

DEN KKA MER

ARCHITECTUUR & ONDERZOEK

Kerkstraat 2a, 5421 KX Gemert

T 0492-780112

info@denkkamer.nl www.denkkamer.nl

arch. register 1.101201.037 / 1.090415.019

Projectnummer

1941

Project

**Tijdelijke Huisvestiging arbeidsmigranten Meijel
Vieruitersten 25, Meijel, 5768 RN**

Opdrachtgever

dhr. L.A.F. Kaners

Recreatieoord "De Nieuwe Hof" B.V.

Postbus 475, Veghel, 5460 AL

Fase

Definitief ontwerp

Blad

D08

Datum

21-08-19

Revisie Datum

Opmerkingen

A		
B		
C		
D		

Onderdeel

Details

Formaat

A4

Schaal

1:10

Maatvoering

mm

Projectarchitect

D. van de Rijdt MArch

Team


Ir. L.A.P. Winnen

Wijzigingen ten aanzien van de constructie altijd


in overleg met adviseur constructies.

Maatvoering in het werk te controleren.

Alle rechten voorbehouden conform DNR.

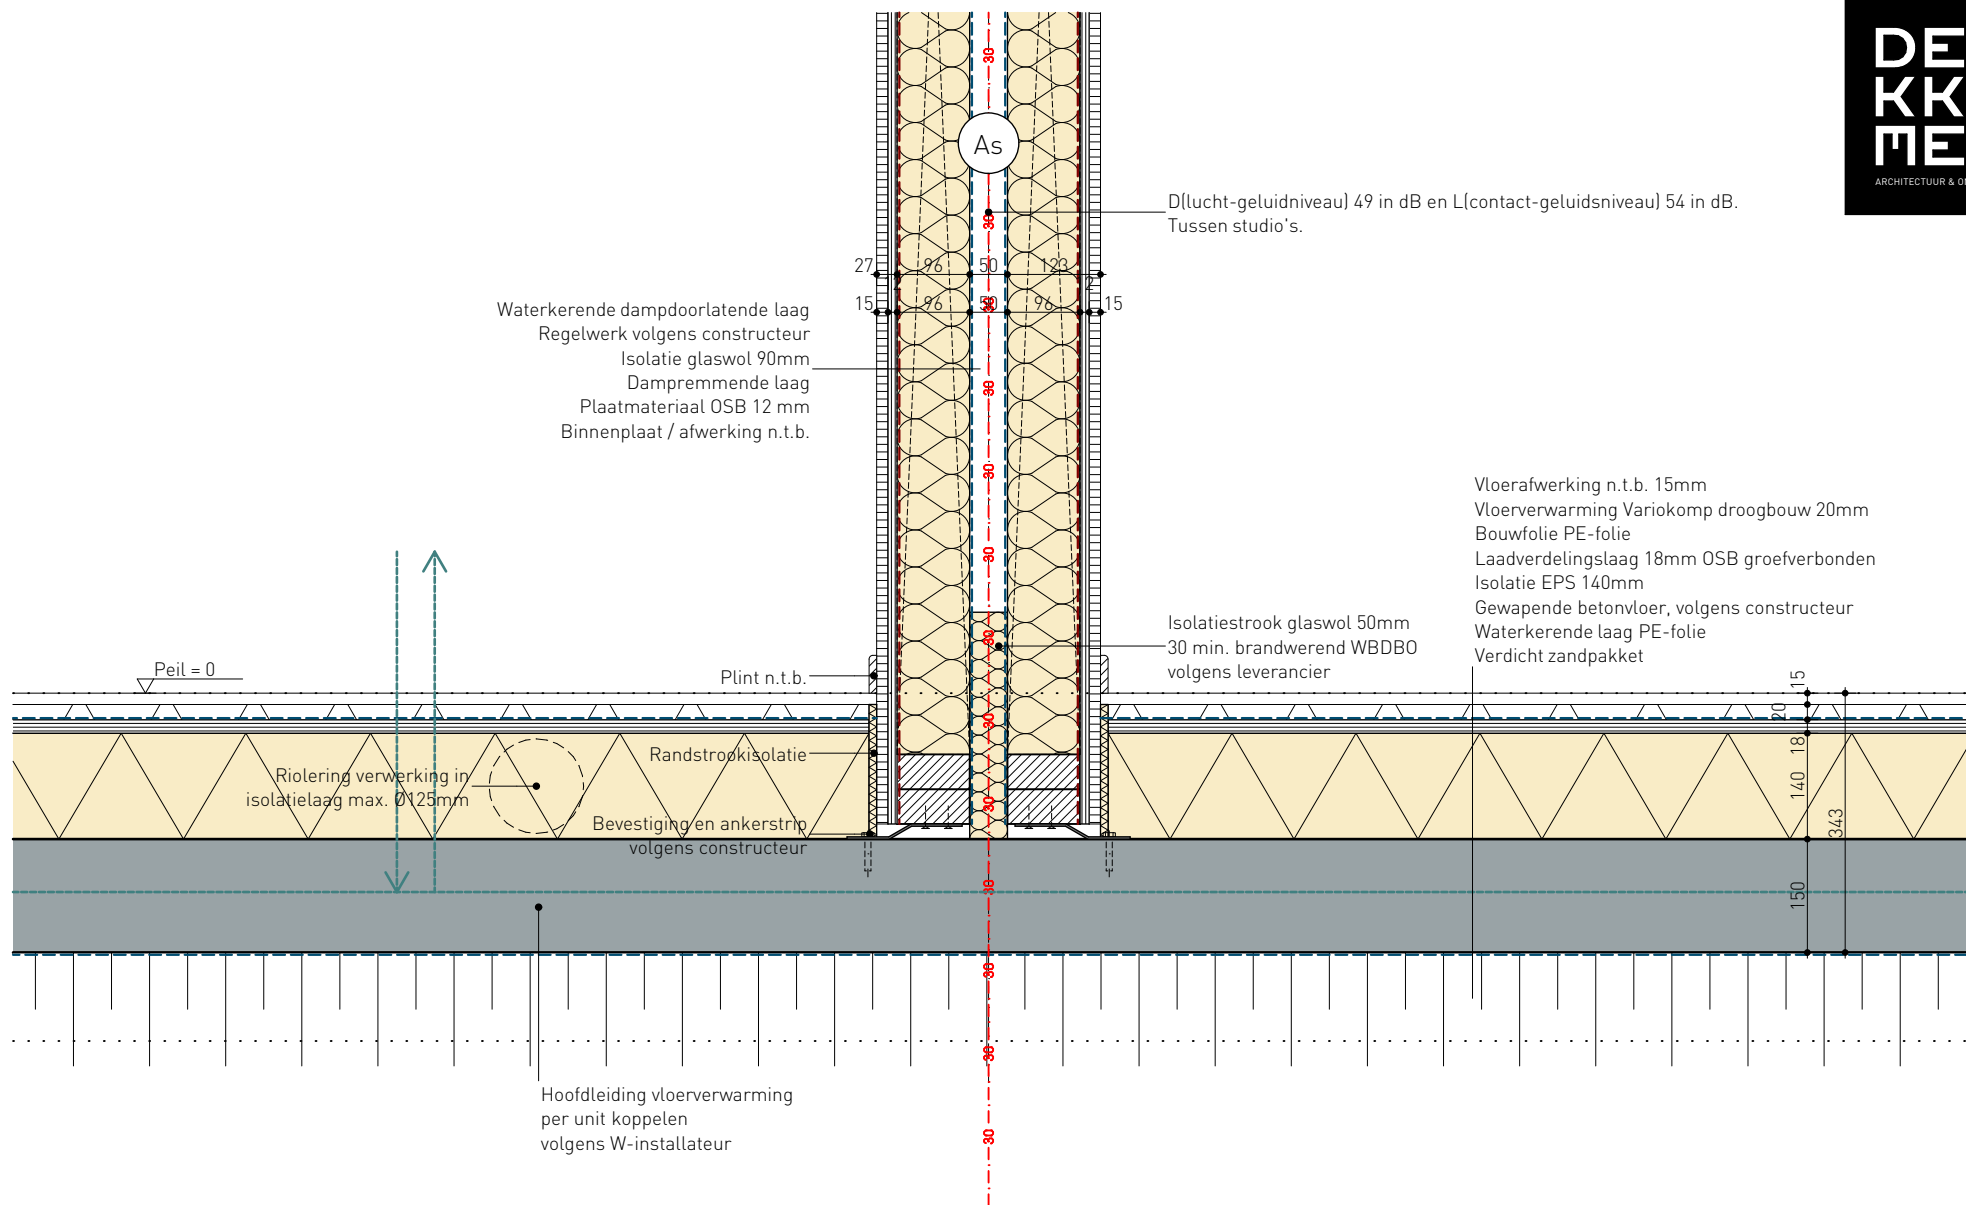



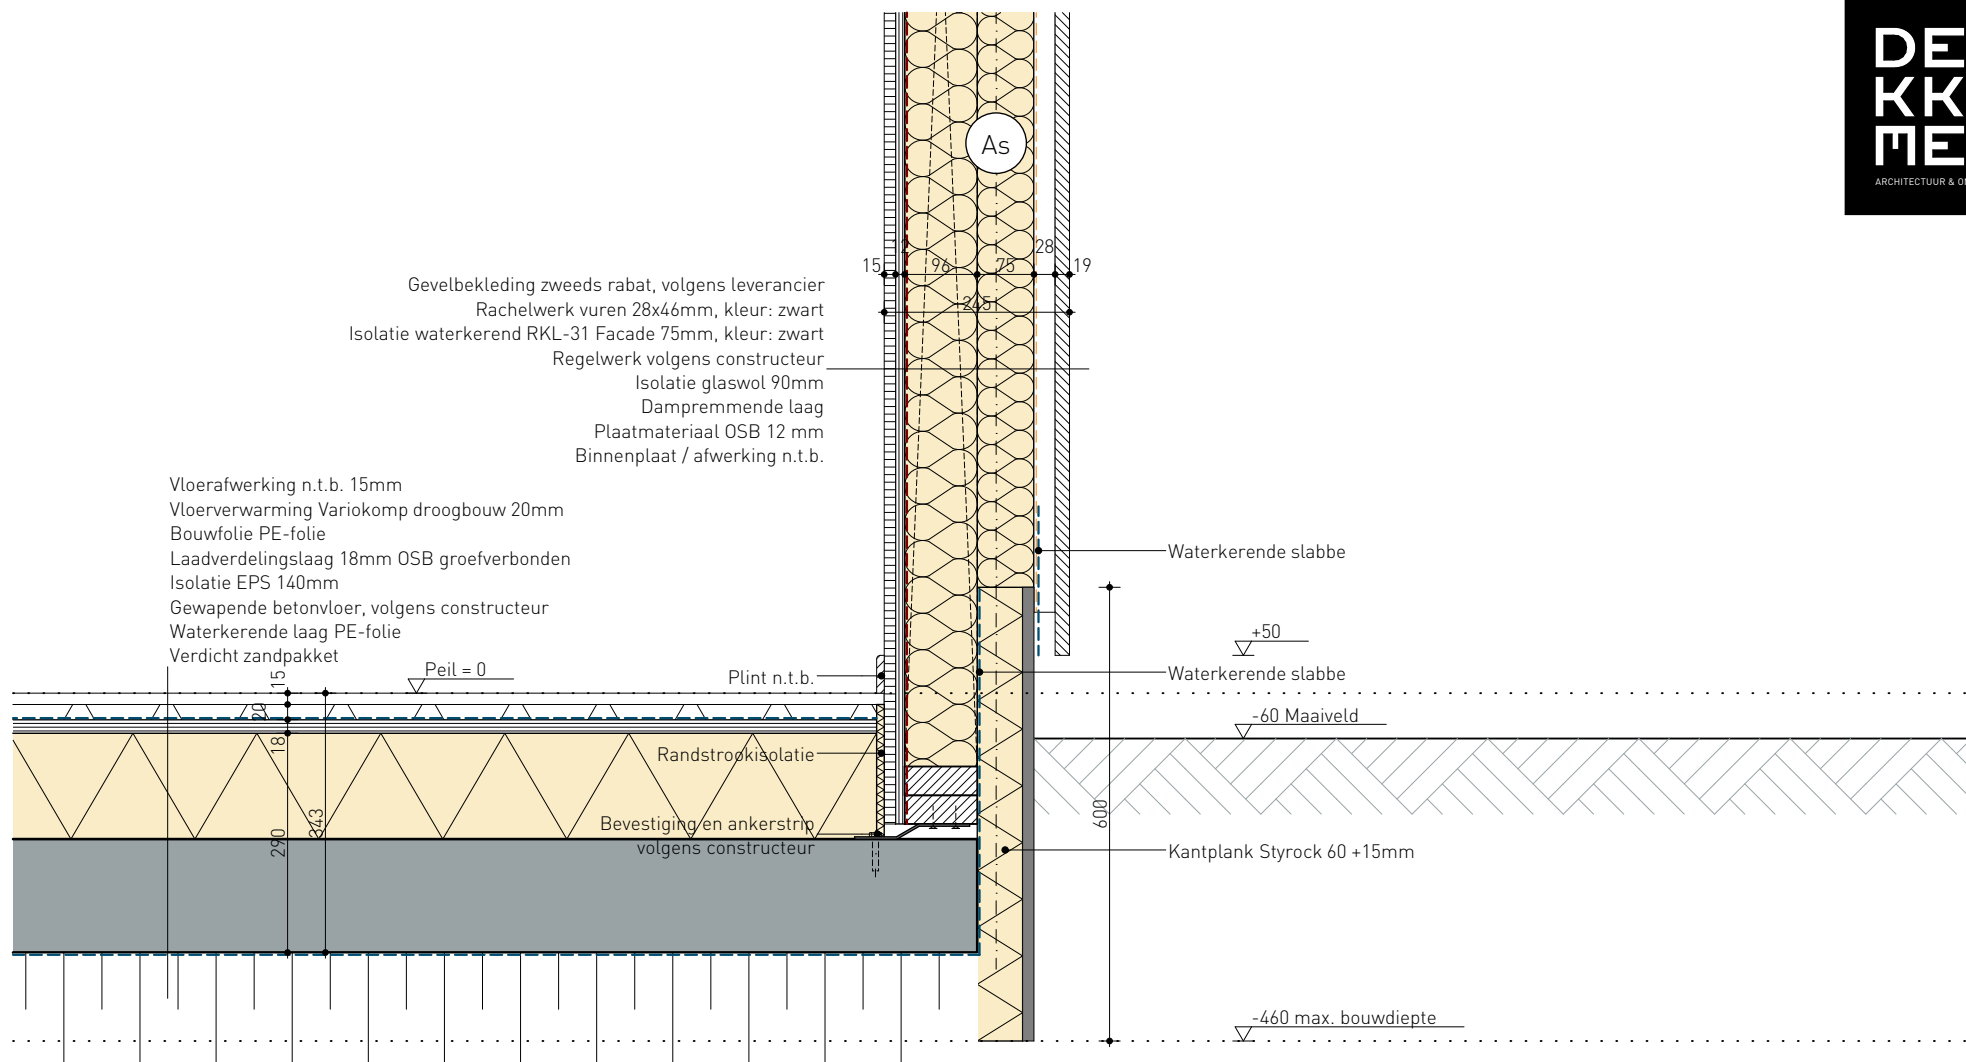



BOUWVOLGORDEN DETAIL

1. Grondwerk en vloer op grondslag in beton aanbrengen
2. Plaatsen gevelpui op vloer
3. Isolatie buitenzijde
4. Isoleren en aanbrengen van vloerisolatie en vloerverwarming
5. Afwerkingen divers en bestrating

Deur hardhout FSC
volgens leverancier

Vloerafwerking
of dorpel n.t.b.

Betontegels 60x60 of 30x30cm
afschot volgens W-installateur

Verdicht zandpakket

Opstap dorpel max. 20mm

Onderdorpel kunststof

Waterkerende slabbe

Kantplank Styrock 60 +15mm

As

Vloerafwerking n.t.b. 15mm
Vloerverwarming Variokomp droogbouw 20mm
Bouwfolie PE-folie
Laadverdelingslaag 18mm OSB groefverbonden
Isolatie EPS 140mm
Gewapende betonvloer, volgens constructeur
Waterkerende laag PE-folie
Verdicht zandpakket

Peil = 0

Plint n.t.b.

Randstrookisolatie

Bevestiging en ankerstrip
volgens constructeur

