


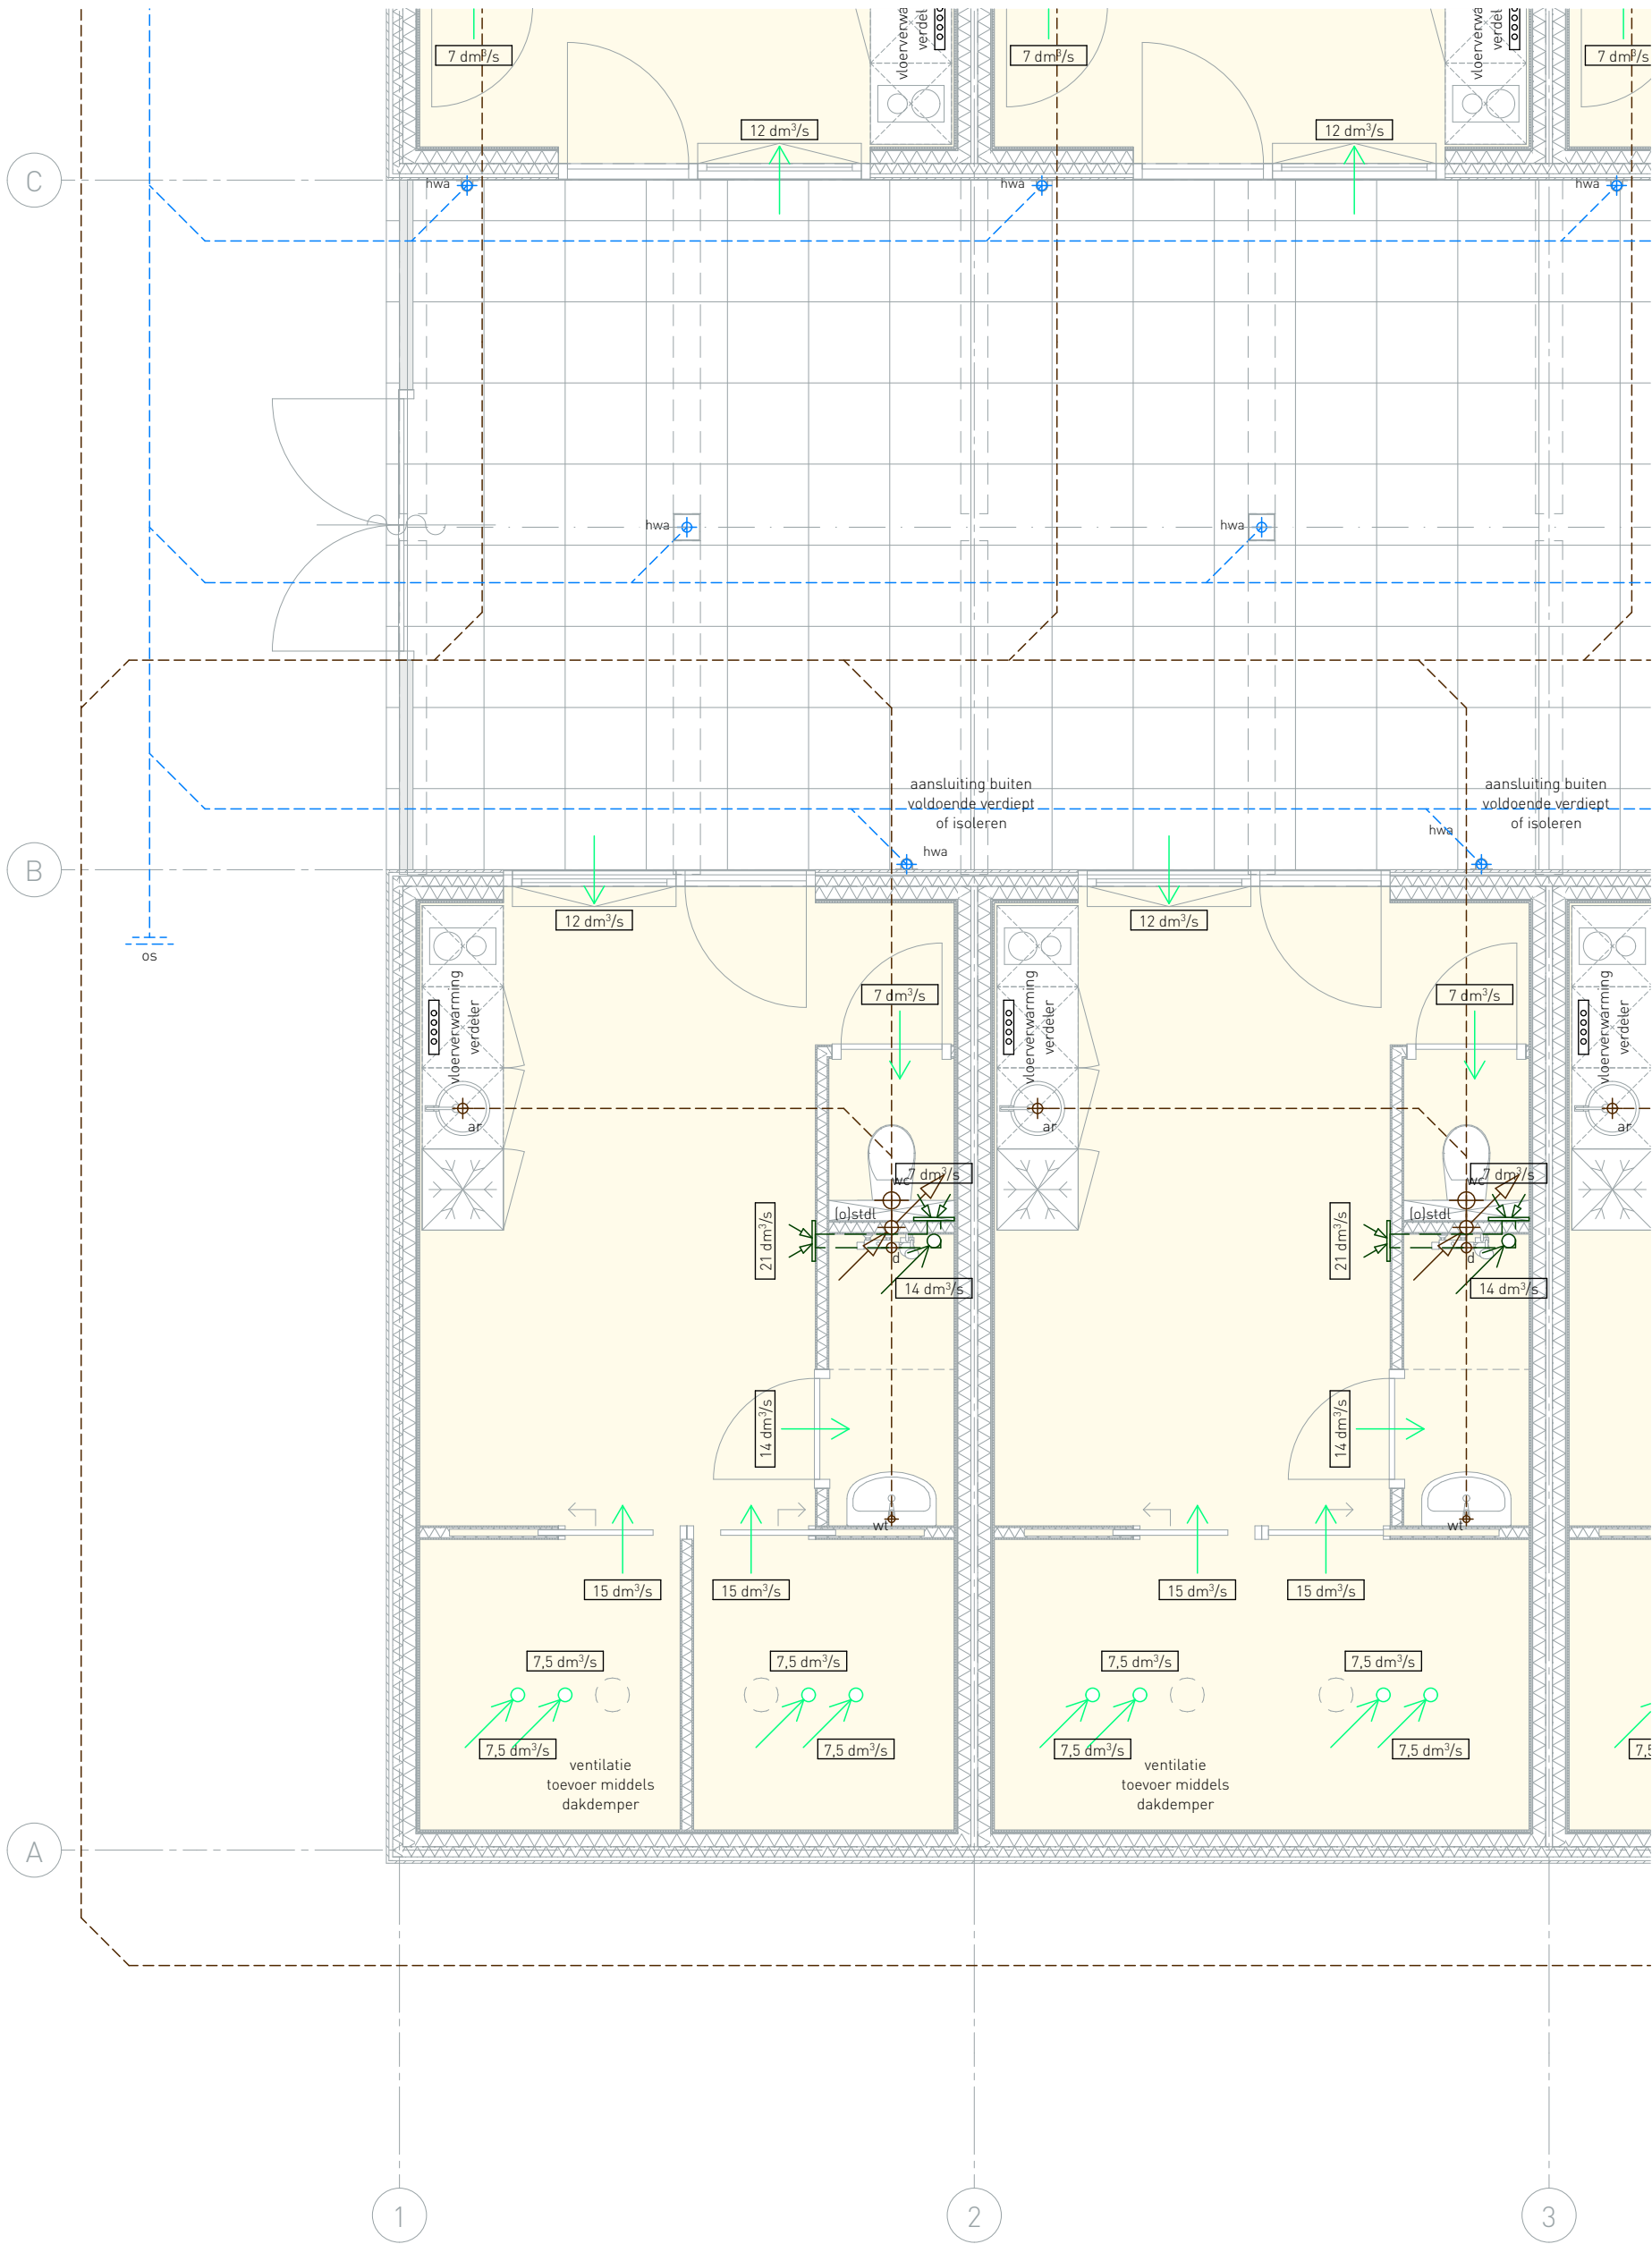

Begane grond

Riolering

Afkorting	Lozingsstoestel	Diameter mm [Ø]
ar	Aanrecht	75mm
d	Douche	75mm
hwa	Hemelwaterafvoer	80mm
os	Ontstoppingsstuk	
ostdl	Ontspanningsleiding standleiding	75mm
stdl	Standleiding	110mm
ug	Uitstortgootsteen	75mm
ur	Urinoir	75mm
wc	Watercloset	110mm
wt	Wastafel	50mm
wp	Warmtepomp	50mm
ve	Ventilatie WTW (condens)	50mm

- Indicatief leidingverloop
- stdl Vuilwaterriolering PVC rood/bruin RAL8023, Ø125mm, SN 8
 - hwa Schoonwaterriolering PVC grijs RAL7037, Ø125mm, SN 8
 - hemelwaterafvoer afdoppen
 - Vuilwaterafvoer afdoppen
- Aanbieden diepte riolering op aansluiting gemeenteriool maximaal 600mm onder maaiveld.
 - W-installatie conform NEN 3215 Gebouwrriolering en buitenriolering.
 - Riolering volgens afdeling 6.4 bouwbesluit 2012 en in overleg met installateur.
 - Aansluiten onder 45 graden.
 - Alle leidingen onder afschot minimaal 10mm/m¹.
 - Op de erfgrens op schoon- en vuilwaterriool een ontstoppingsstuk aanbrengen.
 - Overstorten volgens opgave constructeur en HWA te voorzien van een syphon.
 - Dimensionering en leidingverloop van HWA en DWA conform tekening en berekening installateur.
 - Bladvangers monteren bij hemelwaterafvoeren.
 - Installatietekening indienen ter goedkeuring bij bouw- en woningtoezicht.

Werktuigbouwkundige installatie

- Vloerverwarming verdeler
- Mechanische ventilatie afvoer
- Mechanische ventilatie toevoer
- Mechanische ventilatie toevoer wand
- Mechanische ventilatie afvoer wand
- Mechanische ventilatie toevoer leiding
- Mechanische ventilatie afvoer leiding

- Leidingen afdoppen net onder afwerkvloer i.v.m. kwetsbaarheid.
- Leidingverloop is indicatief, uitvoering in overleg met installateur.
- W-installatie volgens tekening en berekening W-installateur/adviseur.
- Indienen ter goedkeuring bij bouw- en woningtoezicht.
- Algemene voorschriften voor leidingwaterinstallaties volgens NEN 1006.
- Voorzieningen voor gas < 500 mBar volgens NEN 1078.
- W-installatie conform NEN 3215 Gebouwrriolering en buitenriolering.
- Ventilatie van gebouwen - bepalingsmethoden nieuwbouw volgens NEN 1087.
- Afvoer van rookgas van gebouwgebonden installaties volgens NEN 2757.
- Bepaling van de brandveiligheid van rookafvoervoorzieningen volgens NEN 6062.
- Energieprestaties van gebouwen - bepalingsmethode volgens NEN 7120 en NTA 8800.
- Veilige voorziening voor gas volgens artikel 6.9 bouwbesluit 2012 en in overleg met installateur.

**DEN
KKA
MER**
ARCHITECTUUR & ONDERZOEK

Kerkstraat 2a, 5421 KX Gemert
T 0492-780112
info@denkkamer.nl www.denkkamer.nl
arch. register 1.101201.037 / 1.090415.019

Projectnummer
1941
Project
Tijdelijke Huisvesting arbeidsmigranten Meijel
Vieruitersten 25, Meijel, 5768 RN

Opdrachtgever
dhr. L.A.F. Kanters
Recreatieoord "De Nieuwe Hof" B.V.
Postbus 475, Veghel, 5460 AL

Fase
Definitief ontwerp
Datum
21-08-19
Blad
D010

Revisie	Datum	Opmerkingen
A		
B		
C		
D		
E		
F		

Onderdeel
W-installatie studio's
Formaat Schaal Maatvoering
A2 1:50 mm
Projectarchitect Team
D. van de Rijdt MArch Ir. L.A.P. Winnen

Wijzigingen ten aanzien van de constructie altijd
in overleg met adviseur constructies.
Maatvoering in het werk te controleren.
Alle rechten voorbehouden conform DNR.