

DEN KKA MER

ARCHITECTUUR & ONDERZOEK

Kerkstraat 2a, 5421 KX Gemert

T 0492-780112

info@denkkamer.nl www.denkkamer.nl

arch. register 1.101201.037 / 1.090415.019

Projectnummer

1941

Project

**Tijdelijke Huisvesting internationale werknemers
Vieruitersten 25 Meijel, 5768 RN**

Opdrachtgever

dhr. L.A.F. Kanters

Postbus 475,

Veghel, 5460 AL

Fase

Definitief ontwerp

Blad

D013b

Datum

03-09-20

Revisie Datum

Opmerkingen

A		
B		
C		
D		

Onderdeel

Details

Formaat

A4

Schaal

1:10

Maatvoering

mm

Projectarchitect

D. van de Rijdt MArch


Team


Ir. L.A.P. Winnen

Wijzigingen ten aanzien van de constructie altijd
in overleg met adviseur constructies.

Maatvoering in het werk te controleren.

Alle rechten voorbehouden conform DNR.

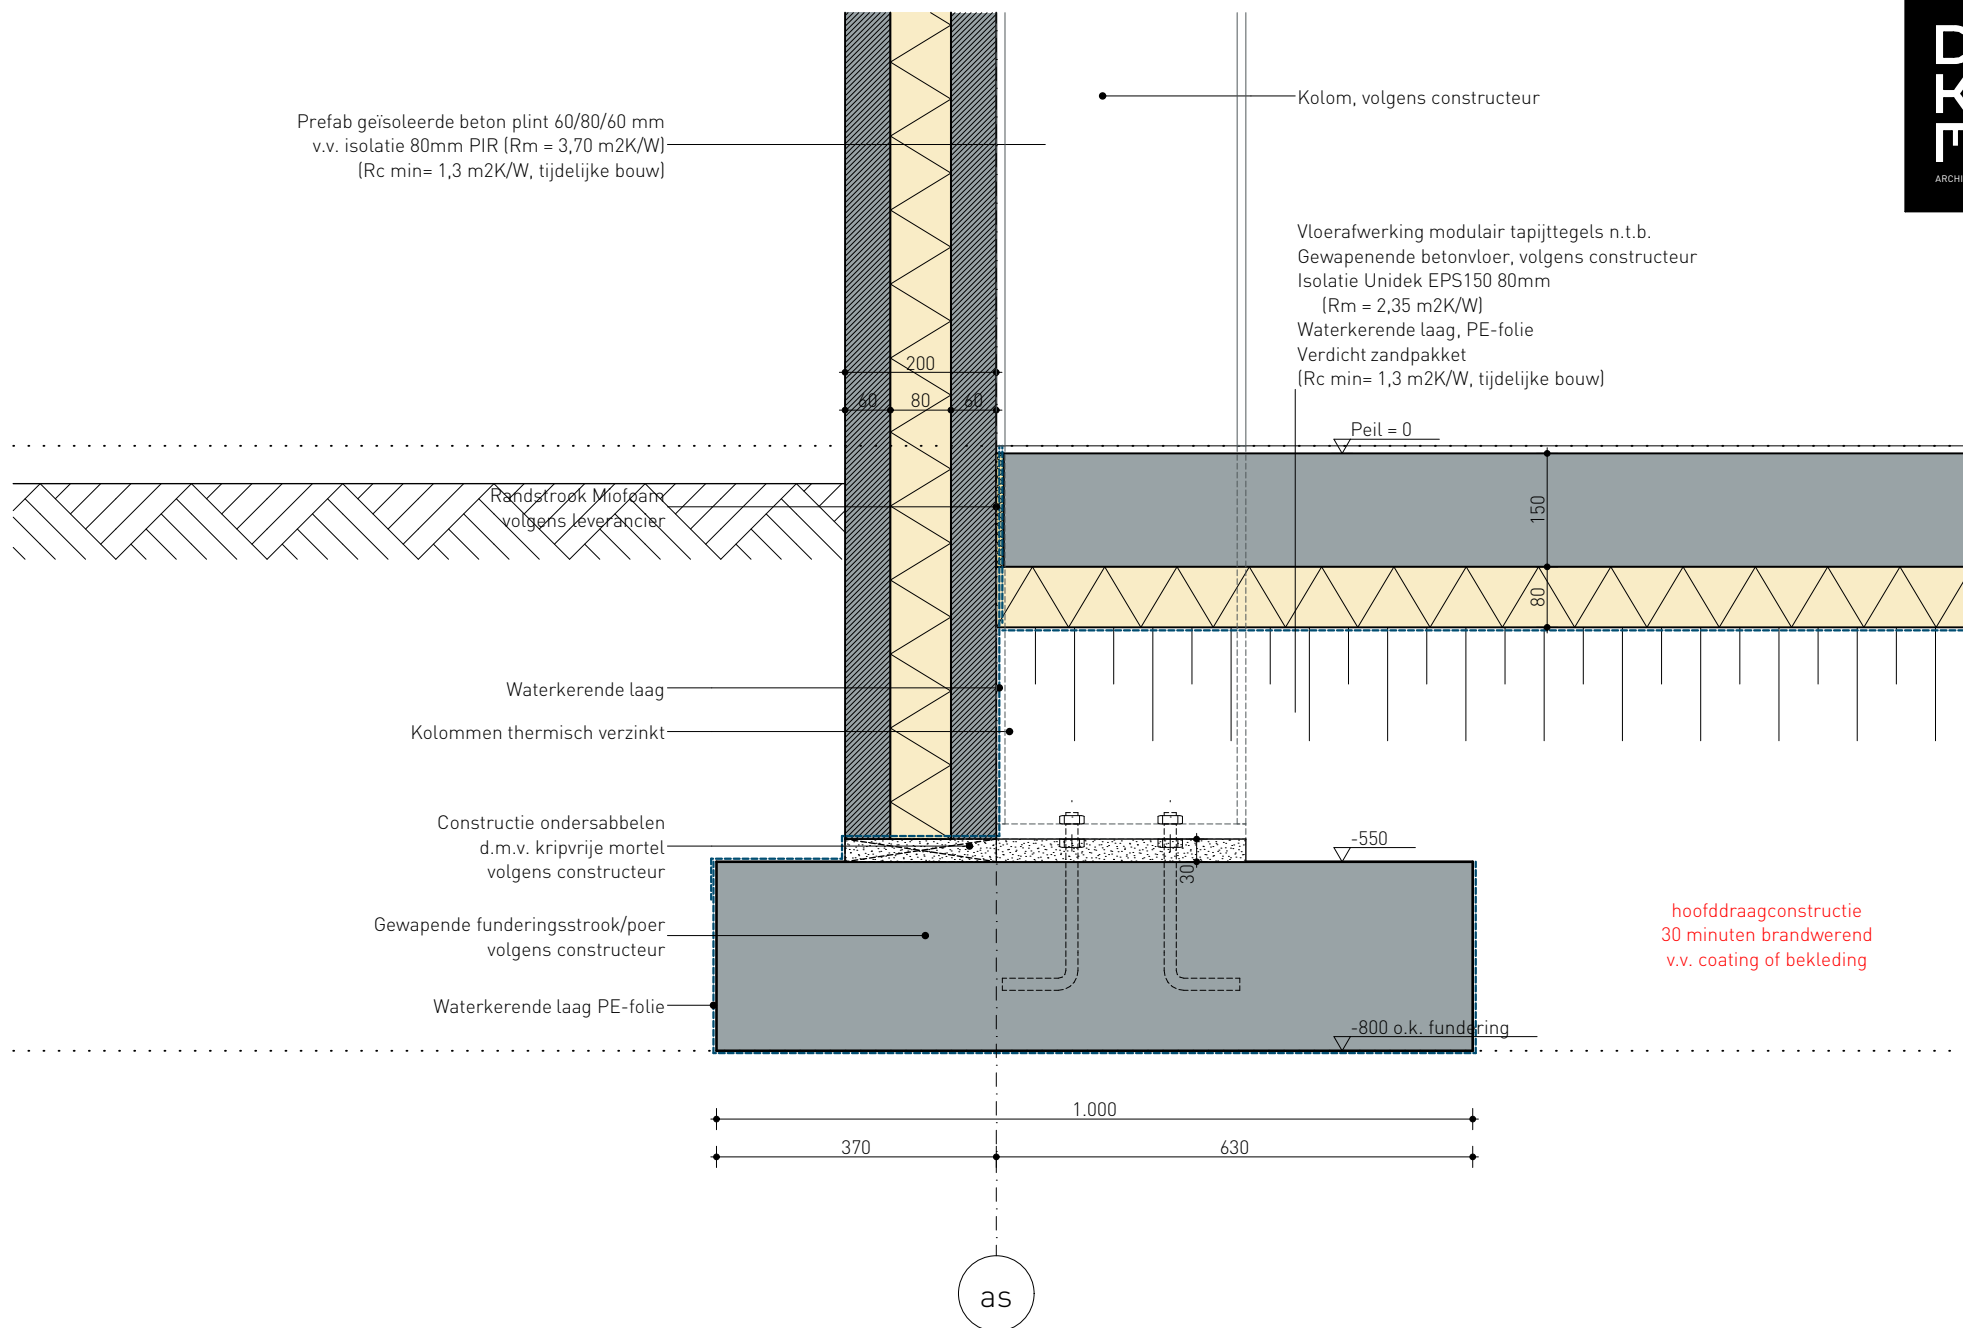

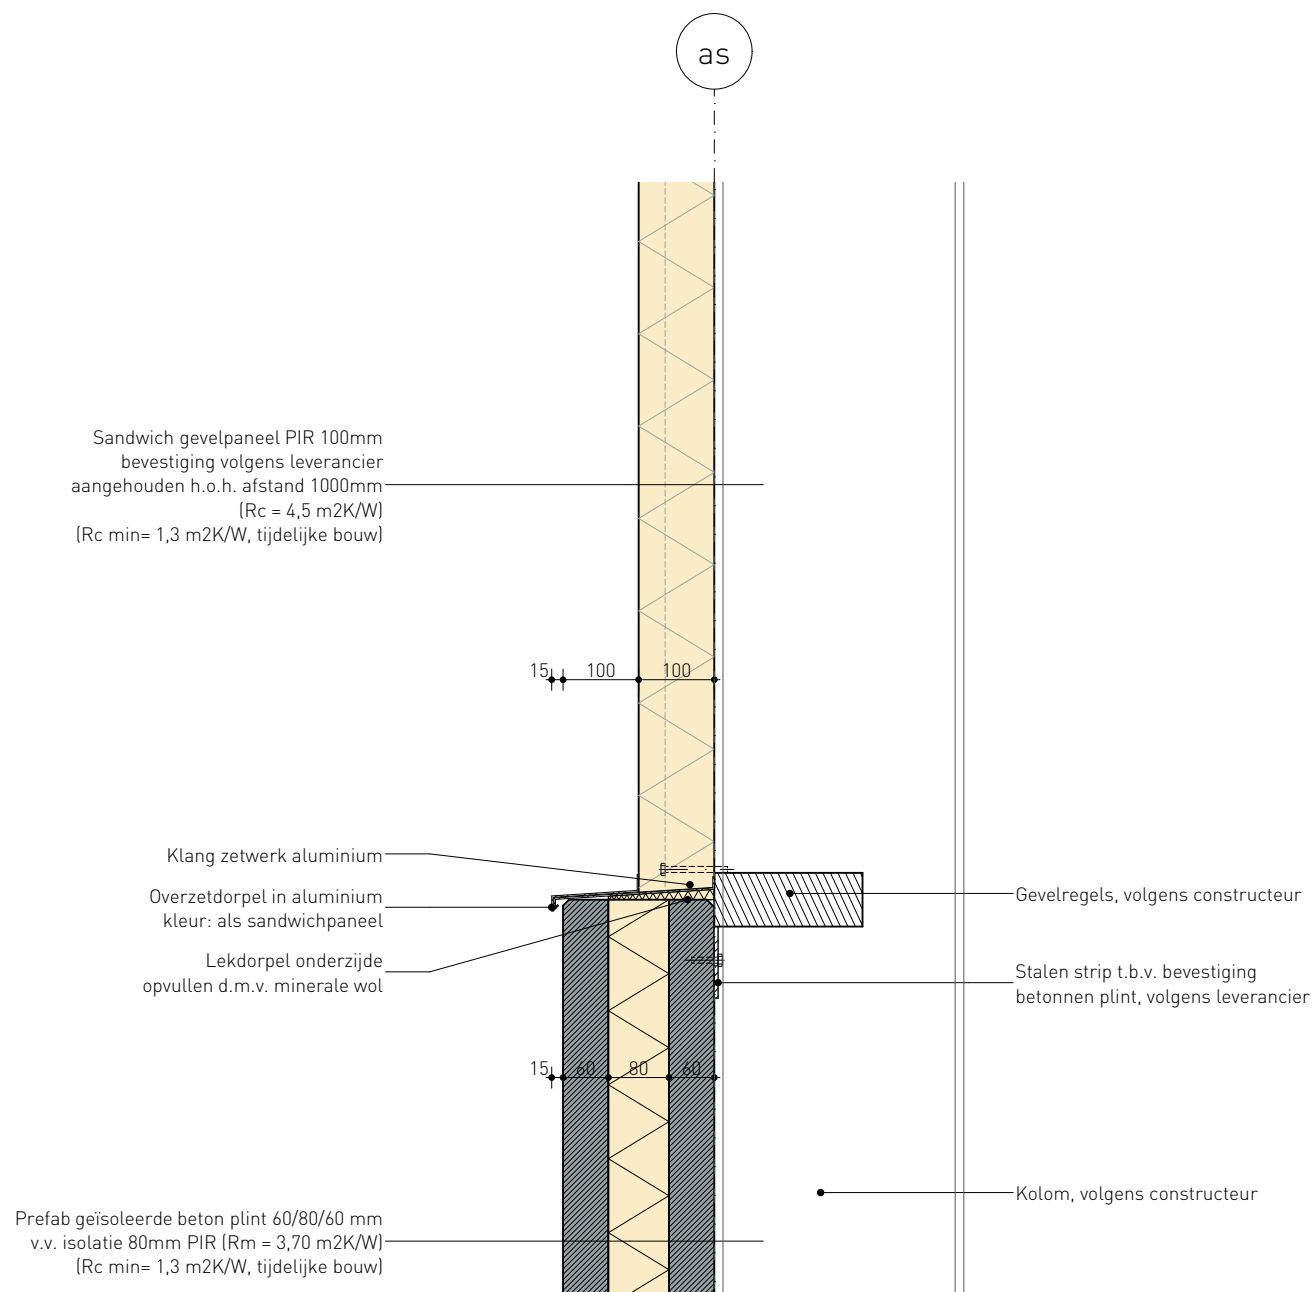

30 minuten brandwerend
v.v. coating of bekleding

