


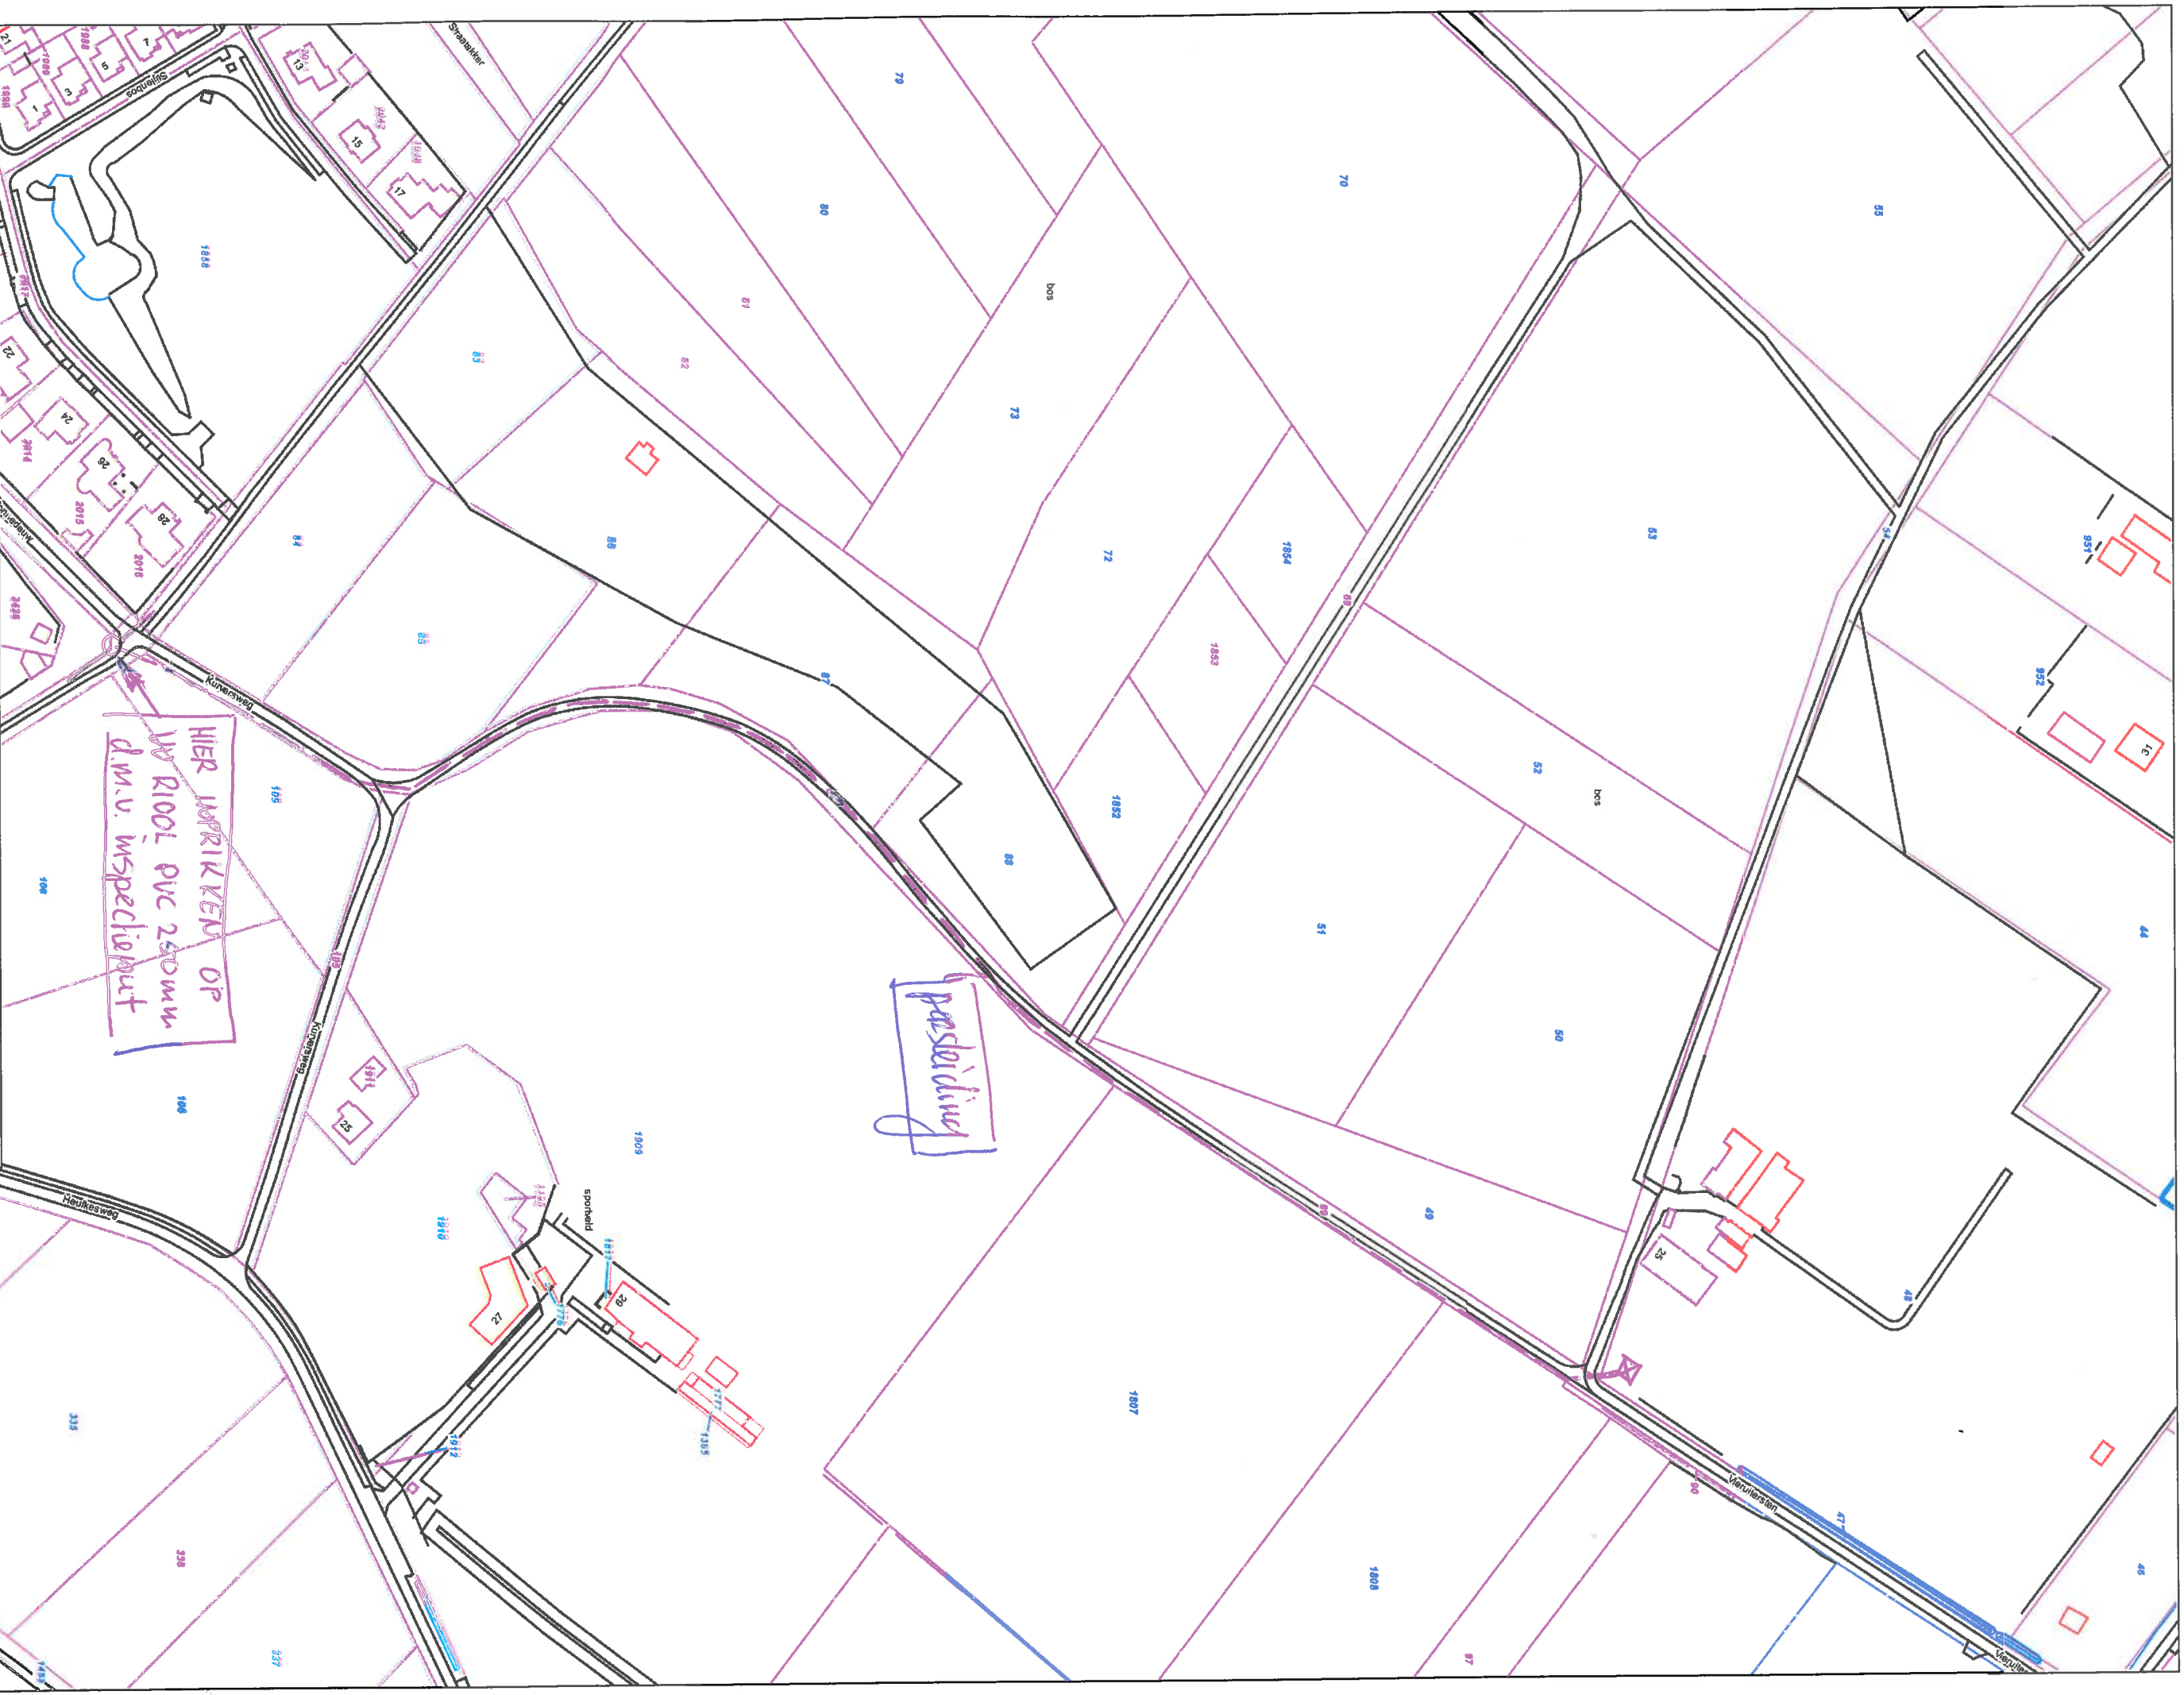

Dit is een afdruk uit NedBrowser. Aan dit document kunnen geen betrouwbare maten en/of rechten worden ontleend.



gemeente

Peel en Maas

REFERENTIE Rien Krouwel

Tracé persleiding Nieuwe Hof

A3 SCHAL 1:2000
DATUM 04-12-2013

