


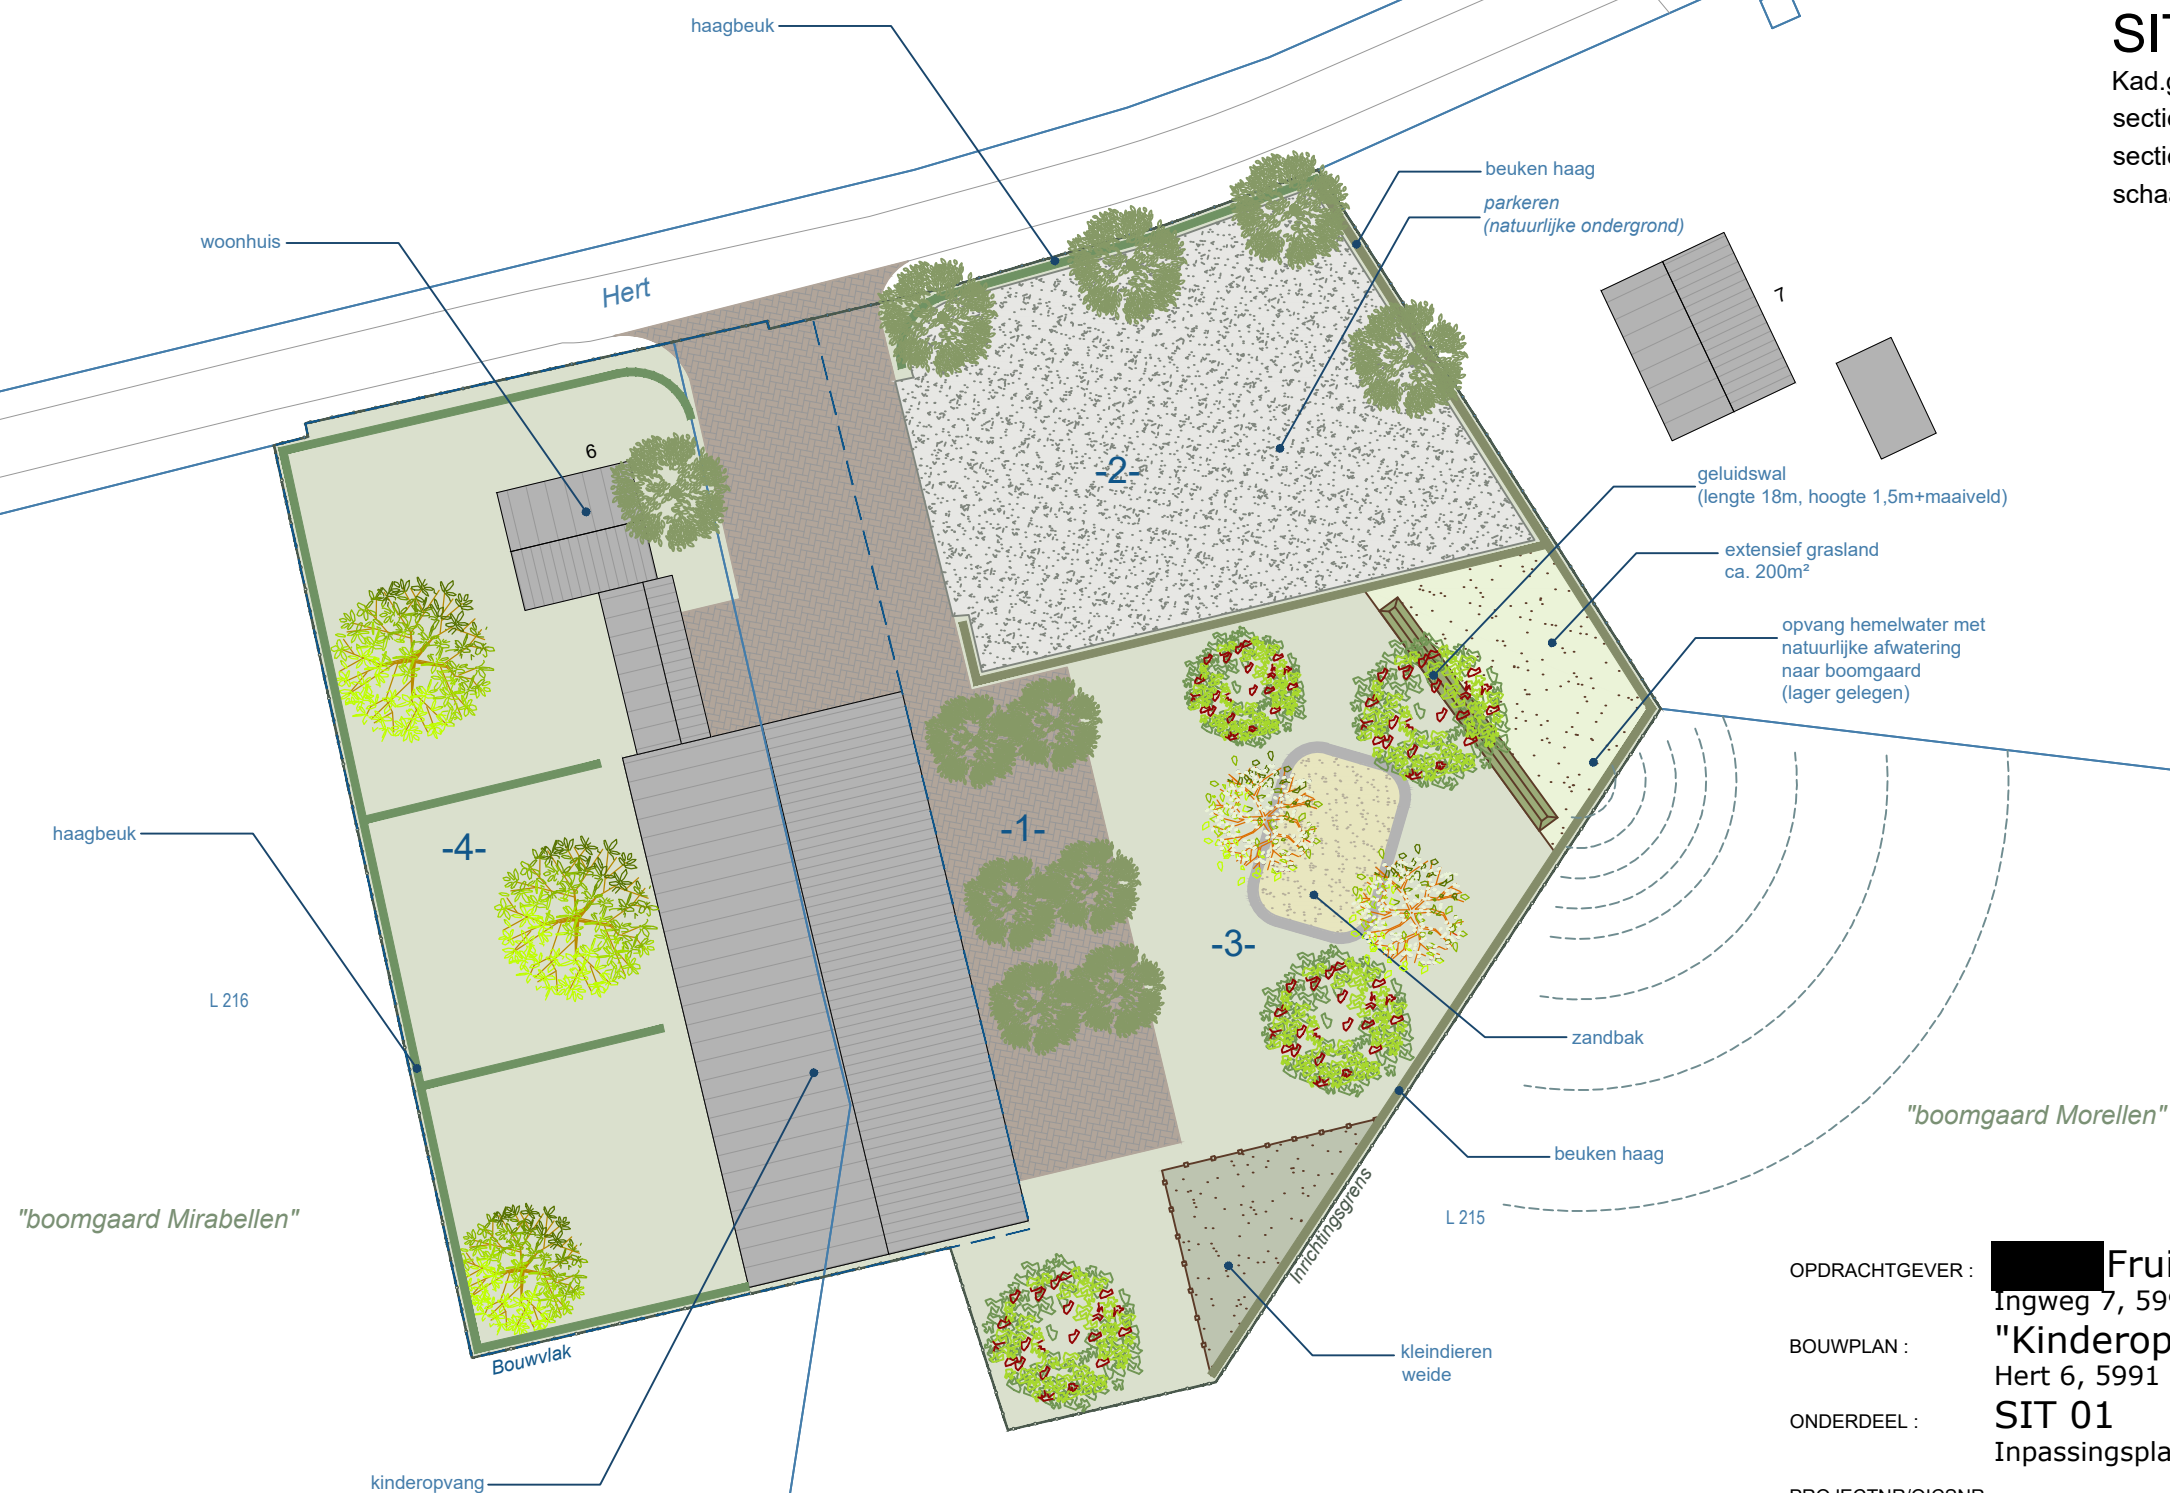

SITUATIE

Kad.gemeente : Maasbree
sectie : L
sectienr. : 215 en 216
schaal : 1:500



OPDRACHTGEVER : **Fruit B.V.**
Ingweg 7, 5991 RE Baarlo
BOUWPLAN : **"Kinderopvang"**
Hert 6, 5991 PA Baarlo
ONDERDEEL : **SIT 01**
Inpassingsplan

PROJECTNR/QICSNR :
22-047 / 700471

SCHAAL :
1:500

DATUM :
08-03-2022 / TL



ONTWERP & BOUWADVIES

Bezoek-/postadres
Villa Flora
Villafloraweg 1
5928 SZ Venlo
T. 0478 578257
I. www.arvalis.nl