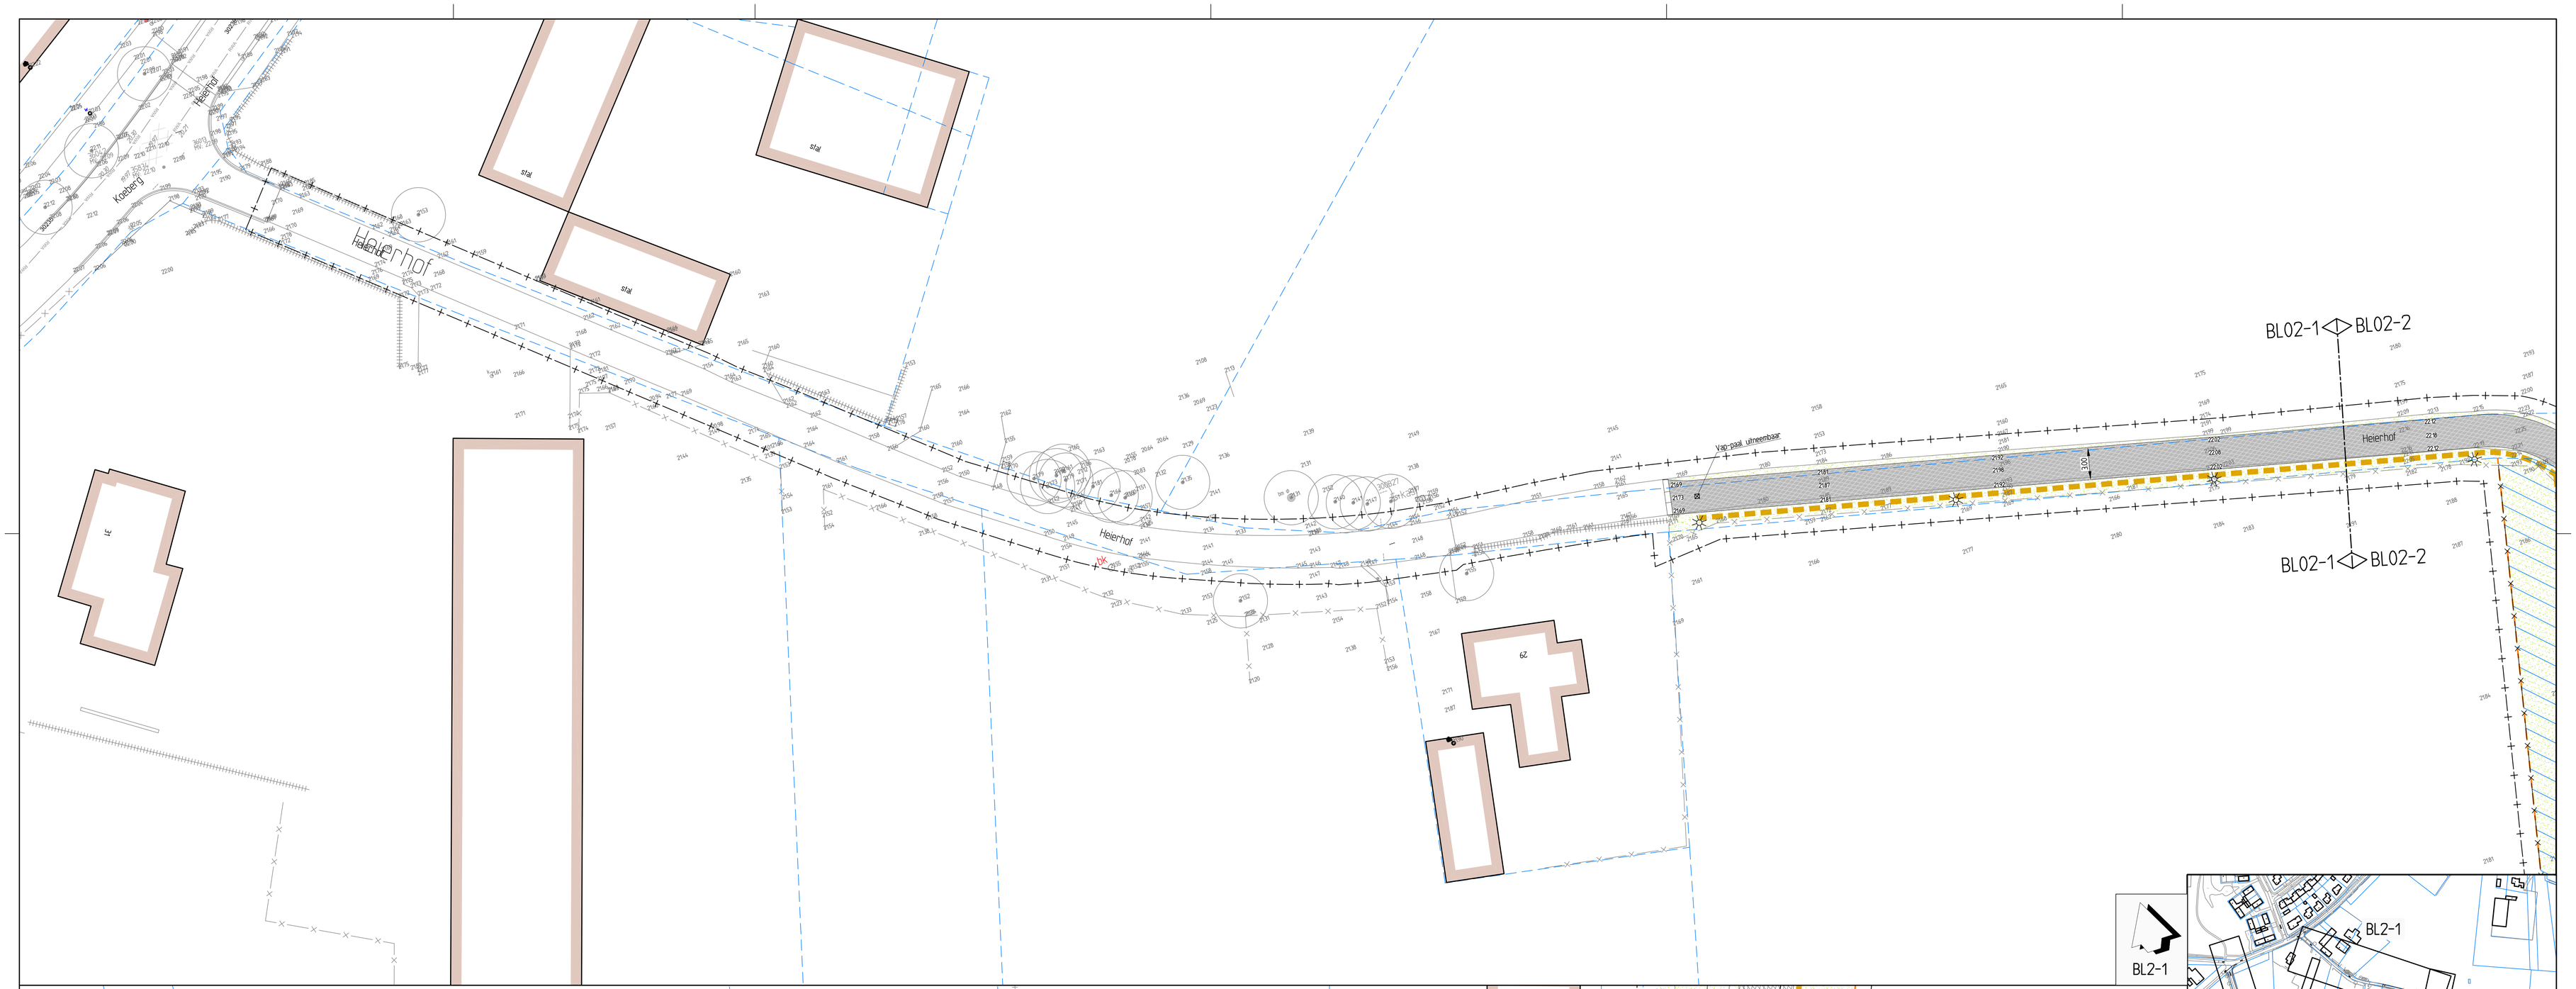

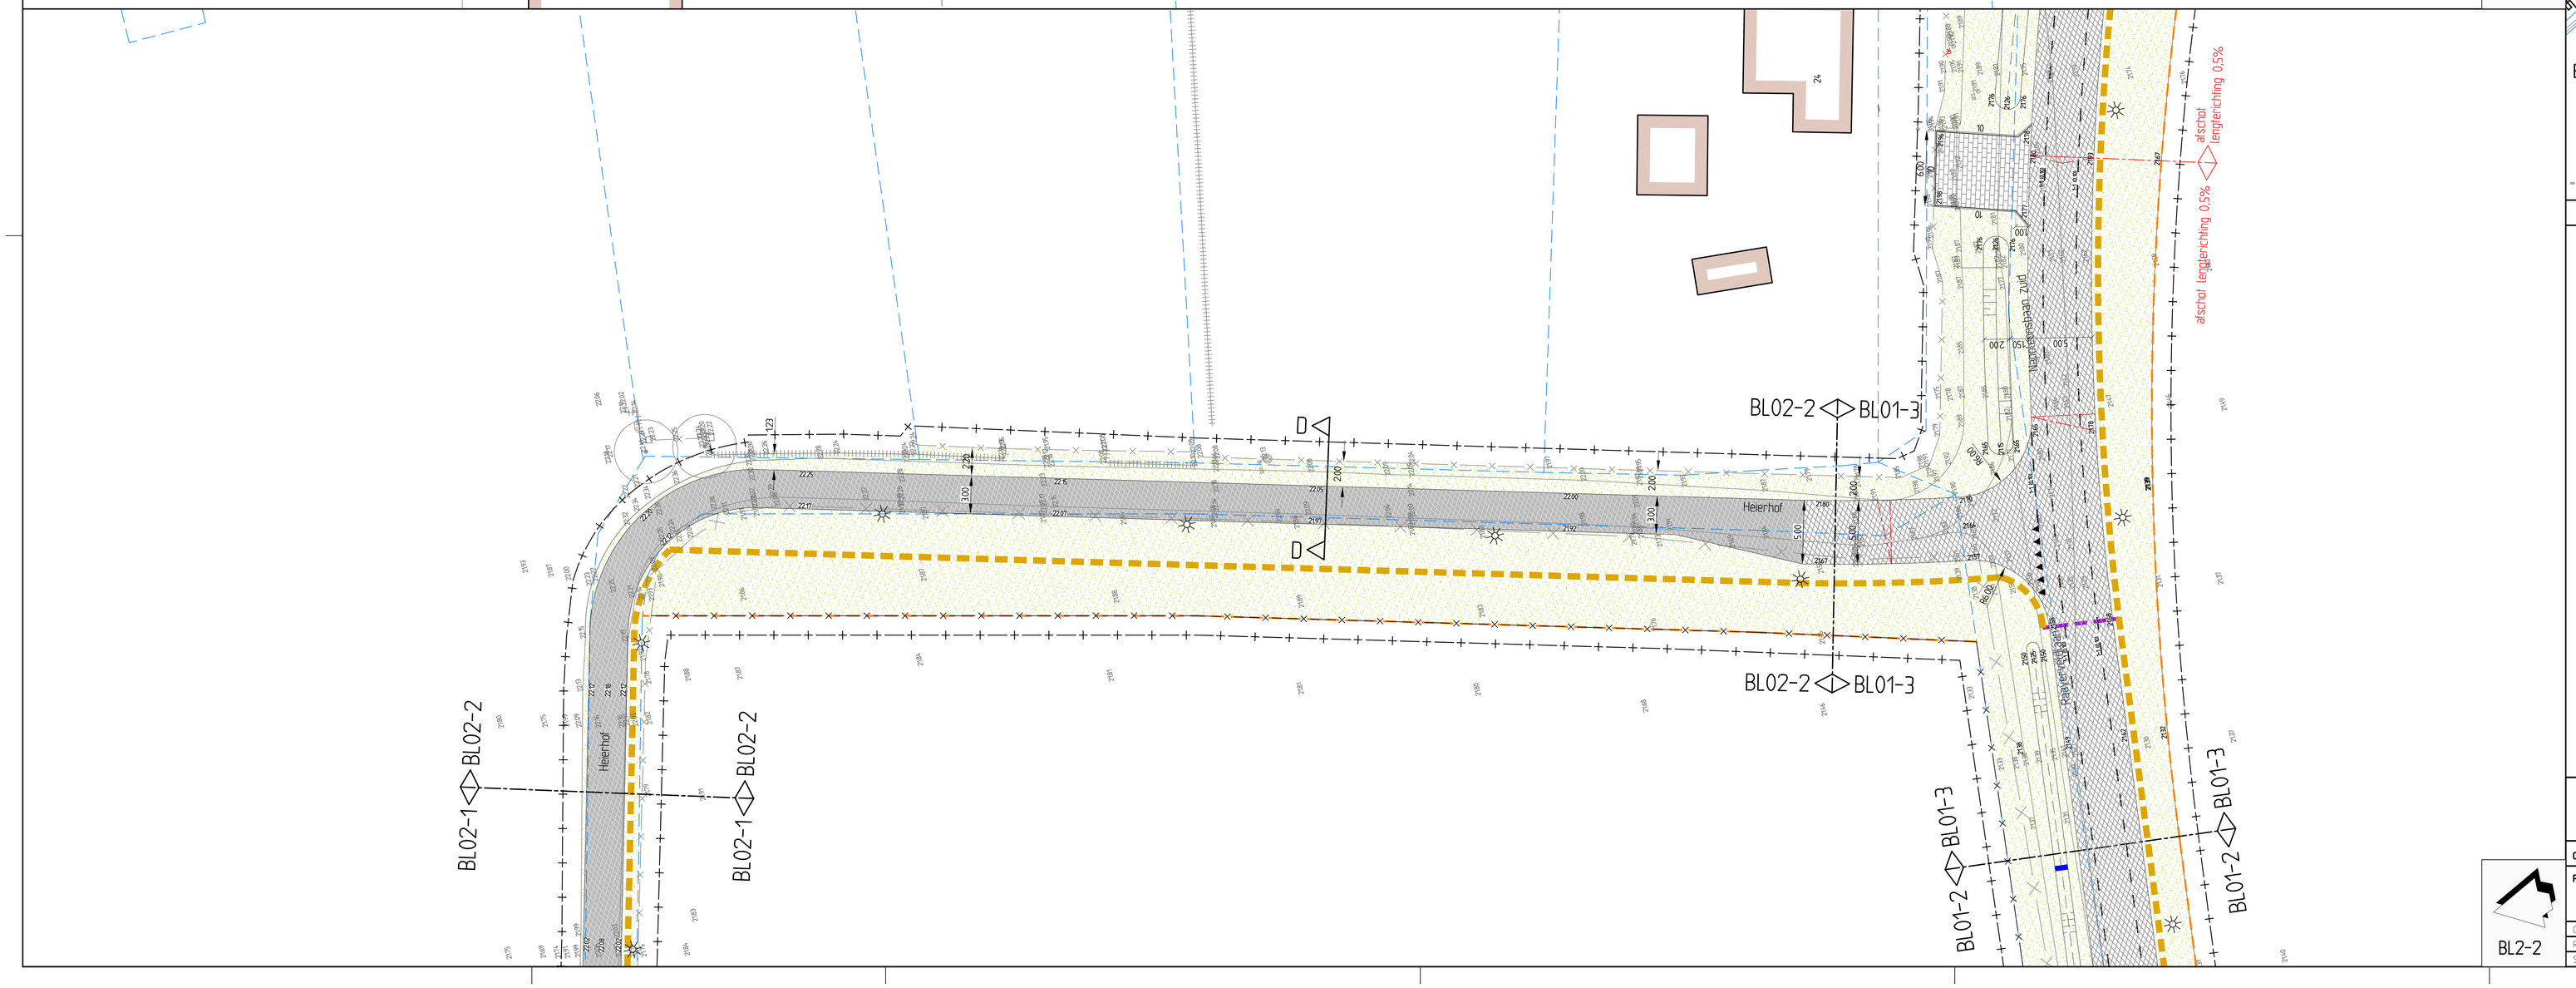

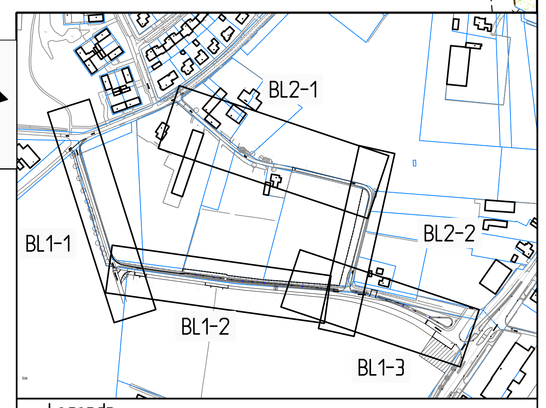

Legenda

- Rijbaan - asfalt deklaag - zwart
- Rijbaan - asfalt - gehele pakket
- Fietspad - asfalt - gehele pakket
- Betonstraatstenen kf - halfsteensverband - kleur grijs
- Straatbakstenen kf - elleboogverband - kleur rood/bruin
- Betonstraatstenen H-profiel - halfsteensverband - kleur grijs
- Gras - bermenmengsel B3 - 15 kg/are
- 10 Opsluitband - 100x200 mm
- Molgoot 5 strekken betonstraatstenen keiformaat - kleur grijs
- Aanzet frezen - enkel traps
- Aanzet frezen - dubbel traps
- Scheiding materialen
- Talud watergang
- Grondwal
- 1-1 (0,10) Markering - 1-1 streep (0,10 m) - thermoplast
- Haaientanden - 0,50x0,50 m - thermoplast
- 21.70 Nieuwe hoogte
- 21.66 Bestaande hoogte
- Afzetpaal
- Plaatsen lichtmast - door derden
- Verplaatsen lichtmast - door derden
- Hekwerk - door derden
- Mantelbuis - PE ribbelbuis Φ110 mm - voorzien van trekkoord
- Kabels en leidingen strook
- Werkgrens
- Bestaande kadastrale grenzen
- Nieuwe kadastrale grenzen

RA infra
advies- & ingenieursbureau

RA infra BV
Dalderhaag 13
6136 KM Sittard
Telefoon: 046-4000 400
www.rainfra.nl

Opdrachtgever:	Gemeente Peel en Maas				
Project:	Aansluiting Kuukven Baarlo Verhardingstekening 2/2				
Getekend: CWe	dd. 06-06-2019	Schaal: 1:200	Projectnr.: 18296.1		Tekeningnr.:
Revisie: F	dd. 31-03-2021	Formaat: A0	Blad: 2 van 3		18296.1-VHT012
Status: Definitief	Gec.: NH	Gez.: WLe	Dir.: P:\18296.1 Aansluiting Kuukven Baarlo\V. 20		