



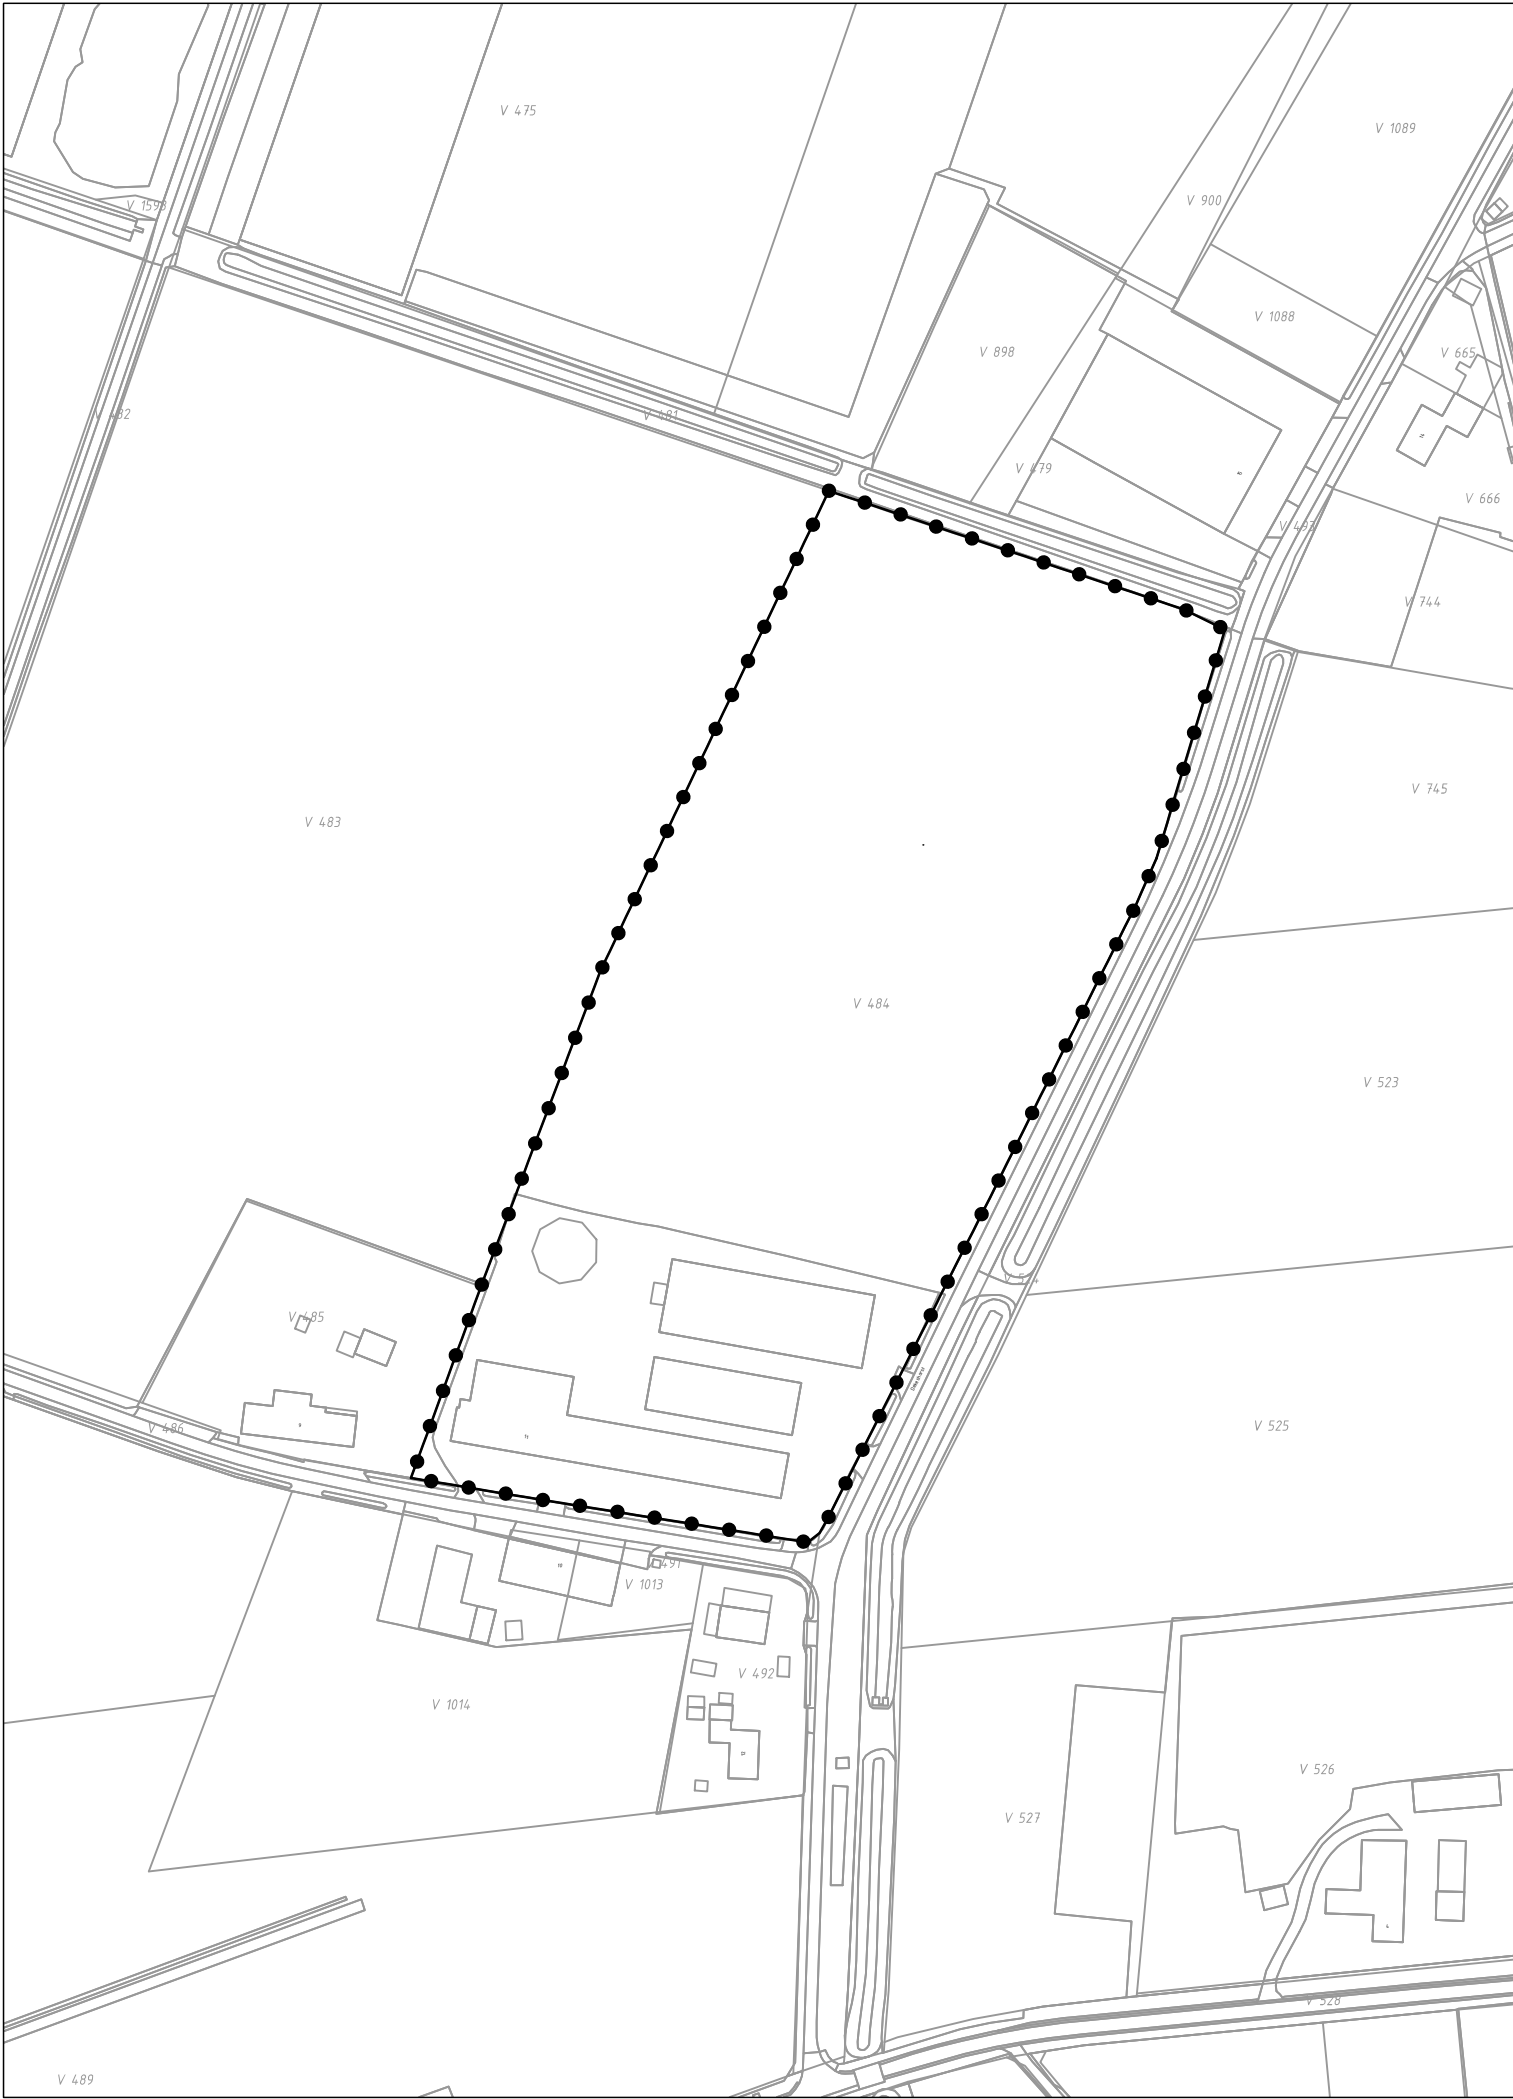

GEBIED OMGEVINGSVERGUNNING

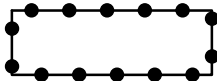

Omgevingsvergunning Dekeshorst 10, Helden

Gewijzigd : 15.03.2024

Gewijzigd : 14.06.2023

Omgevingsvergunning Dekeshorst 10, Helden
Gemeente Peel en Maas

verbeelding



Planstatus : vastgesteld

Vastgesteld : 21 maart 2024

Datum : 21.10.2022

Schaal : 1:2000

Projectnummer : 2022.07-15



NL.IMRO.1894.OMG0159-VG01