



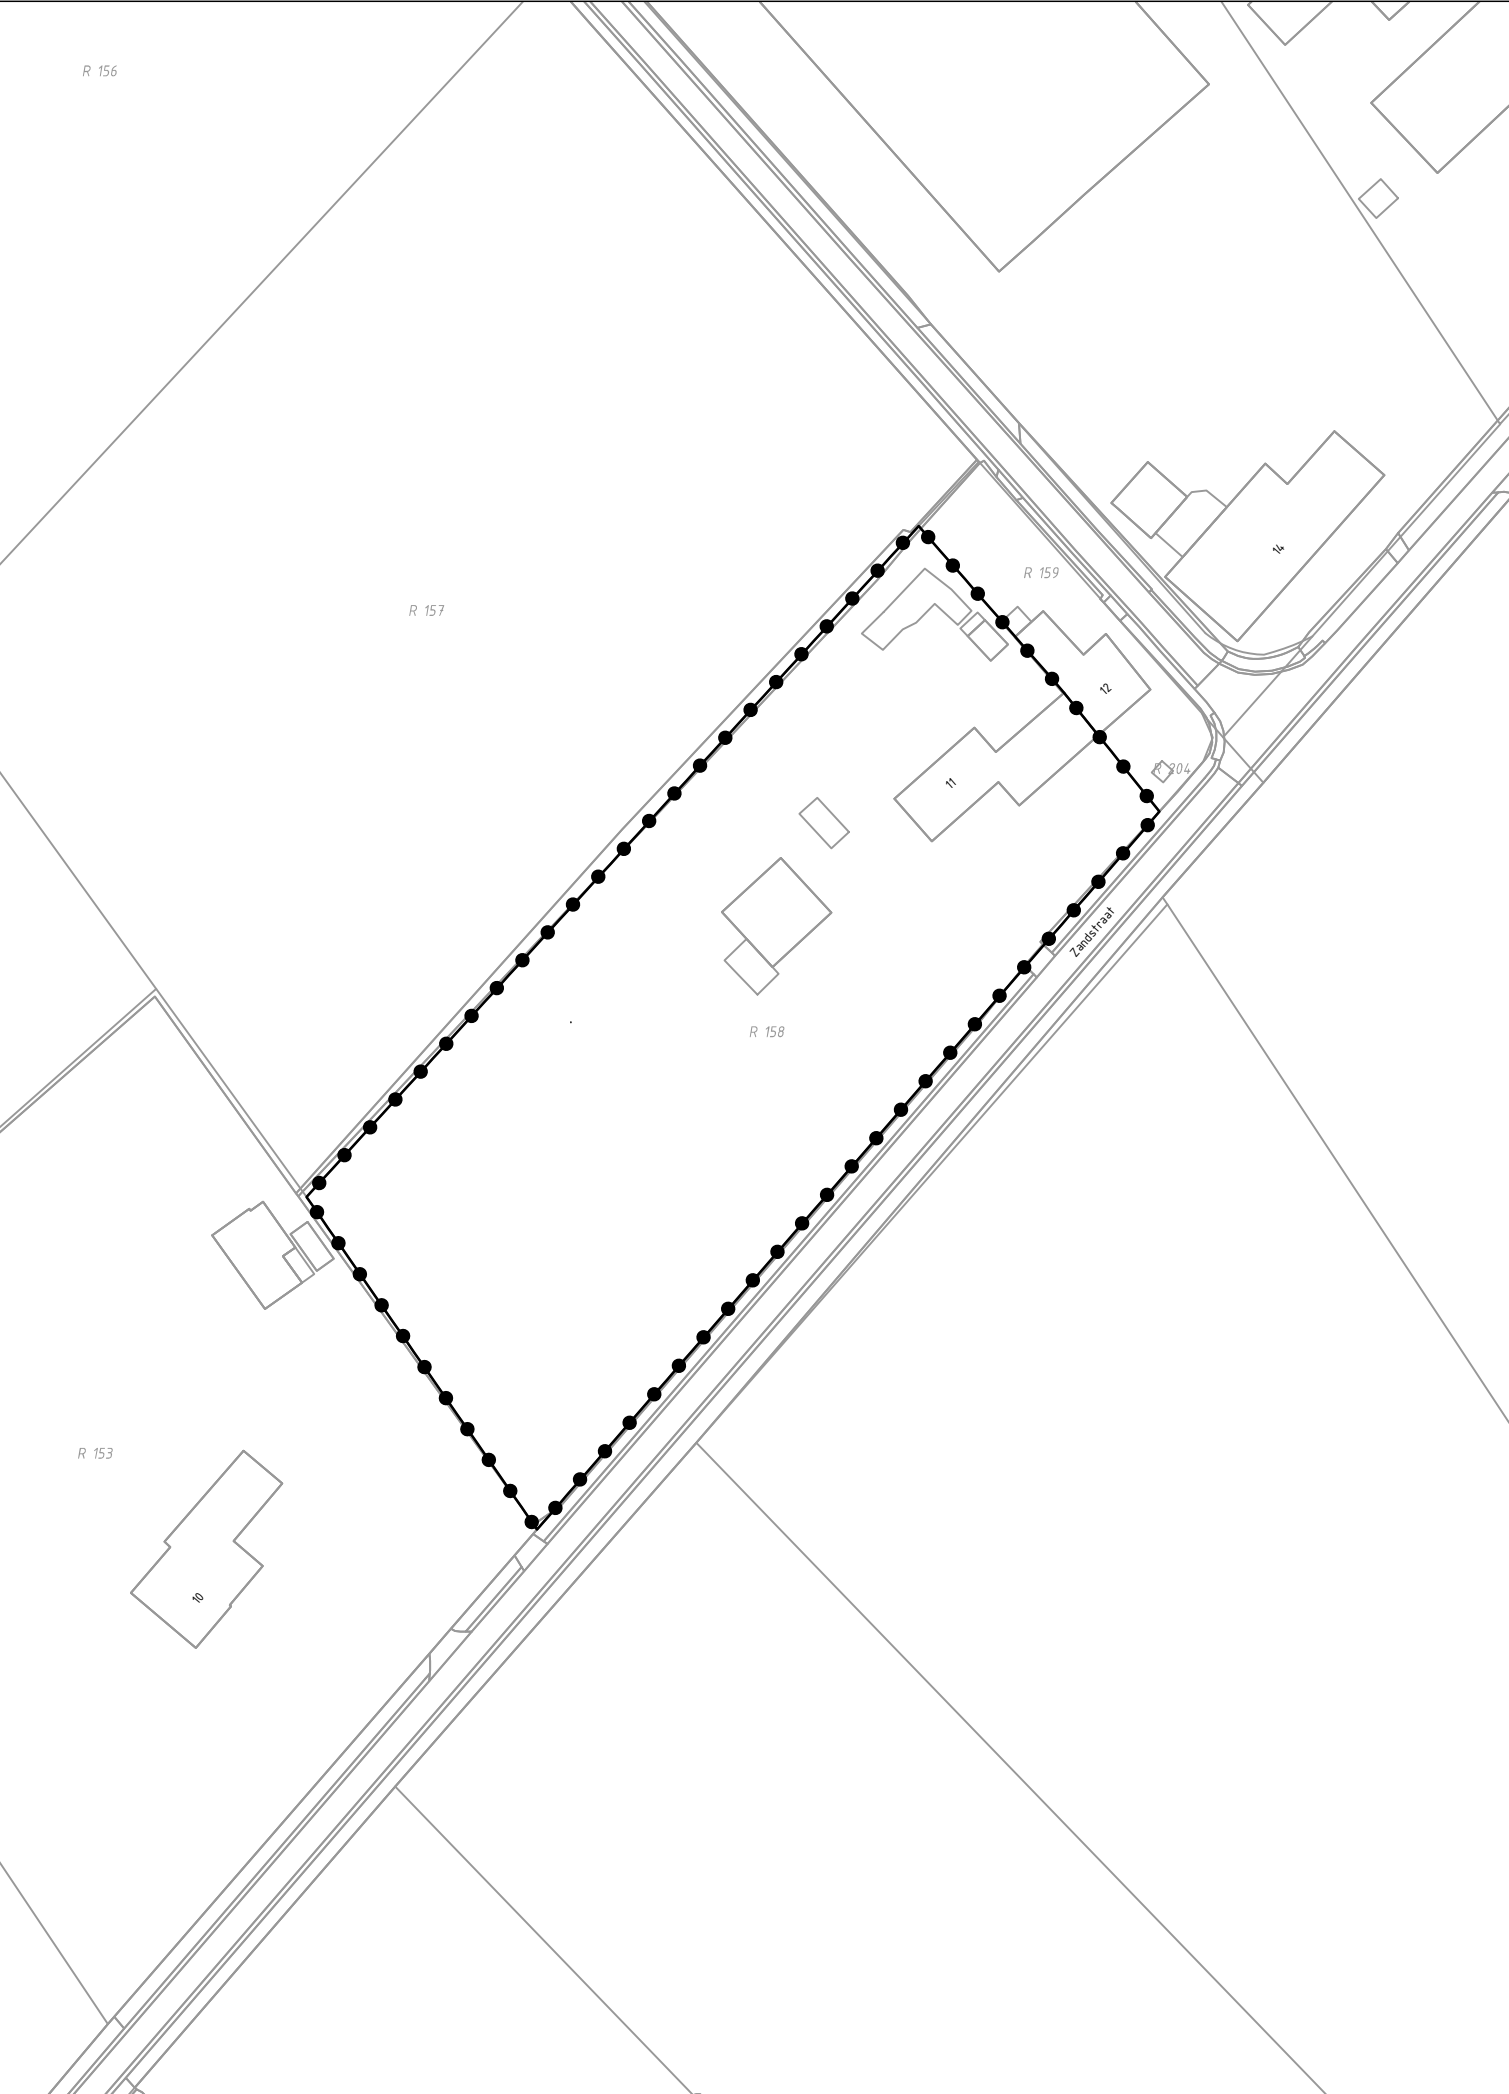

GEBIED OMGEVINGSVERGUNNING

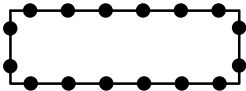

Omgevingsvergunning Camperplaatsen
Zandstraat 11 Koningslust

Gewijzigd : _____

Gewijzigd : _____

Omgevingsvergunning Camperplaatsen Zandstraat 11 Koningslust

Gemeente Peel en Maas

verbeelding



Planstatus : ontwerp

Vastgesteld : _____

Datum : 26.03.2024

Schaal : 1:1000

Projectnummer : 2024.07-05



NL.IMRO.1894.OMG0169-ON01