




VERKLARING

Plangebied

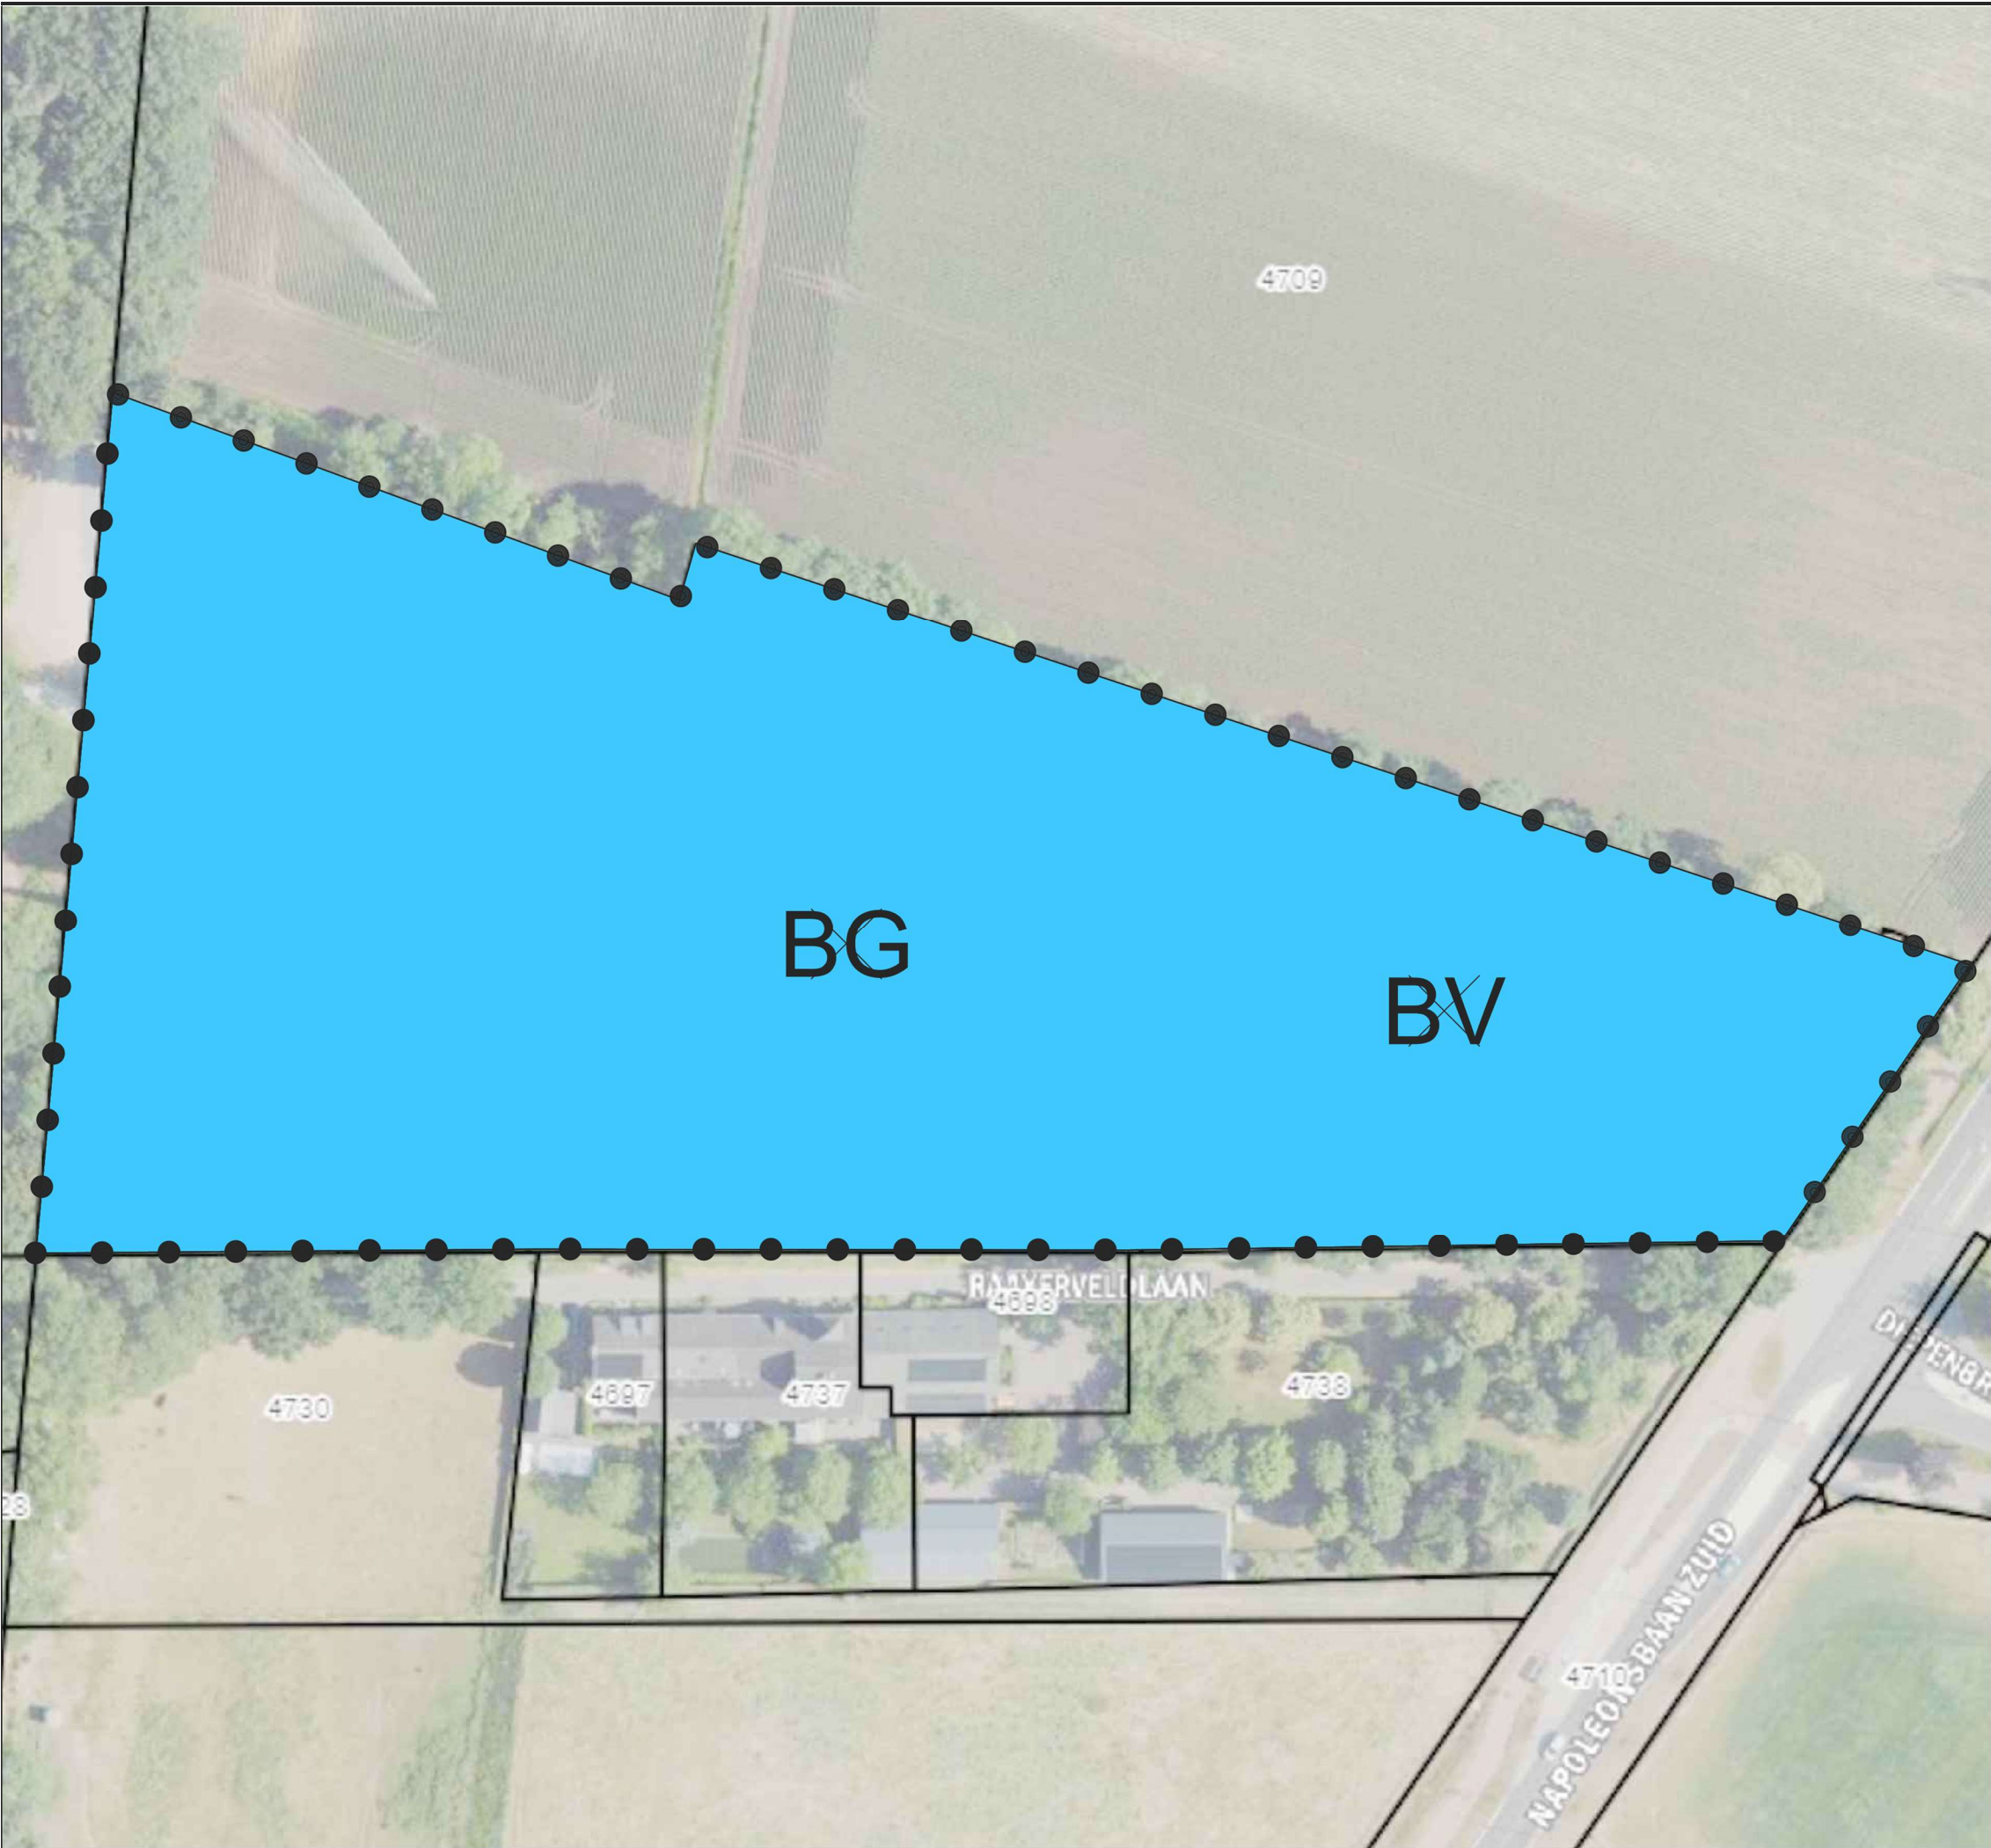

Besluitvlak_Xen



Status	Datum	Tervisielegging	Getekend
Goedgekeurd			
Vastgesteld			
Ontwerp	12-06-2024		W.Hulsebosch
Voorontwerp			
Concept			

Verbeelding

Château De Raay, Ruimtelijke onderbouwing

NL.IMRO.1894.OMG0170-NO1

Schaal:1:1000

Paetsingel 2
Postbus 696
2700 AR Zoetermeer
Tel: 085 8228 700
E-mail info@peutz.nl
Internet www.peutz.nl