



Plan van aanpak

**Sanering bodemverontreiniging ter plaatse van
afsluiterschema S-3263, Neerstraat (ong.) te
Kessel**

**GOS Z-263, afsluiterschema S-3263, modificatie
1, I.013956**

projectnummer 0483346.100
definitief revisie 00
21 december 2023

Plan van aanpak

Sanering bodemverontreiniging ter plaatse van afsluiterschema S-3263,
Neerstraat (ong.) te Kessel

GOS Z-263, afsluiterschema S-3263, modificatie 1, I.013956

projectnummer 0483346.100
documentnummer 0483346.100-PVA-MOD-01
definitief revisie 00
21 december 2023

Auteur

Opdrachtgever

datum vrijgave
21-12-2023

beschrijving revisie 00
definitief

gecontroleerd



vrijgave



Inhoudsopgave

Blz.

1	Inleiding	1
2	Situatie	2
2.1	Bronnen	2
2.2	Geplande civieltechnische werkzaamheden	3
2.3	Verontreinigingssituatie	3
3	Sanering	5
3.1	Kader	5
3.2	Uitgangspunten en randvoorwaarden	5
3.3	Vorbereidende werkzaamheden	6
3.4	Werkzaamheden	7
3.5	Ontgraving	7
4	Milieukundige begeleiding	8
4.1	Algemeen	8
4.2	Milieukundige processturing	8
4.3	Milieukundige verificatie	8
4.4	Veiligheid	9
4.5	Evaluatierapport	10

Bijlagen

1. Kadastrale gegevens
2. Bekende gegevens
3. Mandatering BRL SIKB 6000
4. Tekening

1 Inleiding

In opdracht van Van Voskuilen Industrie B.V. heeft Antea Group een plan van aanpak opgesteld voor de sanering van een bodemverontreiniging ter plaatse van het afsluiterschema S-3263 aan de Neerweg (ong.) te Kessel. Van Voskuilen Industrie B.V. moet ter plaatse in opdracht van de N.V. Nederlandse Gasunie (hierna Gasnunie) onderhoudswerkzaamheden uitvoeren aan het aardgastransportnetwerk.

Aanleiding

De aanleiding voor de sanering is het aantreffen van een lichte verontreiniging met aardcondensaatcomponenten (benzeen en xylenen) in de grond, er is sprake van een 'nieuwe' verontreiniging (ontstaan na 1987).

Doel sanering

Het doel van de bodemsanering is het, in het kader van artikel 13 van de Wet bodembescherming (zorgplicht), voldoen aan de inspanningsverplichting door zoveel als technisch mogelijk ongedaan maken van de ontstane verontreiniging.

Leeswijzer

In hoofdstuk 2 zijn de locatiegegevens opgenomen. Hoofdstuk 3 bestaat uit een beschrijving van de uit te voeren sanering. Hoofdstuk 4 beschrijft de milieukundige begeleiding.

2 Situatie

2.1 Bronnen

Dit plan van aanpak is gebaseerd op gegevens uit de volgende bronnen:

- “Verkennd asbest- en bodemonderzoek Afsluiterschema S-3263 aan de Neerstraat (ong.) te Kessel, kenmerk SOL020832MK-A, d.d. 29 augustus 2022, door WSP.”

Uit de resultaten van het verkennend onderzoek blijkt dat zintuigelijk ter hoogte van de verhardingslaag bijmengingen met baksteen, puin en aardewerk zijn aangetroffen. In de ondergrond zijn eveneens bijmengingen met baksteen en/ of aardewerk aangetoond. Ter plaatse van het nieuwe schema zijn in de bovengrond baksteen bijmengingen waargenomen.

Uit het asbestonderzoek blijkt in de verhardingslaag zowel analytisch (fractie <20 mm) als zintuigelijk (fractie >20 mm) geen asbest te zijn aangetoond. Uit de onderzochte grondmonsters blijkt de bodemlaag van 1,4-1,6 ter hoogte van de afsluiters licht verontreinigd met xylenen en benzeen. In de overige (meng)monsters blijken de gehalten de achtergrondwaarde niet te overschrijden. Tijdens de veldwerkzaamheden is de grondwaterstand niet binnen 5,5 m-mv aangetoond, dus is conform NEN5740 geen grondwateronderzoek verricht. Uitgangspunt is dat er geen sprake is van een grondwaterverontreiniging.

Het te vervangen afsluiterschema S-3263 is gelegen direct ten zuiden van steenfabriek Vandersanden ter hoogte van de Neerstraat. Het afsluiterschema is gelegen in de openbare weg. Er zijn, op een aantal klinkerstroken na, geen verhardingen aanwezig. In figuur 2.1 is de topografische ligging van de locatie weergegeven.



Figuur 2.1: Ligging werklocatie (omcirkeld). (bron achtergrond: ESRI Nederland, Topo RD)

2.2 Geplande civieltechnische werkzaamheden

Het afsluiterschema S-3263 dient te worden vervangen door een nieuw afsluiterschema, waarbij het nieuwe schema circa 15 meter in noordelijke richting dient te worden geplaatst. De vervanging van het afsluiterschema betreft modificatie 1 van het Gasunieproject I.013956.01, Verv. Kessel S-3263 en S-8314. Het project is een grootschalig project van de N.V. Nederlandse Gasunie in het kader van onderhoud aan haar aardgastransportnetwerk. Van Voskuilen Industrie B.V. voert de werkzaamheden uit voor de N.V. Nederlandse Gasunie.

Ten behoeve van de werkzaamheden dienen werkputten te worden gegraven. Gezien ten tijde van het bodemonderzoek de grondwaterstand niet binnen 5,5 m -mv. is aangetroffen, wordt aangenomen dat de grondwaterstand zicht ruimschoots onder de maximale graafdiepte bevindt en voor het graven van de werkputten geen bemaling van het grondwater noodzakelijk is.

De sanering wordt gecombineerd uitgevoerd met de civieltechnische ontgraving ten behoeve van het vervangen van het afsluiterschema.

Proefsleuven

Voorafgaand aan de civieltechnische ontgraving wordt een proefsleuvenonderzoek uitgevoerd ten behoeve van het opzoeken van de bestaande gasleiding. Met opdrachtgever is afgesteld dat het graven van de proefsleuven ruimschoots buiten de aangetoonde verontreiniging dient te worden uitgevoerd, zodat deze werkzaamheden buiten de scope van dit plan van aanpak vallen.

2.3 Verontreinigingssituatie

Uit het rapport van WSP (2022) blijkt dat in de ondergrond ter plaatse van de afsluiters (1,4-1,6 m-mv) een licht verhoogd gehalte aan benzeen en xylenen zijn gemeten. Gezien de aard van de werkzaamheden is de omvang van de verontreiniging niet in beeld gebracht, maar aangenomen wordt dat deze niet meer dan 5m³ bedraagt. Het grondwater bevindt zich dieper dan 5,5 m -mv. dus ruimschoots onder de maximale graafdiepte. Grondwaterkwaliteit is niet relevant voor de graafwerkzaamheden.

De gegevens van de condensaatverontreiniging zijn in tabel 2.1 samengevat.

Tabel 2.1: gegevens condensaatverontreiniging

Medium	Verontreinigingsgraad	Dieptetraject (m -mv.)	Oppervlakte (m ²)	Bodemvolume (m ³)
Grond	>AW, <I	1,4-1,6	10	5

Toelichting tabel 2.1

- I= interventiewaarde (grond en grondwater), S= streefwaarde (grondwater), AW= achtergrondwaarde (grond)

De omvang van de lichte verontreiniging is geschat gezien er geen verticale of horizontale afperking heeft plaatsgevonden. Aangezien de steekbus ter hoogte van de afsluiter is verzameld

Plan van aanpak

Sanering bodemverontreiniging ter plaatse van afsluiterschema S-3263, Neerstraat (ong.) te Kessel
projectnummer 0483346.100
21 december 2023 revisie 00
Van Voskuilen Industrie B.V.



wordt verwacht dat op deze hoogte 'de bron' van de verontreiniging aanwezig is, en zich rond dit punt bevindt.

Ter plaatse van de nieuwe ligging van de afsluiter zijn in grond geen verhoogde gehalten aangetoond.

3 Sanering

3.1 Kader

Aangezien de saneringswerkzaamheden betrekking hebben op een nieuwe verontreiniging met licht verhoogde gehalten is voor de werkzaamheden een plan van aanpak opgesteld.

De aanwezigheid van deze verontreiniging is vermoedelijk gerelateerd aan de activiteiten van de Gasunie, namelijk het recentelijke (na 1987) lekken van de afsluiter(s). De condensaat verontreiniging valt onder de zorgplicht (artikel 13 Wet Bodembescherming) en dient zoveel mogelijk verwijderd te worden, waarbij voor de terugsaneerwaarde de achtergrondwaarde voor xylenen (0,1 mg/ kg d.s.) en benzeen (0,01 mg/ kg d.s.) wordt gehanteerd.

Conform artikel 28 van de Wet bodembescherming dienen werkzaamheden in of met verontreinigde grond gemeld te worden aan het bevoegde gezag (lid 1). Hiertoe zijn de werkzaamheden omschreven in onderhavig plan van aanpak.

Het plan van aanpak dient ter beoordeling te worden aangeboden aan het bevoegd gezag (provincie Limburg).

3.2 Uitgangspunten en randvoorwaarden

Voor het uitwerken van de saneringsmaatregelen worden de volgende randvoorwaarden en uitgangspunten gehanteerd:

- Het bodemsaneringsbeleid zoals verwoord in de Circulaire Bodemsanering 2013;
- De actuele verontreinigingssituatie wijkt niet noemenswaardig af van de situatie zoals die op basis van de uitgevoerde onderzoeken is omschreven in hoofdstuk 2.3;
- Het verontreinigde gebied heeft en behoudt de functie wegberm;
- De terugsaneerwaarde betreft de achtergrondwaarde voor de parameters xylenen en benzeen;
- De volgende uitgangspunten worden gehanteerd:
 - Voor de werkzaamheden ter hoogte van de het afsluiterschema zal over een oppervlakte van 10 vierkante meter worden gegraven. De maximale ontgravingsdiepte is circa 2 m -mv., daarbij komt maximaal 5 m³ licht verontreinigde grond vrij;
 - Indien van toepassing wordt grond die voldoet aan de achtergrondwaarde aangevoerd voor aanvulling. Hierbij zal worden voldaan aan het standstill-beginsel (kwaliteitsklasse van de aanvulgrond is gelijk aan of beter dan de nu aanwezige grond);
 - De grondwaterstand is binnen 5,5 m -mv. niet aangetroffen;
- De uitvoering is volgens de BRL SIKB 7000: Uitvoering van (water)bodemsaneringen en ingrepen in de waterbodem. Waarbij protocol 7001 'Uitvoering van landbodemsanering met conventionele methoden' van toepassing is.
- Milieukundige begeleiding is volgens de BRL SIKB 6000 'Milieukundige begeleiding van (water)bodemsaneringen, ingrepen in de waterbodem en nazorg'. Waarbij protocol

6001 'Milieukundige begeleiding landbodemsanering met conventionele methoden en nazorg' van toepassing is.

- De werkzaamheden zijn zodanig van aard dat hinder en overlast tijdens de uitvoering daarvan en eventueel ook daarna zoveel mogelijk worden beperkt;

3.3 Voorbereidende werkzaamheden

Vergunningen en toestemmingen

De volgende vergunningen, toestemmingen en meldingen dienen te worden aangevraagd/verricht:

- Toestemming voor de sanering volgens dit plan van aanpak van het bevoegd gezag (Provincie Limburg);
- Melden van de start, einddiepte en het einde van de saneringswerkzaamheden bij het bevoegd gezag (Provincie Limburg).
- Melden van de sanering bij het SIKB (Stichting Infrastructuur Kwaliteitsborging Bodembeheer).

Eventuele overige meldingen/toestemmingen (bijvoorbeeld verkeersveiligheid en dergelijke) maken geen onderdeel uit van dit plan.

Voorzieningen

Voor de start van de sanering dienen de volgende voorzieningen aanwezig te zijn:

- Een saneringsunit bestaande uit schaft-/kleed-/wasruimte te gebruiken door alle op het werk aanwezige personen;
- De saneringslocatie dient tijdens de saneringsduur te kunnen worden afgesloten, bijvoorbeeld door hekwerken. Op de hekwerken zijn waarschuwborden en de vereiste pictogrammen geplaatst. Bovendien dient voldoende lint aanwezig te zijn om het verontreinigde gebied af te zetten;
- Het inrichten van een depotruimte c.q. containers waar de vrijkomende grond tijdelijk kan worden opgeslagen. Het depot bestaat uit een locatie waar een onderafdichting (b.v. folie), een afscheiding van de omgeving (hekwerk of lint) en een afdekking tegen hemelwater aanwezig zijn;
- Een borstelplaats om het materieel te kunnen ontdoen van aanhangende verontreinigde grond bij verlaten van het werkterrein.

De inrichting van het werkterrein zal bepaald worden door de uitvoerende aannemer.

Kabels en leidingen

Voorafgaande aan de ontgravingswerkzaamheden dient de aannemer een KLIC-melding te verrichten ten behoeve van het verkrijgen van de meest actuele gegevens met betrekking tot de ligging van kabels en leidingen.

3.4 Werkzaamheden

Ruwweg kunnen tijdens de werkzaamheden in verontreinigde grond de volgende fasen onderscheiden worden:

- Verwijderen (eventueel) aanwezige verharding
- Ontgraven van de niet-verontreinigde grond en licht verontreinigde grond;
- (Separaat) in depot/container plaatsen vrijkomende grond stromen;
- Het afvoeren van licht verontreinigde grond;
- Uitvoeren werkzaamheden aan gastransportnet;
- Indien van toepassing aanvoeren van zand (maximaal Achtergrondwaarde). De kwaliteit van het aanvulmateriaal dient voorafgaande de aanvulling te worden aangetoond;
- Aanvullen van de ontgraving;
- Terugplaatsen van eventuele verharding.

De ontgraving vindt plaats ter plaatse van de bestaande en in gebruik zijnde gastransportleidingen. Om veiligheidsredenen dient om deze reden (een deel van) de ontgraving te worden uitgevoerd door de grond op te zuigen met een zuigauto.

3.5 Ontgraving

De werkput die om civieltechnische redenen dient te worden ontgraven ten behoeve van vervanging van het afsluiterschema komt overeen met de ontgraving die benodigd is voor de bodemsanering. De omvang van de werkput betreft een ontgraving 10 vierkante meter en tot maximaal 2 m -mv. (in verband met het vrij graven van het afsluiterschema). De geplande ontgraving is op tekening 23005 - T001 weergegeven.

In totaal wordt circa 20 m³ grond ontgraven waarvan circa 5 m³ licht verontreinigd. Alle licht verontreinigde grond wordt afgevoerd naar een erkende verwerker.

De ontgraving wordt, gezien de aanwezigheid van bestaande gasleidingen, uitgevoerd met een kraan en/of een zuigwagen. Op afstand van de leidingen wordt de grond ontgraven en nabij de leidingen wordt deze weggezogen.

Eventuele tijdelijke depots met licht verontreinigde grond worden van de ondergrond gescheiden door middel van een folie. Tussen werktijden worden depots met verontreinigde grond afgedekt.

De ontgraving wordt aangevuld met schone grond (klasse achtergrondwaarde).

4 Milieukundige begeleiding

4.1 Algemeen

De milieukundige begeleiding van de sanering wordt uitgevoerd volgens de BRL SIKB 6000: 'Milieukundige begeleiding van (water)bodemsaneringen, ingrepen in de waterbodem en nazorg', protocol 6001: 'Milieukundige begeleiding landbodemsaneringen met conventionele methoden en nazorg'. Conform dit protocol wordt onderscheid gemaakt tussen de milieukundige processturing en de milieukundige verificatie. Beide onderdelen worden in dit hoofdstuk afzonderlijk besproken. Het verloop van de sanering en de resultaten van de eindbemonstering worden weergegeven in een evaluatierapport. Tijdens de onderhavige sanering worden de processturing en de verificatie door dezelfde persoon verricht en is de milieukundig begeleider naar verwachting fulltime aanwezig.

4.2 Milieukundige processturing

De milieukundige processturing bestaat uit de begeleiding tijdens de uitvoering van de sanering en bestaat uit de volgende aspecten:

- Toezicht of de sanering volgens het saneringsplan (en de eventuele uitwerking hiervan in een bestek, werkomschrijving en/of kwaliteitsplan);
- Sturen van de bodemsanering, zoals het aangeven van de ontgravingsgrenzen, scheiden van grondstromen etc.;
- Uitvoeren controle bemonsteringen van de ontgraven en mogelijk bij aanvulling van de ontgravingen herbruikbare grond;
- Vaststellen van de verontreinigingsgraad van in de putwanden en putbodem ter bepaling of er een signaleringslaag tussen bodemlagen met een verschillende kwaliteit moet worden aangebracht;
- Aangeven van mogelijkheden om bij te sturen als wijzigingen worden gesignaleerd en indien noodzakelijk de opdrachtgever erop wijzen dat de wijziging gemeld moet worden aan het bevoegd gezag;
- Vastleggen van de uitgevoerde werkzaamheden en van de eventuele wijzigingen voor het evaluatieverslag;
- Verrichten van monsterneming en analyses voor controle op naleving van de vergunningen en ontheffingen die voor de sanering zijn afgegeven;
- Verrichten van visuele inspecties als asbest aanwezig is;
- Bijhouden van al de verzamelde gegevens in een logboek en rapportages;
- Rapporteren aan de directie van alle wijzigingen ten opzichte van het saneringsplan en/of het bestek/werkomschrijving;
- Rapportage van de verzamelde gegevens in een evaluatierapport.

4.3 Milieukundige verificatie

De milieukundige verificatie bestaat uit het controleren, of de sanering volgens de richtlijnen is uitgevoerd (administratieve controle) en het controleren van het eindresultaat van de sanering (controlebemonstering).

Tijdens de administratieve controle wordt vooral aandacht besteed aan de volgende onderdelen:

- Certificering van ingezet personeel;
- Gekozen uitvoeringswijze in relatie tot saneringsplan aan de hand van het saneringslogboek;
- Bestemming afgevoerde grond en overige materialen aan de hand van transportbrieven en stortbonnen;
- Toetsing geregistreerde afvoer in relatie tot uitgevoerde ontgraving (eventuele discrepanties in volumina);

De controlebemonstering richt zich op de grond in de begrenzingen van de ontgraving (putwanden en putbodems). De volgende controlebemonstering wordt uitgevoerd:

- Bemonstering van de putwanden en de putbodem (strategie voor vluchtige mobiele verontreiniging in protocol 6001). Analyse grondmonsters (steekbus) op een aantal vluchtige aromaten (BTEX) en organische stof.

Indien buiten de ontgraving in het kader van de sanering grond wordt aangetroffen waarvan de kwaliteit op basis van zintuiglijke waarnemingen twijfelachtig is, wordt deze grond afzonderlijk in depot gezet. Het betreffende gronddepot wordt indicatief gekeurd door de milieukundige begeleider. De indicatieve keuring ten behoeve van de bepaling van de mogelijkheden tot hergebruik bestaat uit de volgende handelingen:

- Uitvoeren van metingen met PID-meter (1 meting per 10 m³ grond en minimaal 10 metingen);
- Ongeroerde (steekbus) monsterneming op de twee plaatsen met de hoogste PID-meting. Minimaal 2 monster per depot van maximaal 500 m³;
- Analyse op vluchtige aromaten (BTEX) en organische stof;
- Toetsing van het analyseresultaat aan de achtergrondwaarde voor grond.

Kritische werkzaamheden

De kritische werkzaamheden tijdens de processturing en verificatie (werkzaamheden die het saneringsresultaat kunnen beïnvloeden), waarbij milieukundige begeleiding vereist is, zijn:

- Het ontgraven van de licht verontreinigde grond;
- Het bepalen van de ontgravingsgrenzen;
- Afvoer van verontreinigde grond.

Conform de richtlijnen uit de BRL SIKB 6000 dienen afwijkingen op het Plan van Aanpak direct gemeld te worden bij het bevoegd gezag. Indien als gevolg van afwijkingen op het Plan van Aanpak de sanering dient te worden bijgestuurd, vindt dit uitsluitend plaats na goedkeuring van het bevoegd gezag en opdrachtgever.

4.4 Veiligheid

Conform de CROW400 is op basis van de analyseresultaten voor de bodemsaneringswerkzaamheden basishygiëne van toepassing

E.e.a. wordt definitief bepaald door de aannemer en dient te worden vastgelegd in een V&G-plan uitvoeringsfase.

De maatregelen die dienen te worden genomen zijn beschreven in beleidsregels 2.28-1 en 2 van het Arbobesluit van het Ministerie van Sociale Zaken en Werkgelegenheid en worden bepaald door de hoogst gevonden veiligheidsklasse.

Tevens moet geconformeerd worden aan de Gasunie Technische Standaard CSA-38-N, Veiligheid, gezondheid en milieu op de bouwplaats.

4.5 Evaluatierapport

Het verloop van de werkzaamheden wordt beschreven in een evaluatierapport. In het evaluatierapport wordt aangegeven:

- omschrijving uitgevoerde werkzaamheden;
- hoeveelheden ontgraven grond;
- bestemming afgevoerde grond;
- hoeveelheden en locatie hergebruikgrond;
- hoeveelheden en kwaliteit aanvulgrond (indien van toepassing);
- eventuele restverontreiniging en nazorg;
- veiligheidsaspecten;
- ontgravingstekening.

Dit rapport wordt opgesteld door het milieukundig adviesbureau van de opdrachtgever. Door de aannemer dienen tenminste de volgende gegevens te worden geleverd:

- doorslag transportformulieren, inclusief weegbonnen naar de verwerkingslocatie van de afvoer van verontreinigde grond (indien van toepassing);
- logboekgegevens sanering;
- Indien van toepassing: transportoverzicht afvoer verontreinigde grond met datum, tijdstip, kenteken en geschatte hoeveelheid m³ (indien van toepassing);
- kwaliteitsverklaring met transportbon/afleverbon aanvulmateriaal (indien van toepassing).


Het evaluatierapport wordt ter beoordeling ingediend bij het bevoegde gezag (Provincie Limburg).

Planning

De saneringswerkzaamheden zullen naar verwachting circa 1 werkdag duren. De saneringswerkzaamheden staan voorlopig gepland voor 19 augustus 2024. De start van de werkzaamheden zal minimaal 5 werkdagen voorafgaand aan de sanering worden gemeld bij het bevoegd gezag.

Antea Group
Heerenveen, december 2023

Bijlage 1 Kadastrale gegevens

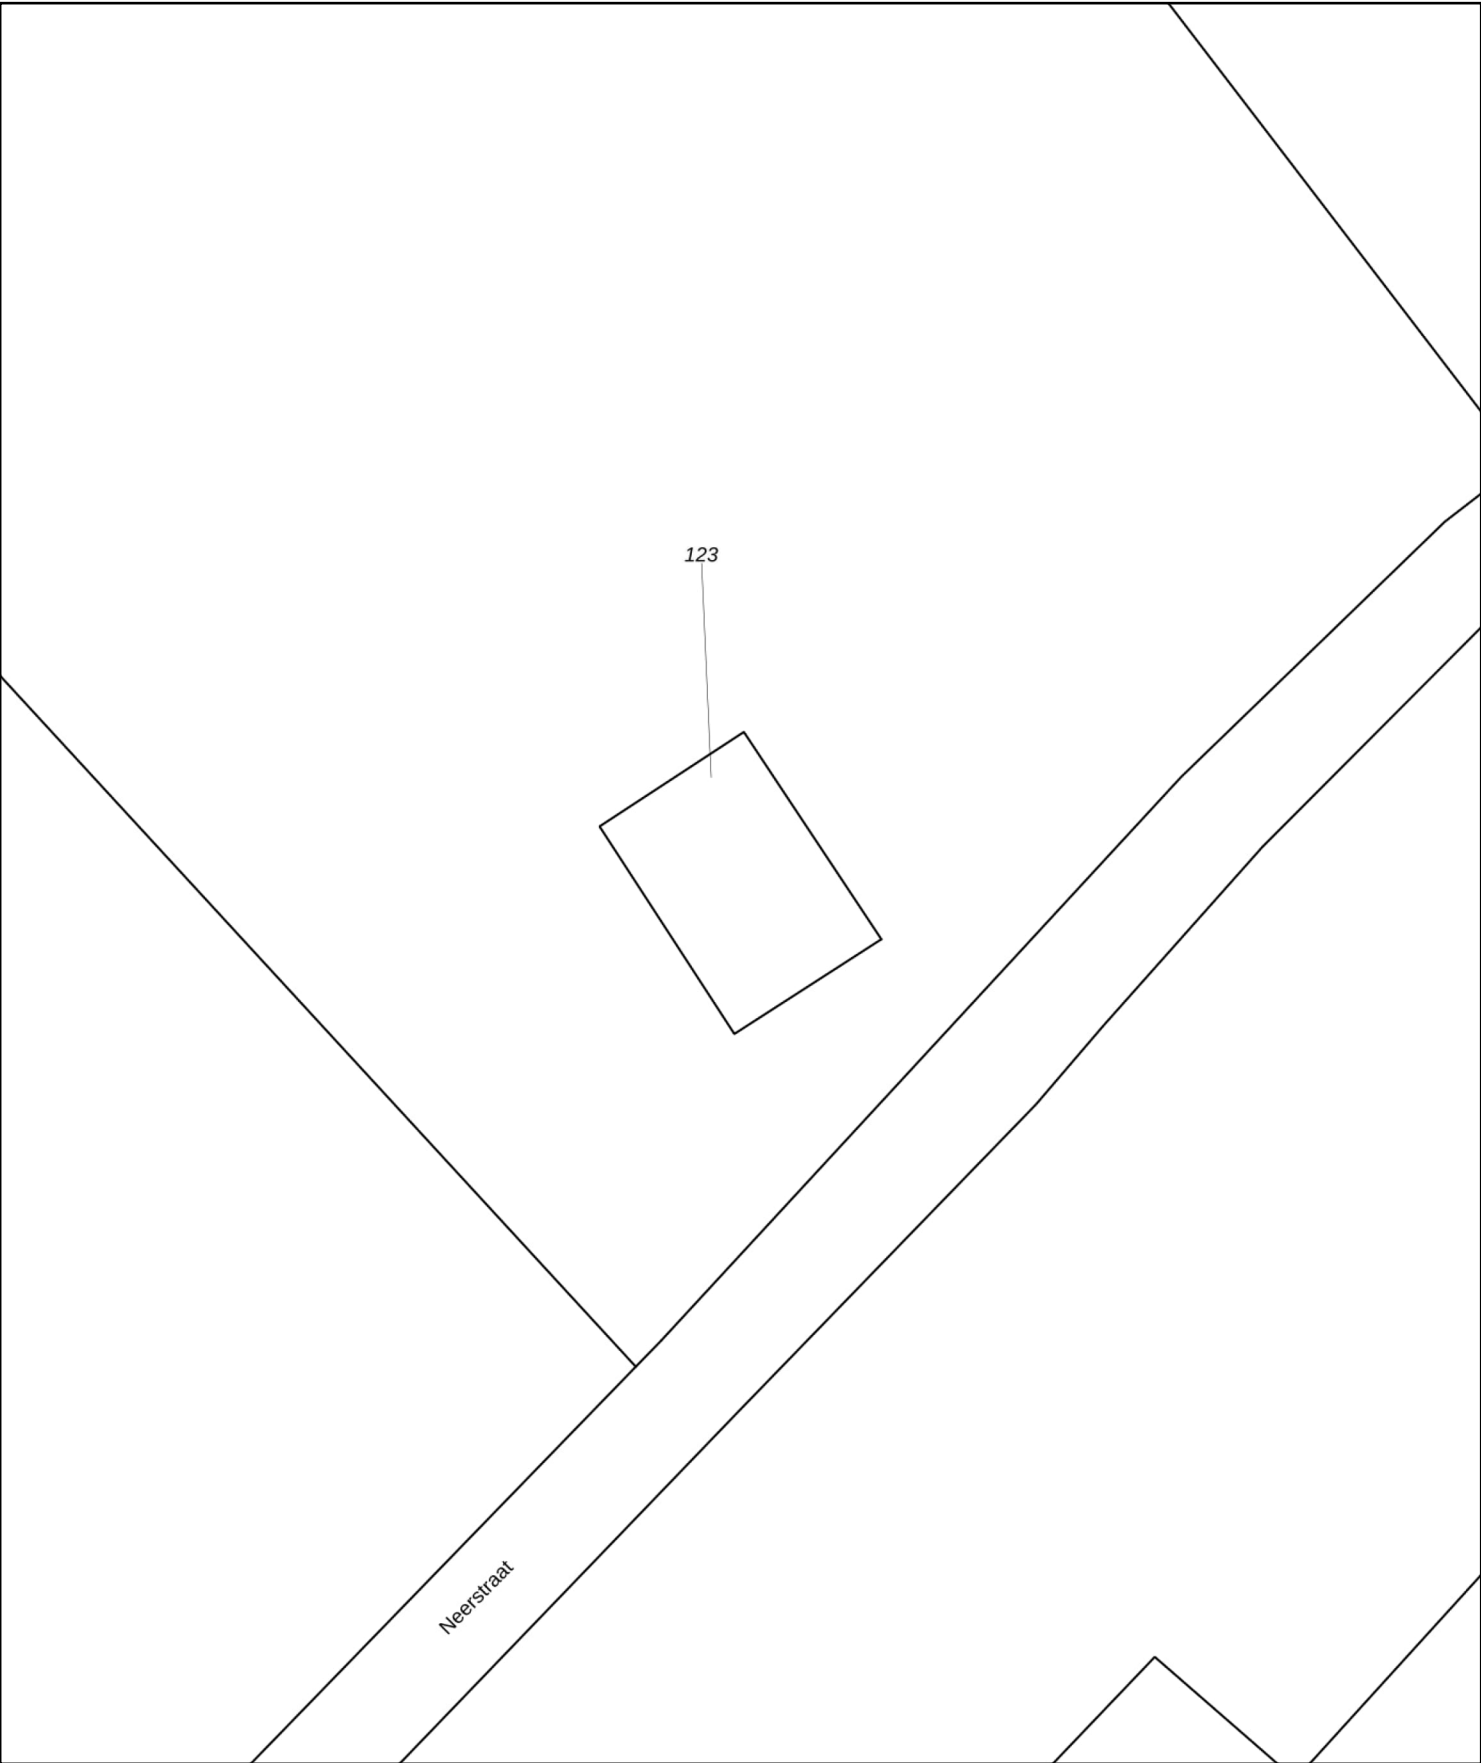

12345

25

Deze kaart is noordgericht

Perceelnummer

Huisnummer

Vastgestelde kadastrale grens

Voorlopige kadastrale grens

Administratieve kadastrale grens

Bebouwing

Schaal 1: 500

Kadastrale gemeente

Sectie

Perceel

Kessel

K

123

Voor een eensluidend uittreksel, geleverd op 23 november 2023

De bewaarder van het kadaster en de openbare registers

Aan dit uittreksel kunnen geen betrouwbare maten worden ontleend.

De Dienst voor het kadaster en de openbare registers behoudt zich de intellectuele eigendomsrechten voor, waaronder het auteursrecht en het databankenrecht.

kadaster





BETREFT	
Kessel K 123	
UW REFERENTIE	
0483346.100	
GELEVERD OP	PRODUCTIEORDERNUMMER
23-11-2023 - 11:28	S11165971764
VOLLEDIG GESIGNALEERD T/M	VOLLEDIG BIJGEWERKT T/M
22-11-2023 - 14:59	22-11-2023 - 14:59
BLAD	
1 van 1	

Eigendomsinformatie

ALGEMEEN

Kadastrale aanduiding [Kessel K 123](#)

Kadastrale objectidentificatie: 033110012370000

Kadastrale grootte 188 m²

Grens en grootte Vastgesteld

Coördinaten 198764 - 364695

Omschrijving Bedrijvigheid (nutsvoorziening)

AANTEKENINGEN

Publiekrechtelijke beperking Er zijn geen beperkingen bekend

RECHTEN

1 Eigendom (recht van)

Afkomstig uit stuk

Naam gerechtigde

Adres

Postadres

Statutaire zetel

KvK-nummer

Vermeld in stuk

09:00



BETREFT

Kessel K 146

UW REFERENTIE

0483346.100

GELEVERD OP

23-11-2023 - 11:27

PRODUCTIEORDERNUMMER

S11165971630

VOLLEDIG GESIGNALEERD T/M

22-11-2023 - 14:59

VOLLEDIG BIJGEWERKT T/M

22-11-2023 - 14:59

BLAD

1 van 1

Eigendomsinformatie

ALGEMEEN

Kadastrale aanduiding [Kessel K 146](#)

Kadastrale objectidentificatie: 033110014670000

Kadastrale grootte 10.675 m²

Grens en grootte Vastgesteld

Coördinaten 199047 - 364893

Omschrijving Wegen

AANTEKENINGEN

Publiekrechtelijke beperking Er zijn geen beperkingen bekend

RECHTEN

1 Eigendom (recht van)

Afkomstig uit stukken

Naam gerechtigde

Adres

Postadres

Statutaire zetel

KvK-nummer

Voor de meest actuele naam, zetel en adres, raadpleeg het Handelsregister



BETREFT

Kessel K 758

UW REFERENTIE

0483346.100

GELEVERD OP

23-11-2023 - 11:28

PRODUCTIEORDERNUMMER

S11165971705

VOLLEDIG GESIGNALEERD T/M

22-11-2023 - 14:59

VOLLEDIG BIJGEWERKT T/M

22-11-2023 - 14:59

BLAD

1 van 1

Eigendomsinformatie

ALGEMEEN

Kadastrale aanduiding [Kessel K 758](#)

Kadastrale objectidentificatie: 033110075870000

Locatie Kanaalweg 1

5995 NX Kessel

BAG identificatie: [1894010000347288](#)

Locatiegegevens zijn ontleend aan de Basisregistratie Adressen en Gebouwen

Kadastrale grootte 50.688 m²**Grens en grootte** Vastgesteld**Coördinaten** 198643 - 364825**Omschrijving** Bedrijvigheid (industrie)

Terrein (industrie)

Ontstaan uit [Kessel K 122](#)

AANTEKENINGEN

Publiekrechtelijke beperking Er zijn geen beperkingen bekend

RECHTEN

1 Eigendom (recht van)

Afkomstig uit stuk**Naam gerechtigde****Adres****Postadres****Statutaire zetel****KvK-nummer****Vermeld in stuk**