



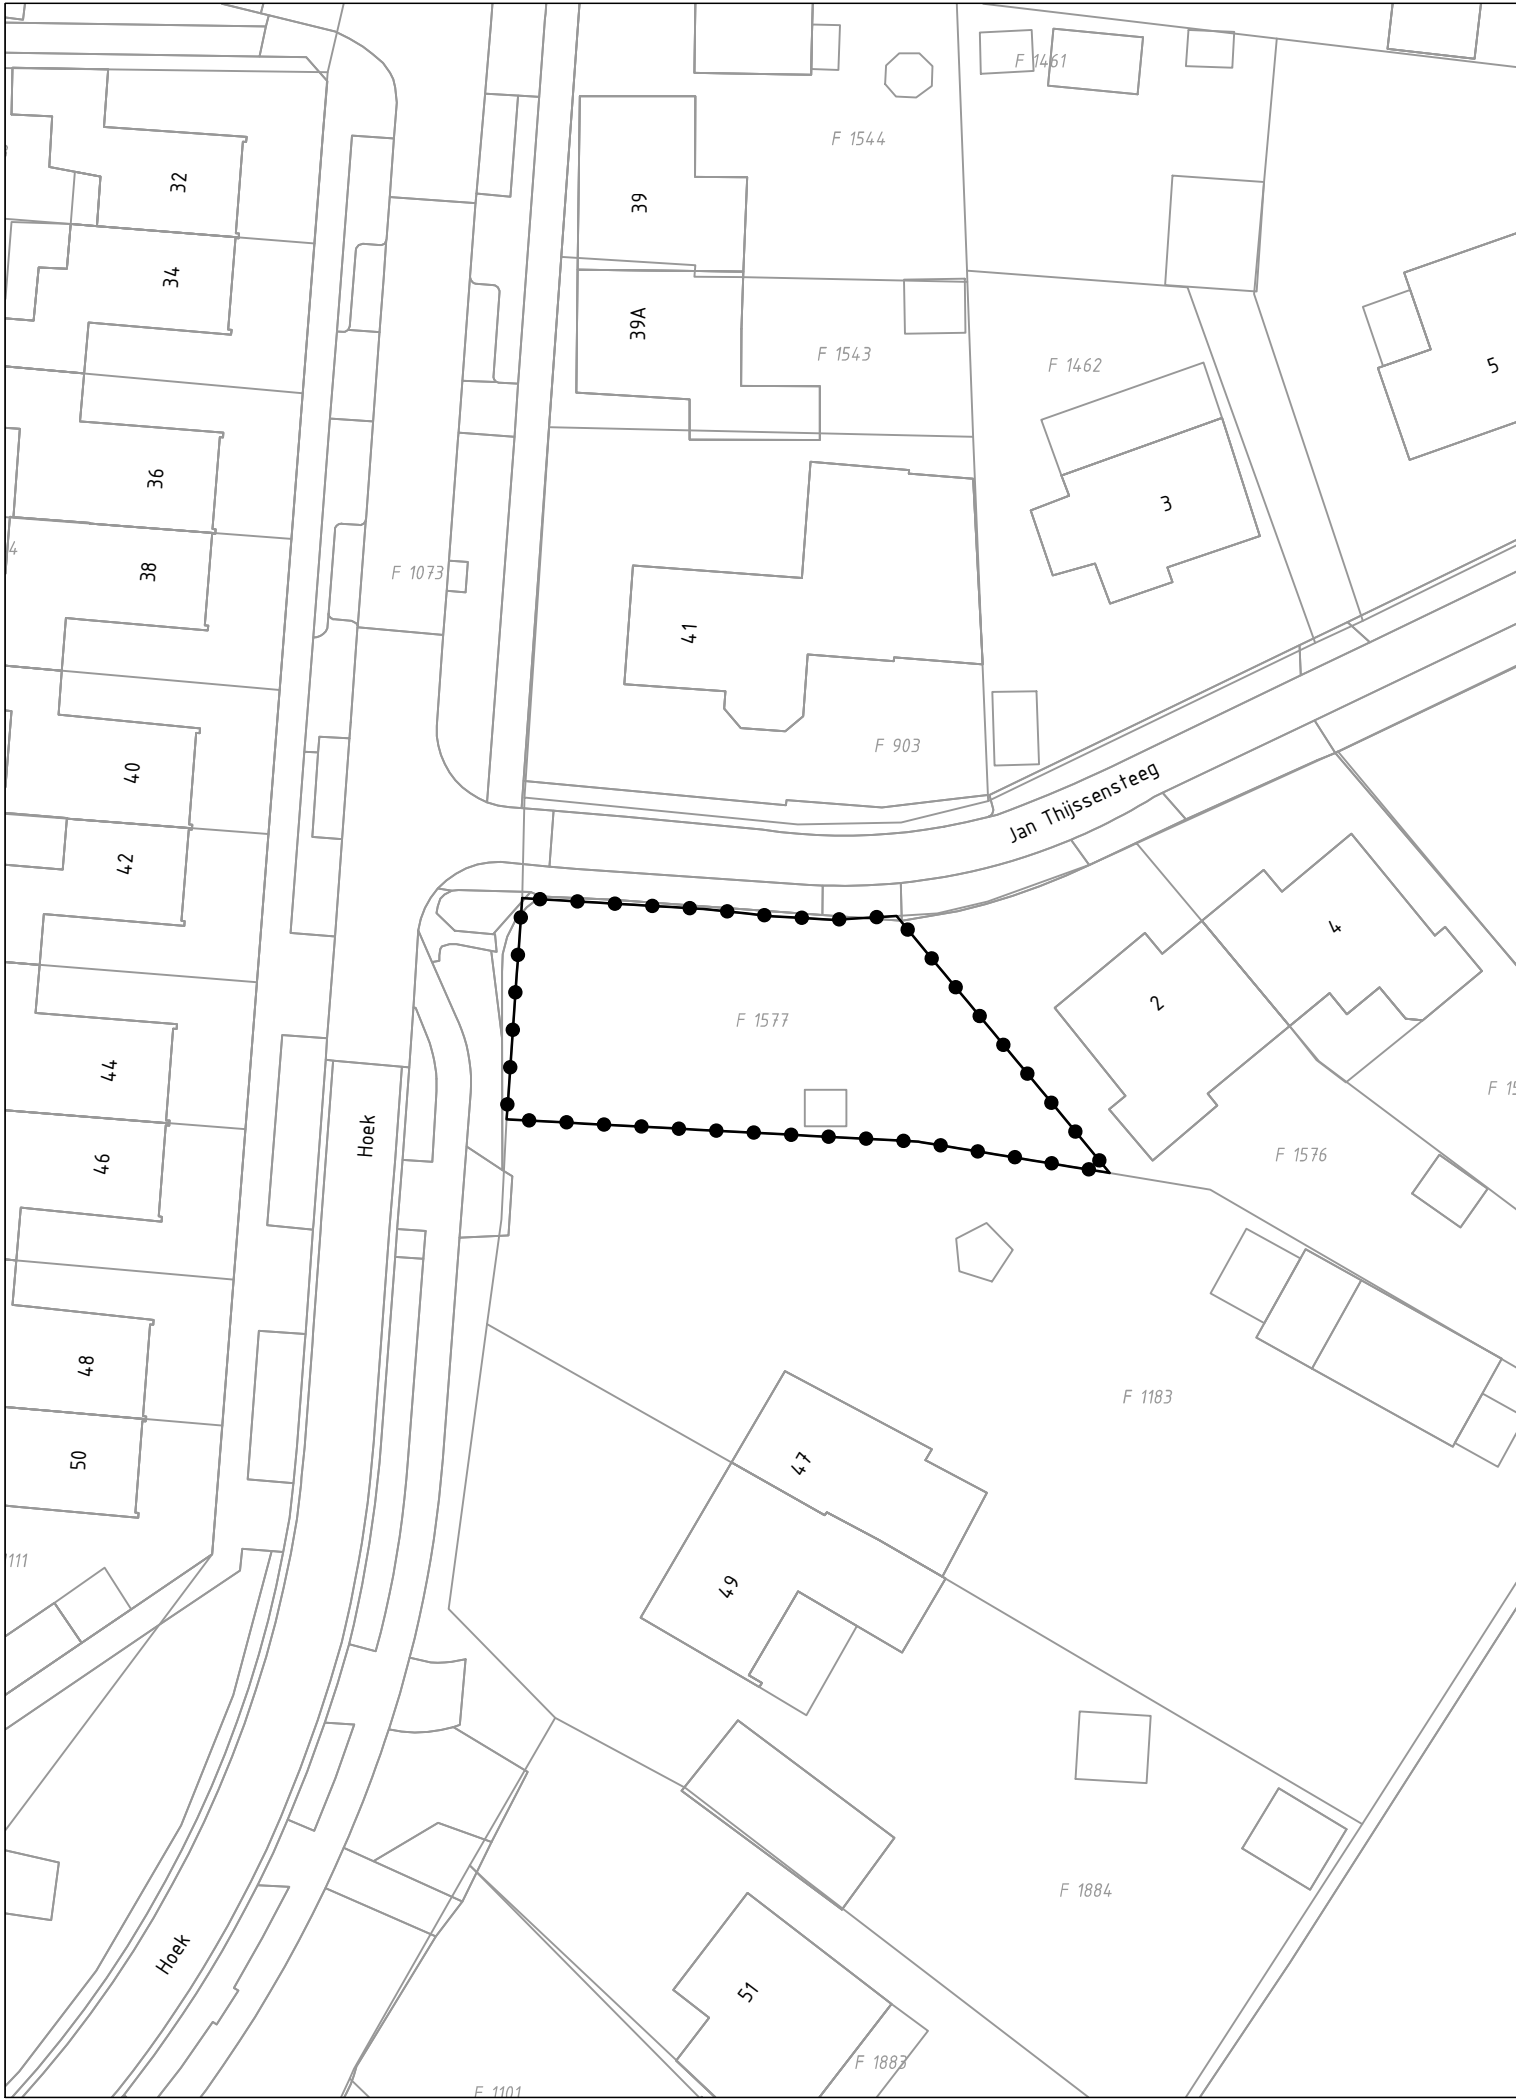

GEBIED OMGEVINGSVERGUNNING

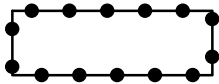

Omgevingsvergunning Nieuwe woning Hoek 43 Meijel

Gewijzigd : _____

Gewijzigd : _____

Omgevingsvergunning Nieuwe woning Hoek 43 Meijel

Gemeente Peel en Maas

verbeelding



Planstatus : ontwerp

Vastgesteld : _____

Datum : 18.03.2024

Schaal : 1:500

Projectnummer : 2024.18-02



NL.IMRO.1894.OMG0183-ON01