



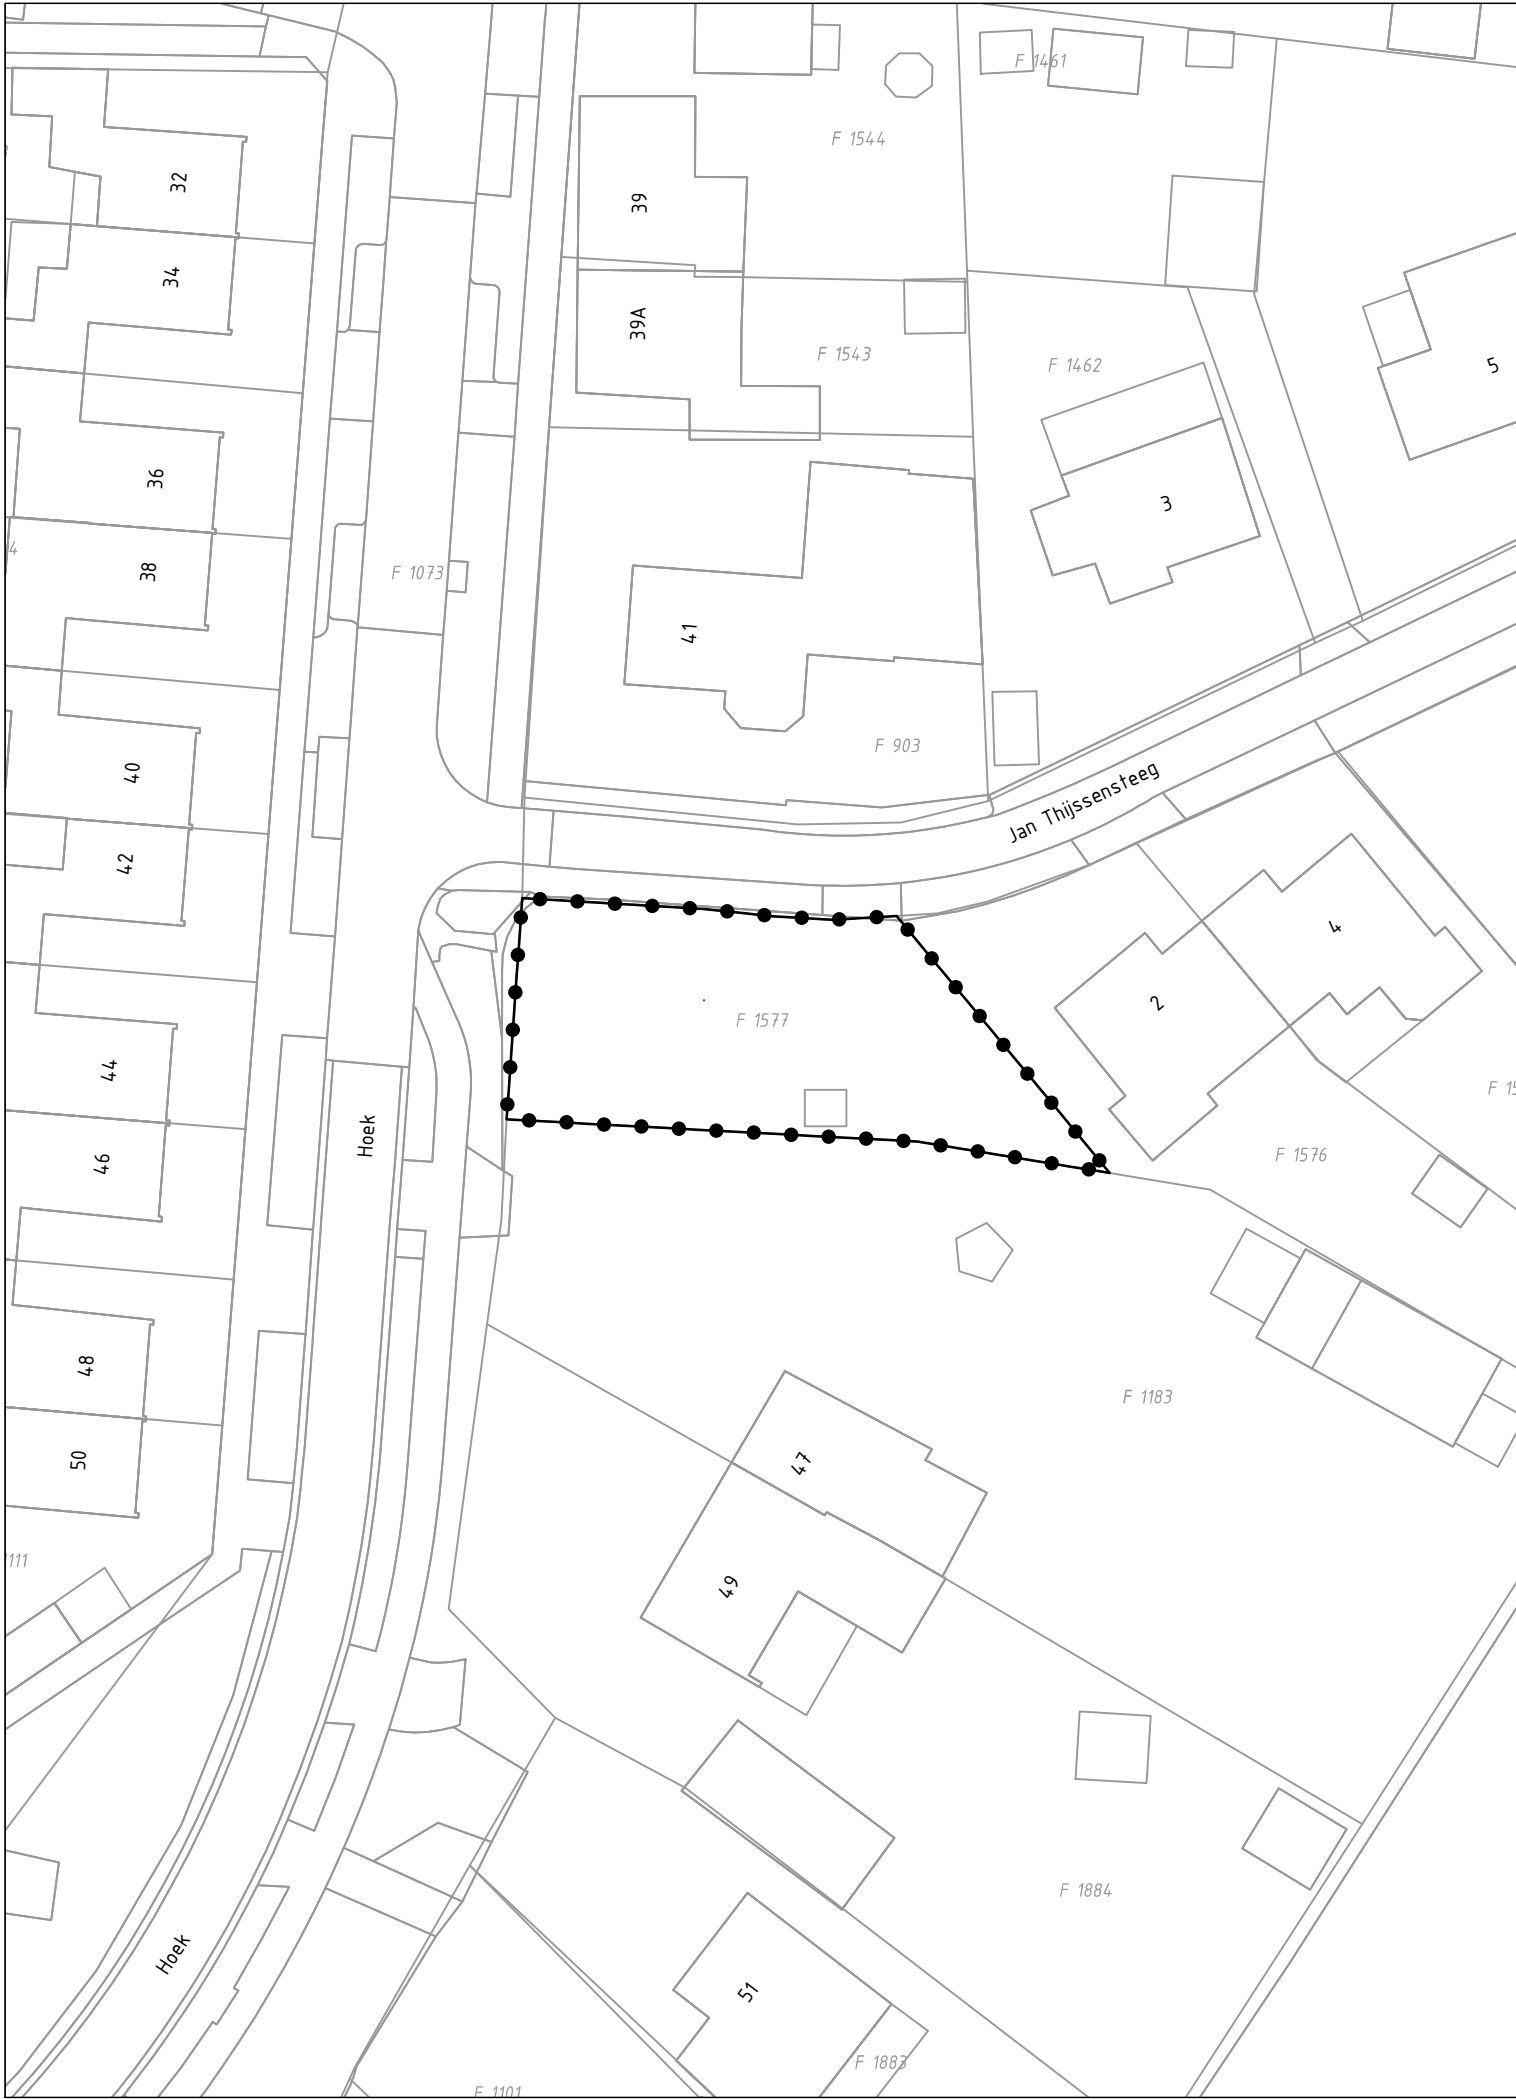

GEBIED OMGEVINGSVERGUNNING

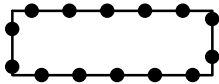

Omgevingsvergunning Nieuwe woning Hoek 43 Meijel

Gewijzigd : _____

Gewijzigd : 14.06.2024

Omgevingsvergunning Nieuwe woning Hoek 43 Meijel

Gemeente Peel en Maas

verbeelding



Planstatus : vastgesteld

Vastgesteld : 12 juni 2024

Datum : 18.03.2024

Schaal : 1:500

Projectnummer : 2024.18-02



NL.IMRO.1894.OMG0183-VG01