



SITUATIE

Gemeente: Maasbree

Lokatie : Sevenumseweg nabij 8a

Sectie : R no. 143 (gedeeltelijk)

Schaal : 1:1000

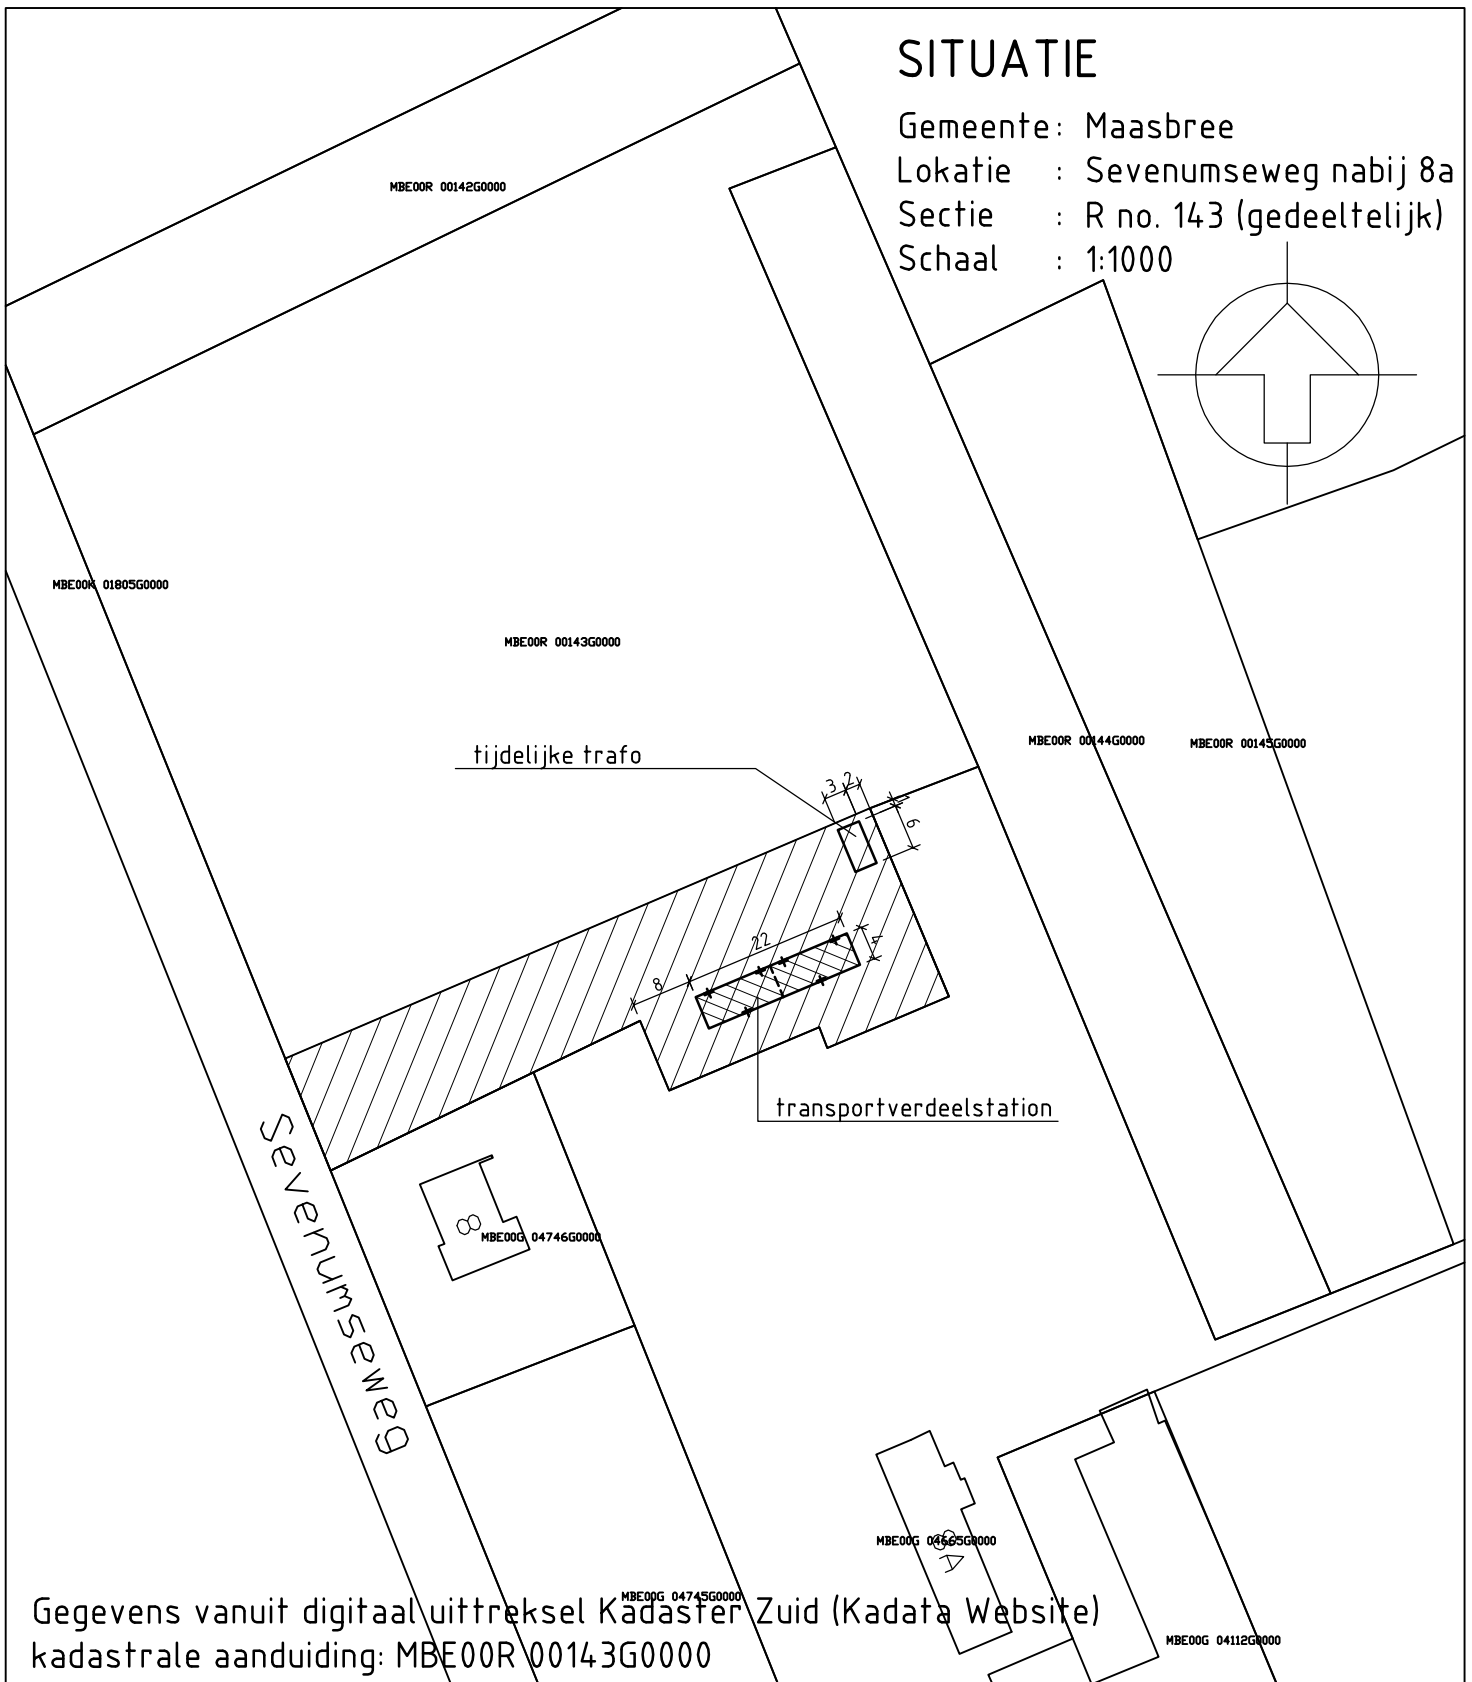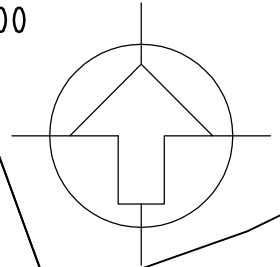

Gegevens vanuit digitaal uittreksel Kadaster Zuid (Kadata Website)
kadastrale aanduiding: MBE00R 00143G0000



ARCHITECTENBURO
WANTEN & WIJNEN B.V.

MOLENSTRAAAT 38A
5975 AG SEVENUM
TELEFOON 077 467 16 36
TELEFAX 077 467 37 03
E-MAIL info@wantenenwijnen.nl

PRINCIPAAL

ENEXIS BV INFRA SERVICES LIMBURG
POSTBUS 8015
5993 ZG MAASBREE

Tel:
Fax:

OMSCHRIJVING Plan voor het bouwen van een transportverdeelstation

DATUM 26.01.2010

GEWIJZIGD

GETEK. W. Kleuskens

SCHAAL
1:1000

WERKNR. **09049**

TEK. NR. **Sit**

Op al onze opdrachten is van toepassing De Nieuwe Regeling 2005 (DNR 2005).