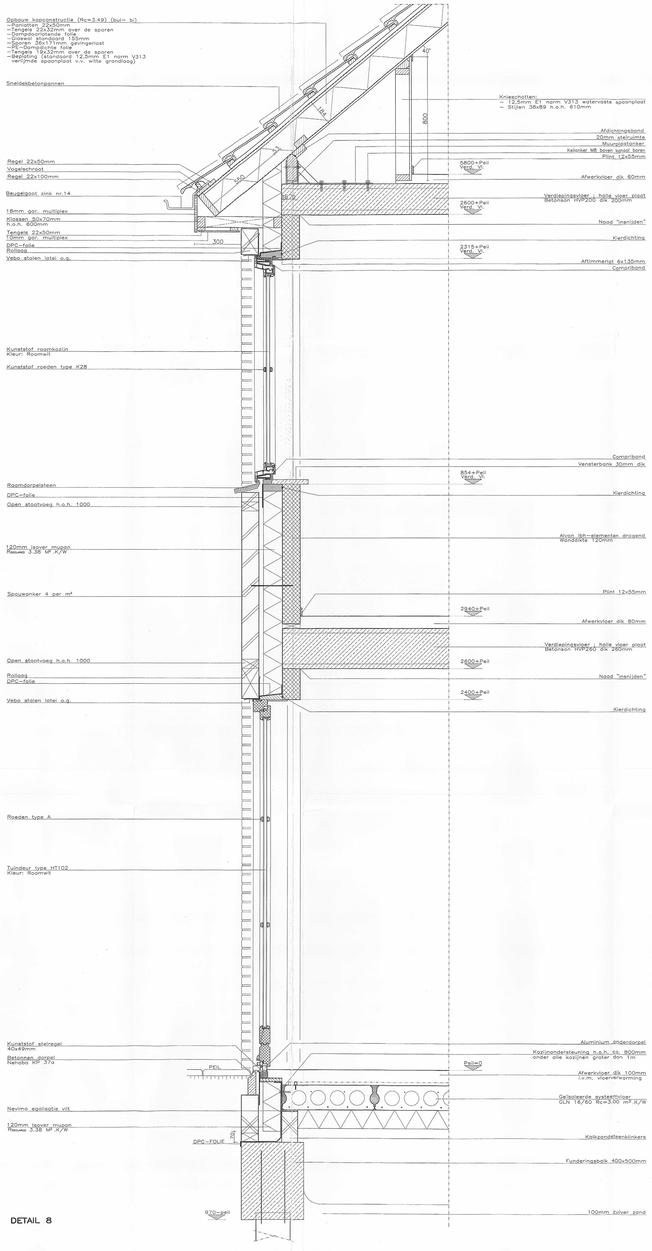

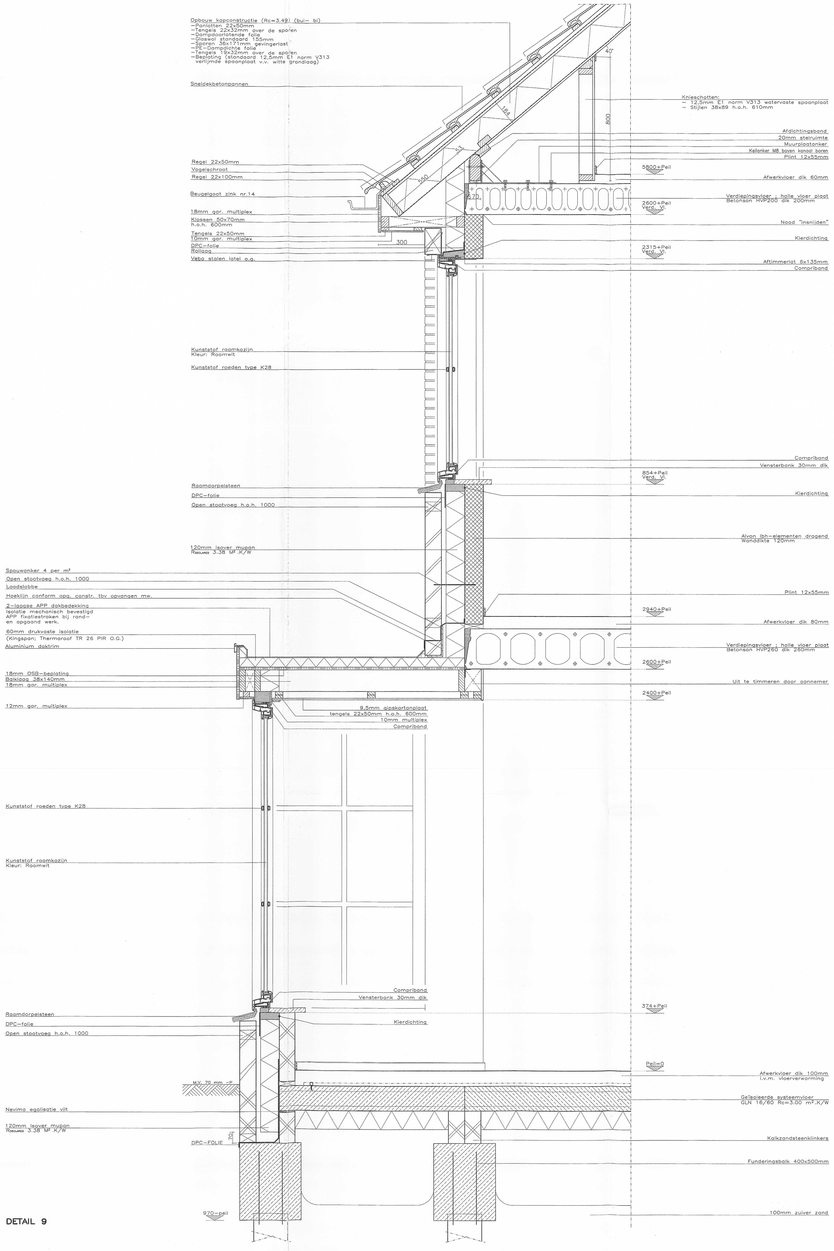

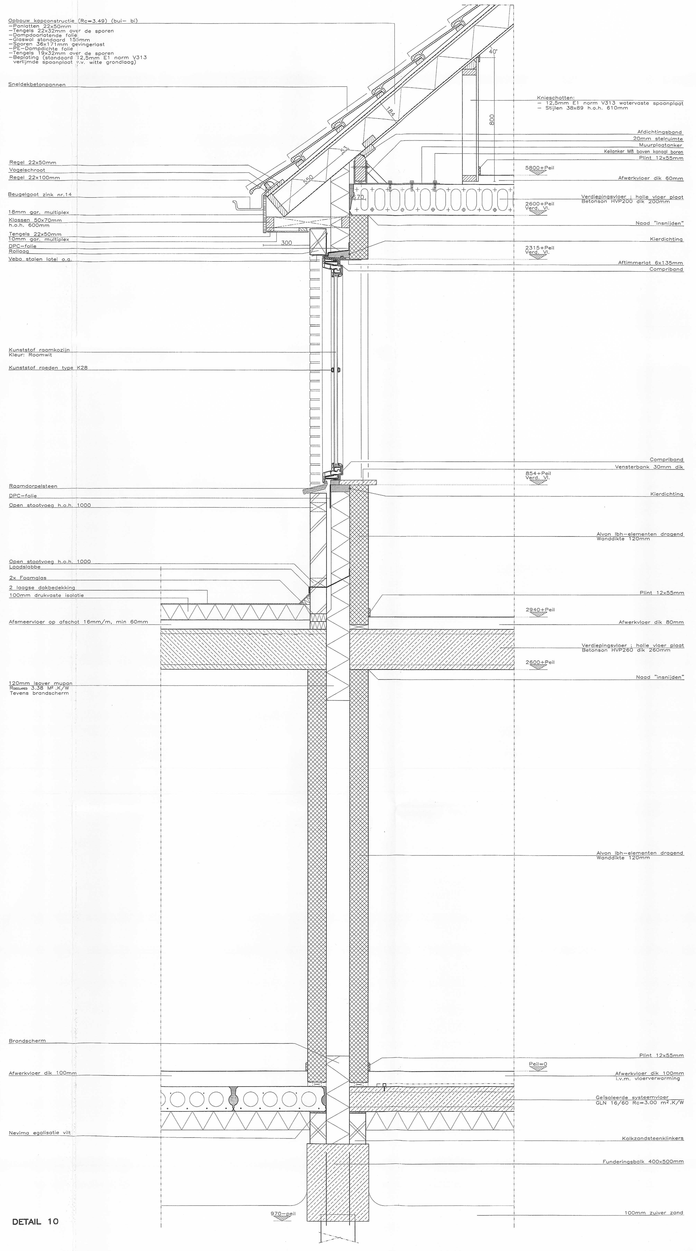

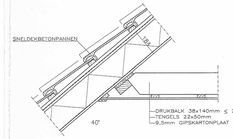

DETAIL 12

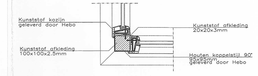

DETAIL 11

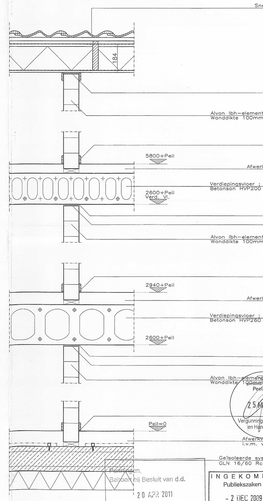

PRINCIPE DETAILS

Gezien
Conform bij Besluit van d.d.
2 0 APR 2011
Gemeente Peel en Maas
Vergunningen, Toezicht en Handhaving

N G E K O M E N
Publiekszaken
– 2 MEI 2011
Gemeente Peel en Maas

Gezien
Conform bij Besluit van d.d.
2 0 APR 2011
Gemeente Peel en Maas
Vergunningen, Toezicht en Handhaving

WIJZIGINGEN		
DATUM	GET.	OMSCHRIJVING WIJZIGING
11-09-09	MJ	Fundering gewijzigd naar paalfundering
09-11-09	JL	Diaten afzaaiverieren begane grond en verdieping gewijzigd, palmaten aangepast

Bouwplan	Vrijstaande woning met garage
Opdrachtgever	R.G. Peeten
Bouwplaats	Baarlo
Aannemer	n.t.b.

LIVINGSTONE BUILDING INDUSTRY BV

KONINGSBERG 88b 4825 BE BREDA Tel: 076-5735735 Fax: 076-5713384

Datum 26-08-09	Getek: FvE	Schaal: 1:10	Projekt: 08-297
Gewijz: 09-11-09	Onderdeel: DETAILTEKENING		Blad nr: 3B