

GRUESWEG

GROENSTROOK GEMEENTE

2 BEPLANTINGEN VERBINDEN MET
EIKEN 11 STUKS.

C₃

90% GEMEENSDE
HAAG DNR PLANTEN
IN EEN RIJ 4/M IN
GROEPEN VAN
2 à 3

A₂

A₁

170 M
4/M

BEUKE
HAAG.

B₁ 10 ARE VOGELBOS
PLANTEN IN 4 RIJEN
150 x 150 M IN GROEPEN
VAN 2 à 3
BOOMVOORHERS GOED
VERDELEN.

BOOMGAARD ALS EEN
GEHEEL

D₁ = 13 HOOGSTAM OUCHTBOOMEN

C₂ = 8 NOTEN.

G BOMENWEITJE MET
NOTEN + TAMME KASTANJE
ONDERLINGE AFSTAND
MINSTENS 12 M.
+ LANGS OPRIJ LINDE 8x

VENLOSEWEG



gemeente
Peel en Maas

NAAM J. v.d. STERREN
ADRES WAERTVAAREN 7
POSTCODE 5993 HM MAASBREE
GEMEENTE PEEL & MAAS
TEL 06-30541358 KAD.NR.
SECTIE

EMAIL joop.vandsterren@home.nl
ANDERE LOKATIE VENLOSEWEG 27
5993 PH MAASBREE

GOEDKEURING EIGENAAR

DATUM Jan 2009
SCHAAL 1:500



Jo
Geurts
Streek eigen
Tuin- en Landschapsverfraaiing

op den Bergen 10
5975NS Sevenum

jo_geurts@hotmail.com
tel: 077 - 467 27 90

SORTIMENTSLIJST 1

Naam: J. D. D. STERREN.
 Adres: VENLOSE WEG 27
 Postcode en woonplaats: 5993 PH MAASBREE
 Telefoon: 06-30541358

A B

BOSPLANTSOEN		haag		singel/bos		scherm		Totaal
Wetenschappelijke naam	Nederlandse naam	1 aantal	2 aantal	1 aantal	2 aantal	1 aantal	2 aantal	
Acer campestre	veldesdoorn		150	50				
Alnus glutinosa	zwarte els							
Alnus incana	witte els			25				
Betula pendula	ruwe berk							
Betula pubescens	zachte berk							
Carpinus betulus	haagbeuk		150					
Cornus mas	kornoelje, gele			50				
Cornus sanguinea	kornoelje, rode							
Corylus avellana	hazelaar			25				
Crataegus monogyna	meidoorn							
Euonymus europaeus	kardinaalsmuts	1						
Fagus sylvatica	beuk	650						
Fraxinus excelsior	es							
Ilex aquifolium	hulst			25				
Ligustrum vulgare	liguster			50				
Pinus sylvestris	grove den							
Populus nigra	zwarte populier							
Populus tremula	ratel populier							
Prunus avium	zoete kers							
Prunus padus	vogelkers							
Prunus spinosa	sleedoom			25				
Quercus petraea	wintereik							
Quercus robur	zomereik	60		25				
Rhamnus catharticus	wegedoom							
Rhamnus frangula	vuilboom			50				
Rosa canina	hondsroos			50				
Rosa rubiginosa	egellantier-roos							
Salix alba	schietwilg							
Salix aurita	geoorde wilg							
Salix caprea	boswilg							
Salix cinerea	grauwe wilg							
Salix fragilis	kraakwilg							
Sambucus nigra	vlier							
Sambucus racemosa	bergvlier			25				
Sorbus aucuparia	lijsterbes			25				
Ulmus laevis	steeliep							
Viburnum opulus	gelderse roos			50				
Amelanchier lamarckii	krentebom			25				
Totaal		650	550	500				

TOTALE HOEVEELHEDEN	
haag	meter
singel+bos	are
scherm	meter

SORTIMENTSLIJST 2

C

BOMEN		1 aant	2 aant	3 aant	4 aant	Totaal
Wetensch. naam	Nederlandse naam					
Acer pseudoplatanus	esdoorn					
Aesculus hippocast	paardekastanje					
Alnus glutinosa	zwarte els					
Alnus incana	witte els					
Betula pendula	ruwe berk					
Betula pubescens	zachte berk					
Carpinus betulus	haagbeuk					
Castanea sativa	lamme kastanje					
Fagus sylvatica	gewone berk					
Fraxinus excelsior	es					
Juglans regia	okkernoot		2			
Platanus x acerifolius	plataan					
Populus alba	witte populier					
Populus canescens	grauwe populier					
Populus nigra	zwarte populier					
Populus tremula	ratelpopulier					
Populus trichocarpa	balsempopulier					
Prunus avium	zoete kers					
Quercus petraea	wintereik					
Quercus robur	zomereik			11		
Robinia pseudoac	acacia					
Salix alba	knotwilg					
Salix alba	schietwilg					
Sorbus aucuparia	lijsterbes					
Tilia platyphyllos	zomerlinde					
Tilia vulgare	hollandse linde	8				
Tilia palida	koningslinde					
Tilia cordata	winterlinde					
Totaal		8	2	11		

Materialen	
Palen hard	13
Palen zacht	27
Boomband	34
Boommanchet	34


De harde palen zijn bestemd als boompal in begraasde weilanden.
 De harde palen dienen ter bevestiging van een boombescherming (boomkorf)

SORTIMENTSLIJST 3

D

HOOGSTAMVRUCHTBOMEN		Totaal	
Nederlandse naam	1 aantal	2 aantal	
APPEL			
Brabantse bellefleur			
Dubbele bellefleur			
Gravensteiner	1		
Jac lebel			
Keuleman			
Notarisappel	1		
Schone van Boskoop	1		
Sterappel			
Transp. Jaune	1		
PEER			
Beurre Alexandre Lucas			
Beurre de Merode	1		
Clapp's favourite	1		
Conference	1		
Gieser wildeman	1		
Nrd. Holl. Suikerpeer			
Zoete brederode			
KERS			
Bigareau Napoleon			
Ertz rivers			
Koningskers			
Merton premier			
Puther dikke	1		
Sch. spathe knorpelkirsch	1		
PRUIM			
Belle de Louvain	1		
Hauszwetsche			
Mirabelle de Nancy	1		
Monsieur hatif			
Opal	1		
Reine claud verte			
Victoria			
Totaal	13		

GOEDKEURING EIGENAAR

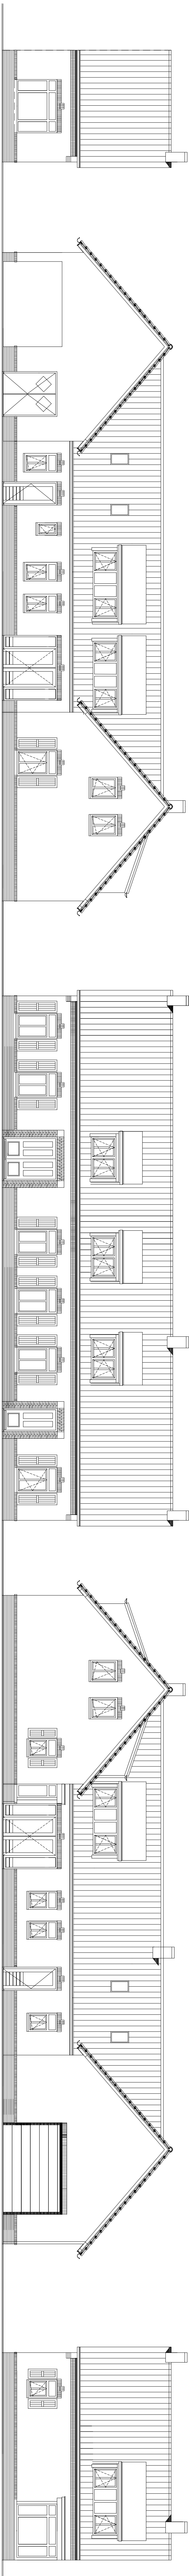


LINKER ACHTERGEVEL

LINKER ZÜGEVEL


VOORGEVEL

RECHTER ZÜGEVEL


RECHTER ACHTERGEVEL

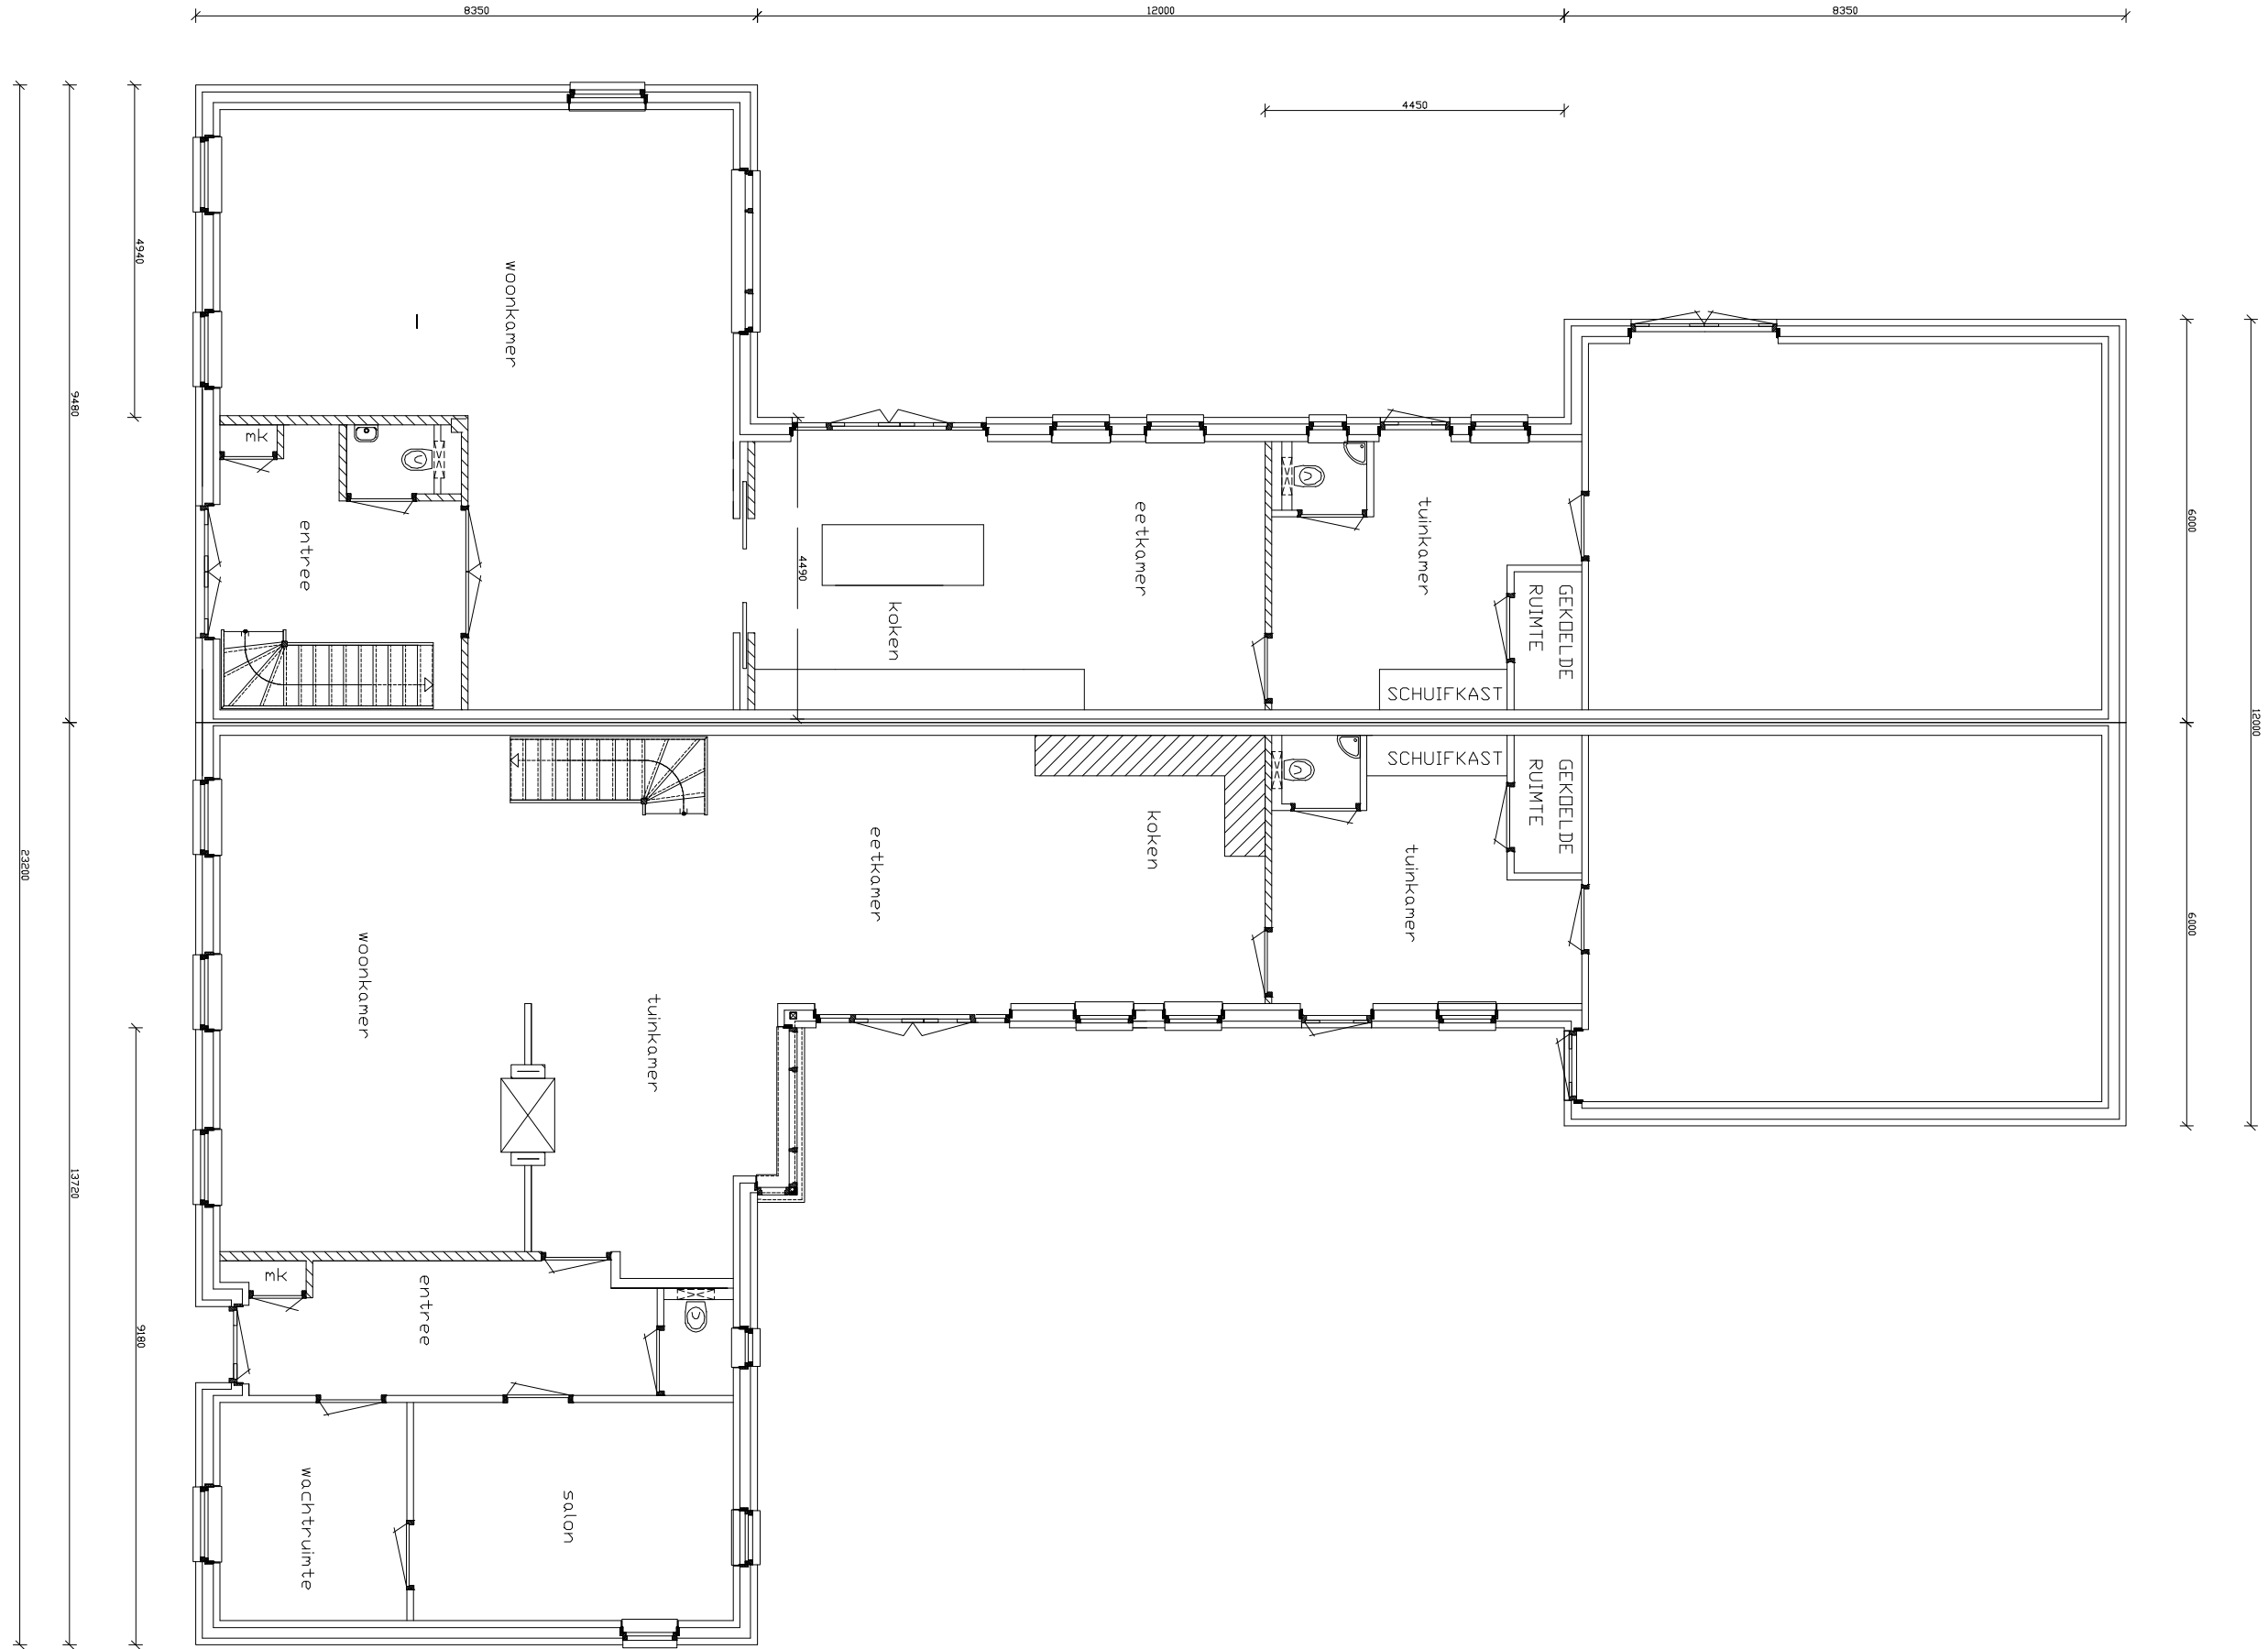

BEGANE GROND

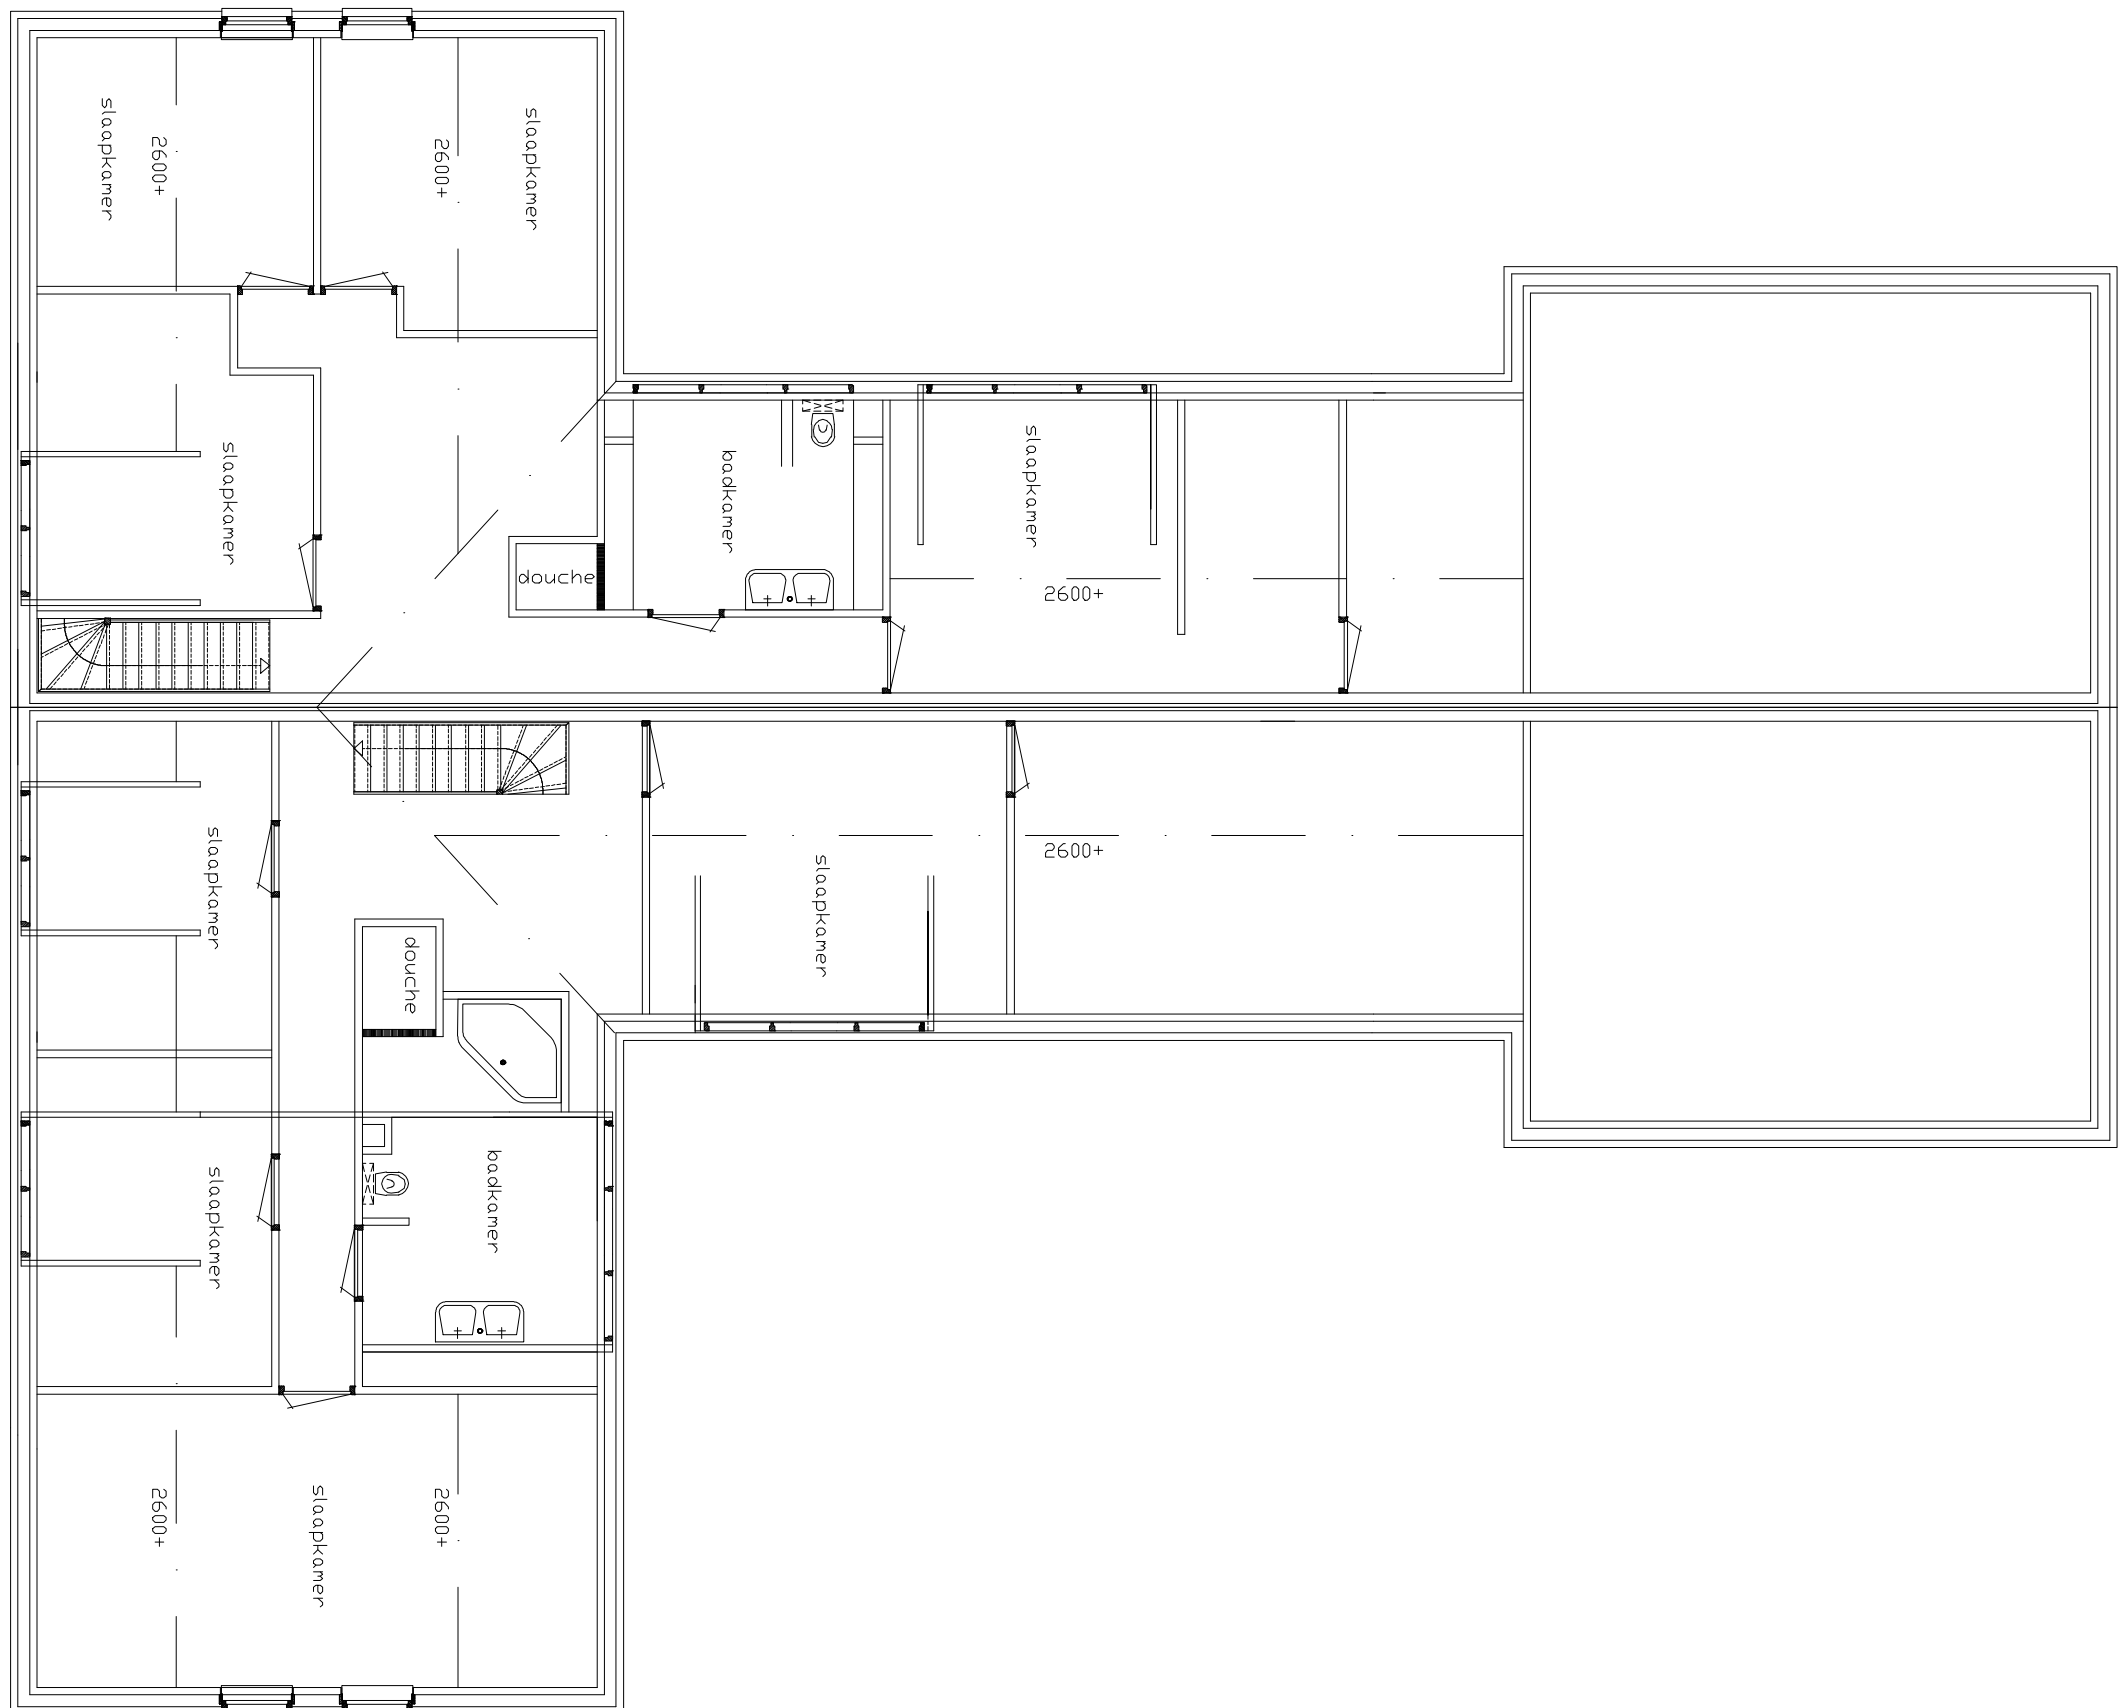

1E VERDIEPING

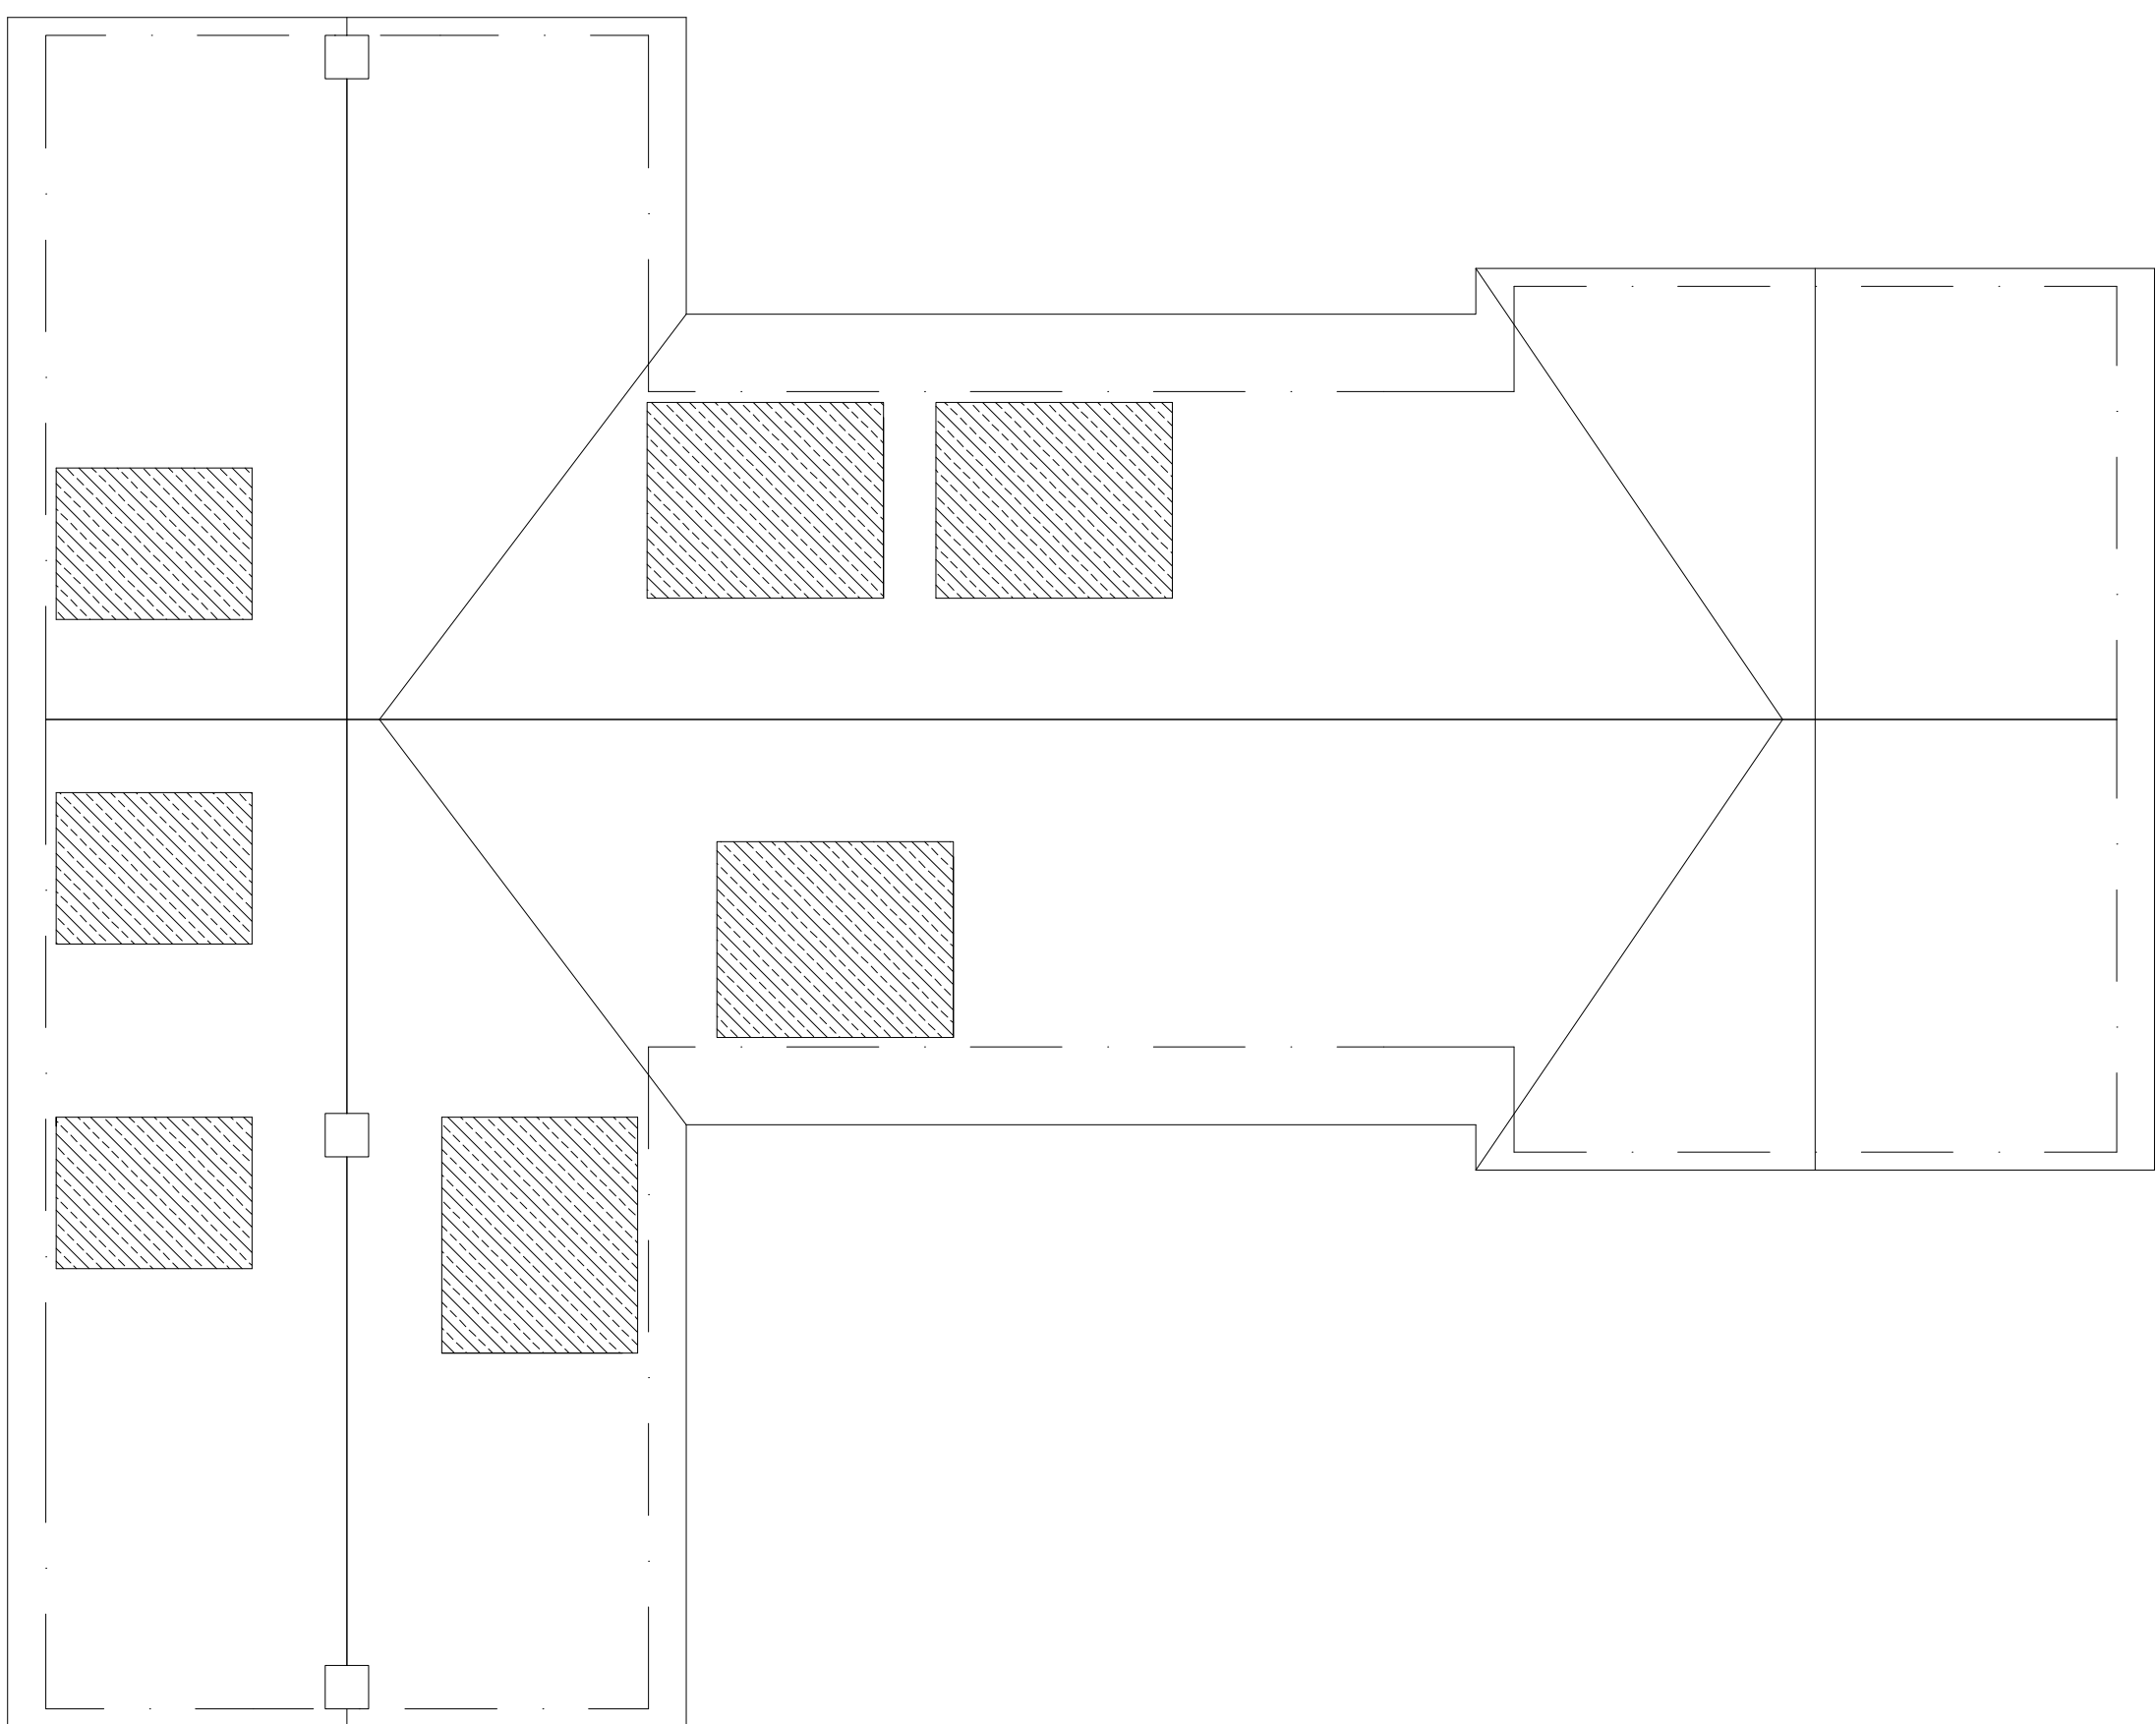


DAKAANZICHT

BESTAANDE SITUATIE	
OPPERVLAKTE	INHOU
WOONHUIS	112 m2
STALLENSCHUREN	222 m2
TOTAAL	334 m2

NIEUWE SITUATIE LINKS	
OPPERVLAKTE	INHOU
Woonkamer/keuken	112m2
Bijkeuken + garage	70 m2
TOTAAL	334 m2

NIEUWE SITUATIE RECHTS	
OPPERVLAKTE	INHOU
Woonk./hal/keuken/salon	147 m2
Bijkeuken + garage	70 m2
TOTAAL	334 m2

SITUATIE TOTAAL	
OPPERVLAKTE	INHOU
Totaal oude situatie	334 m2
Totaal nieuwe situatie woonruimte	259 m2
Totaal nieuwe situatie bijgebouw	140 m2

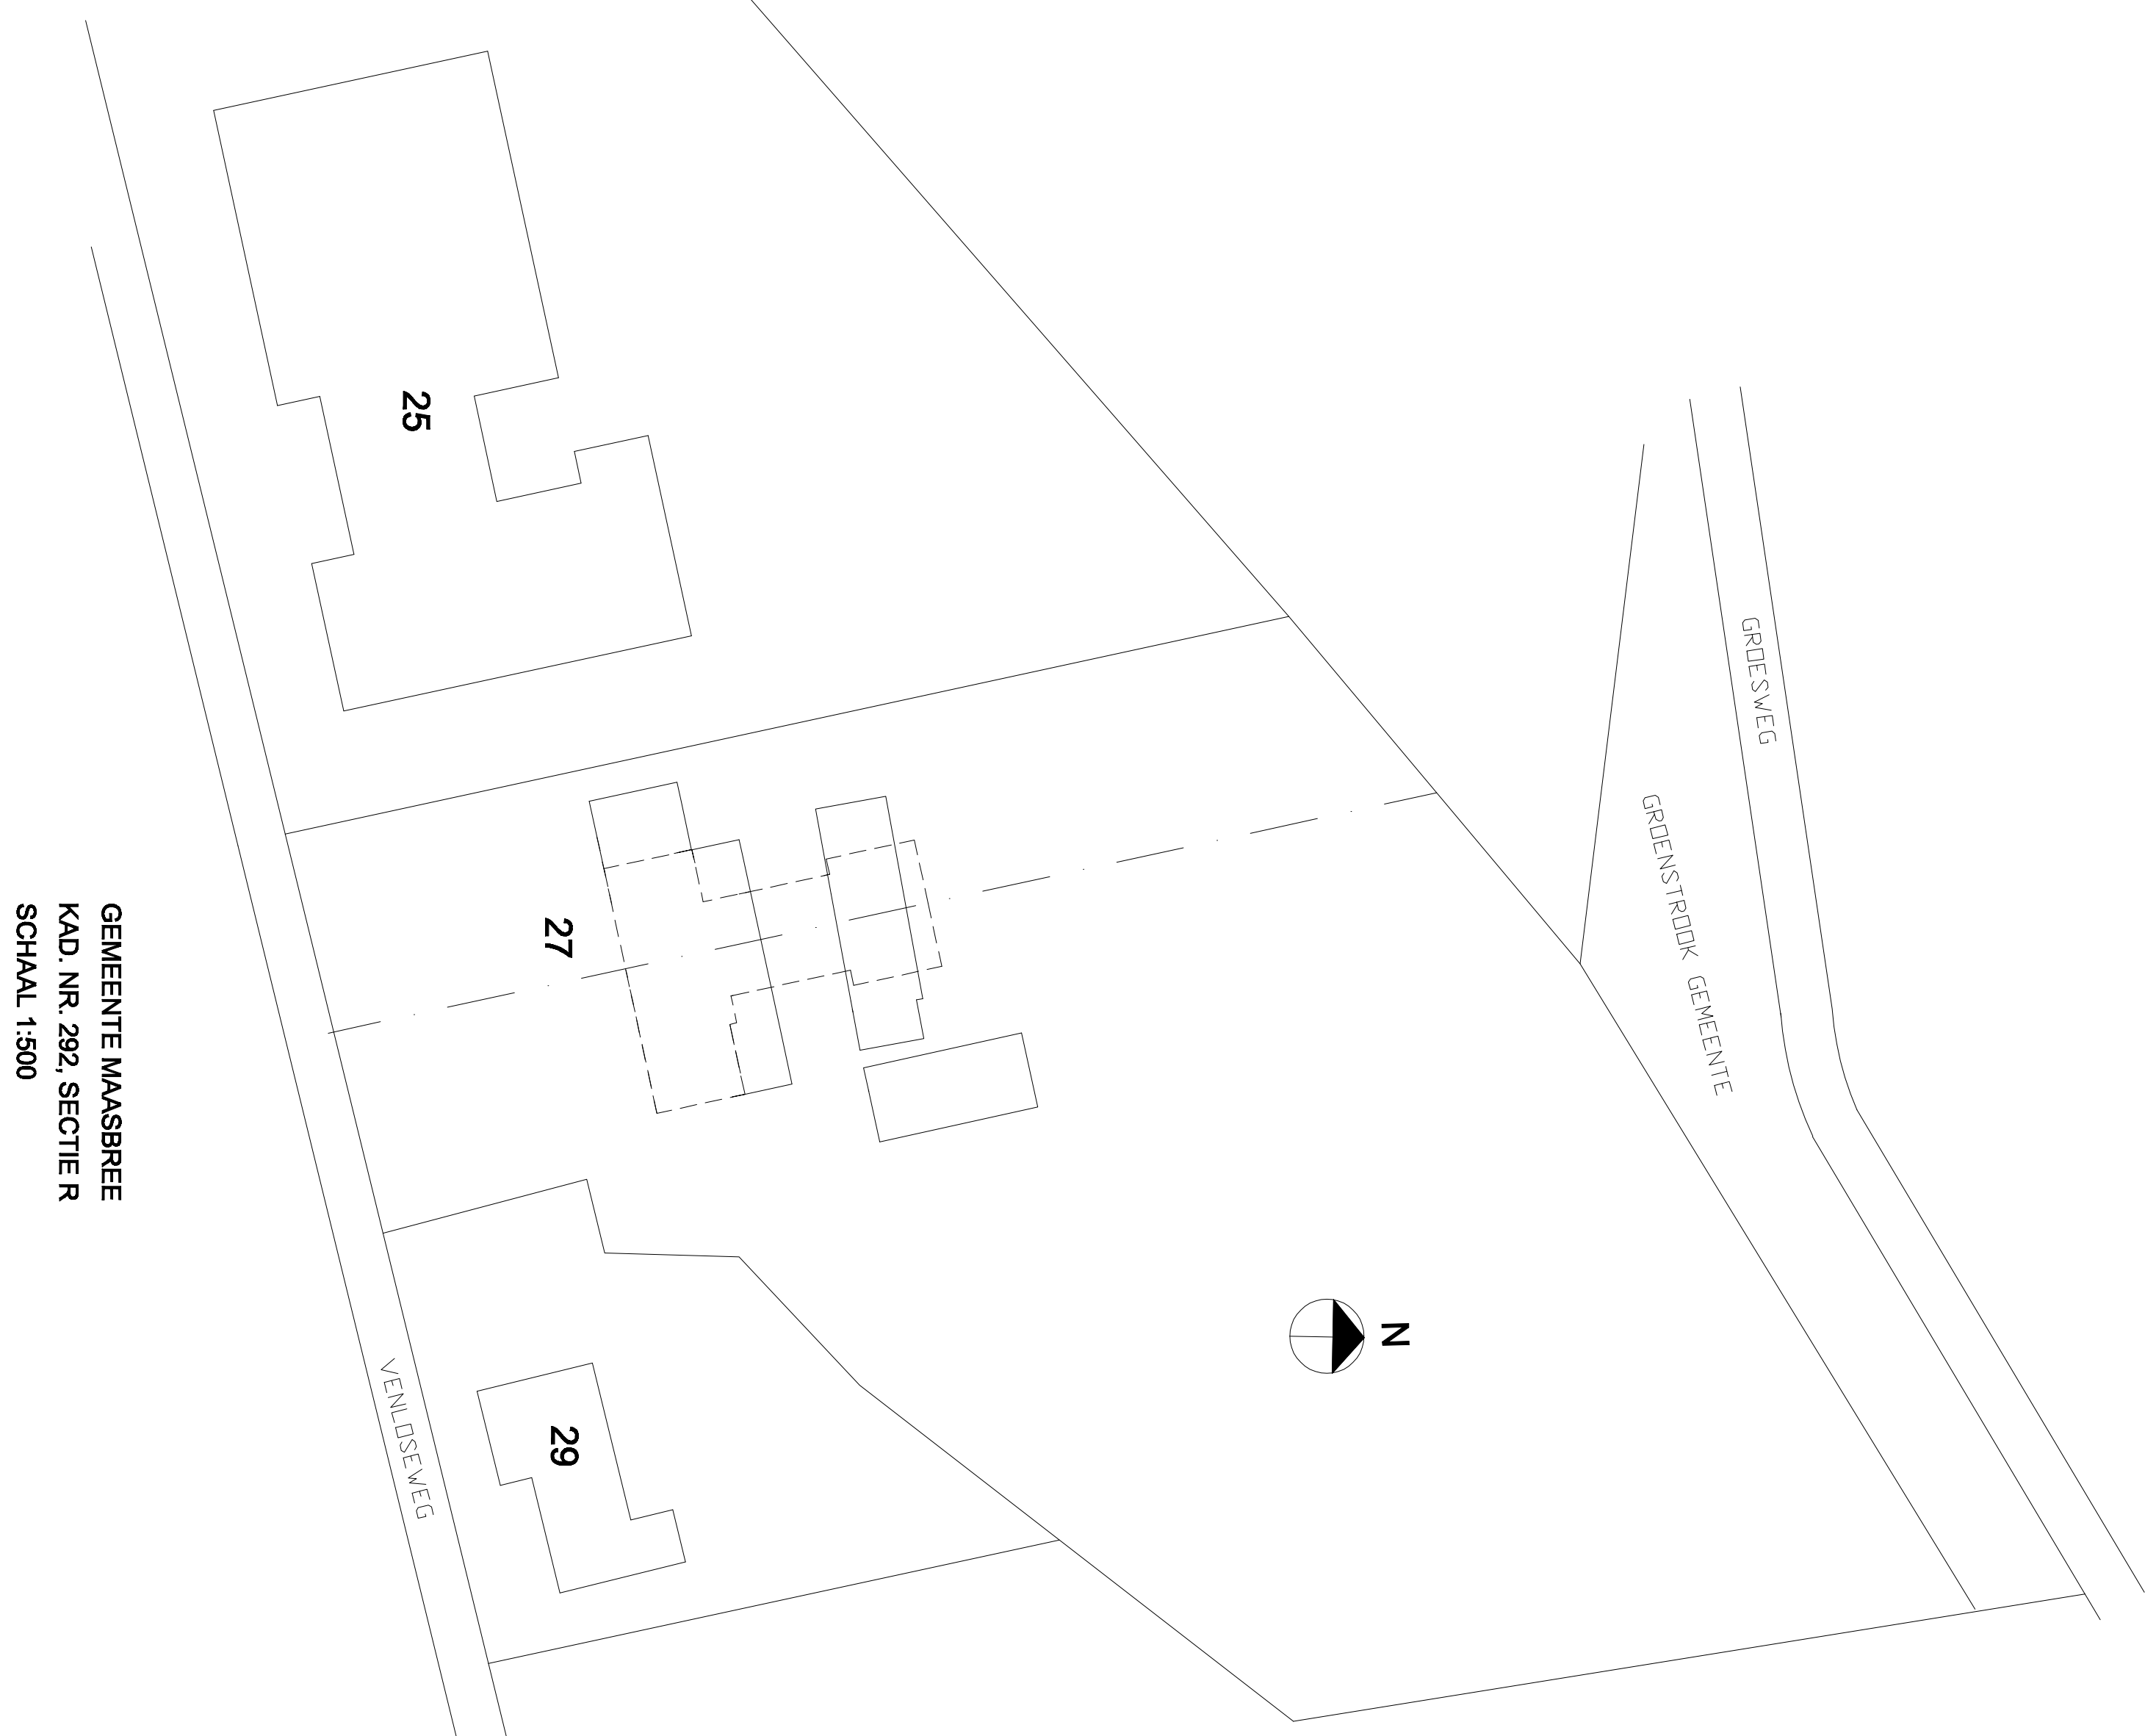

GEMEENTE MASBREE
KAD. NR. 292, SECTIE R
SCHAAL 1:500

opdrachtgever
J.E. en W.G.F. van der Sterren
5893 HM Maasbree

project
SPLITTING VAN WONING GELEGEN AAN DE VENLOUSEWEG 27

ontwerper
PRINCIPETEKENING
schaal
1:100
formaat
A0
getekend
Bijdr
getekend
Bijdr
getekend
Bijdr