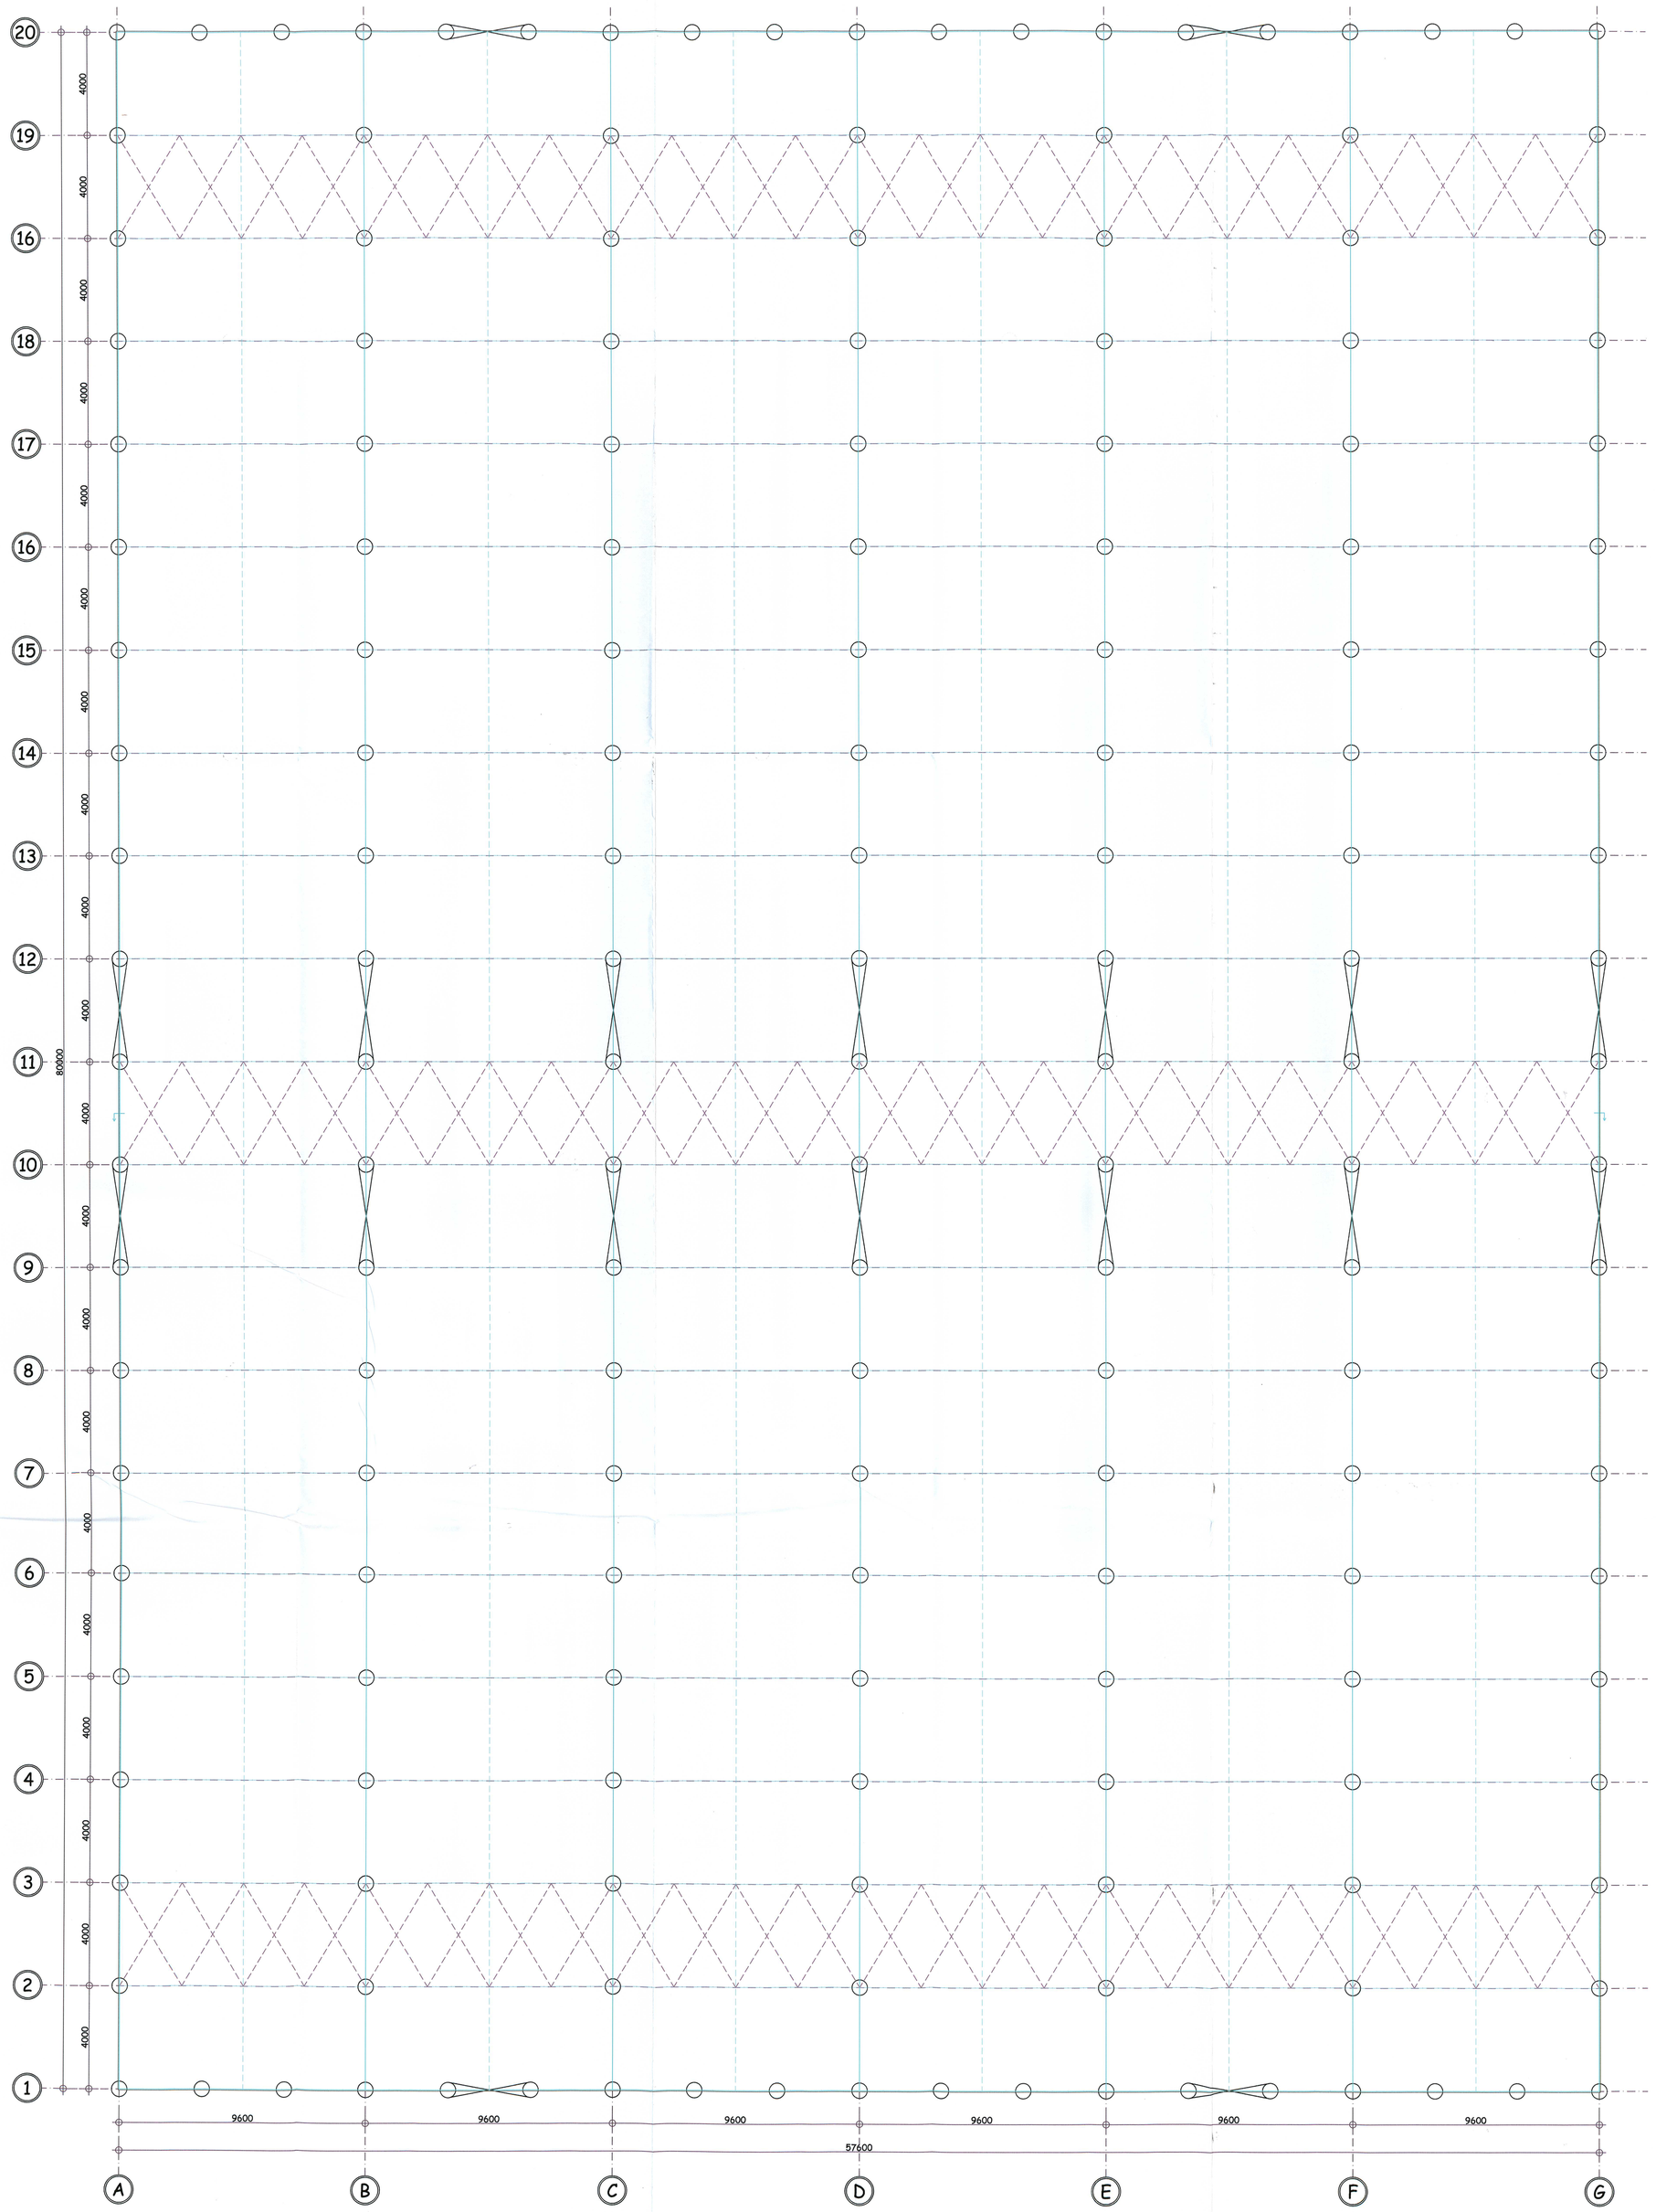

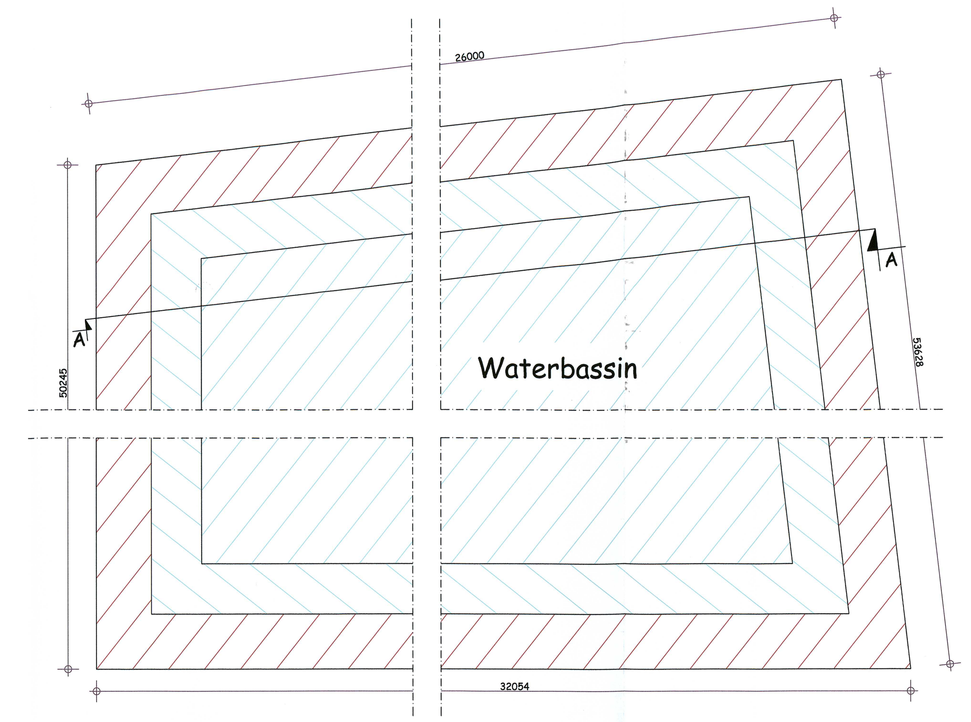

Renvooi

Nummer	Benaming
1)	Betonpaal type Zeus
2)	Koker 120x60x4
3)	Koker 50x30x2
4)	Koker 50x30x2
5)	Buis Ø 12
6)	Koker 50x30x1,5
7)	Buis Ø 25x1,5
8)	Aluminium kokergoot
9)	Stalen luchtraamprofiel
10)	Tandheugel type Ridder 3 mm
11)	Koker 50x30x1,5
12)	Buis Ø 70x2
13)	Folie 220 micron
14)	Aluminium klipsprofiel
15)	Traliespant
16)	Koker 100x50x2.5
17)	Ø 12
18)	Koker 50x50x2
19)	Folie 220 micorn
20)	Sandwich damwandbeplating

Algemeen

Tekening uitsluitend bedoeld voor de aanvraag van een bouwvergunning.
Alle maten controleren in het werk !
Alle beton-, hout- en staalconstructies volgens tekening
en berekening constructeur.

- hemelwaterafvoer volgens NEN 3215
- de stroomvoorziening geschiedt vanuit een meterkast in de bestaande bebouwing
- de warmtevoorziening geschiedt vanaf een C.V.-ketel in de bestaande bebouwing

Materialenstaat:

Onderwerp:	Soort materiaal:	Kleur:
Constructie	Gegalvaniseerde stalen constructie Staalkwaliteit : ST.37 (thermisch verzinkt)	Grijs
Sandwich paneel	Sandwich damwandbeplating	Groen
Goten en profielen	Aluminium	Grijs
Folie	U-V bestendige folie 220 micron	Doorzichtig

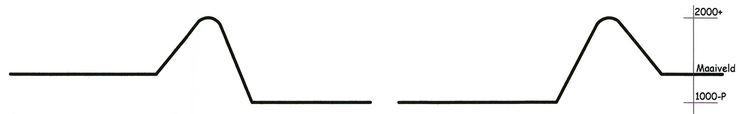

Doorsnede A-A

1:100

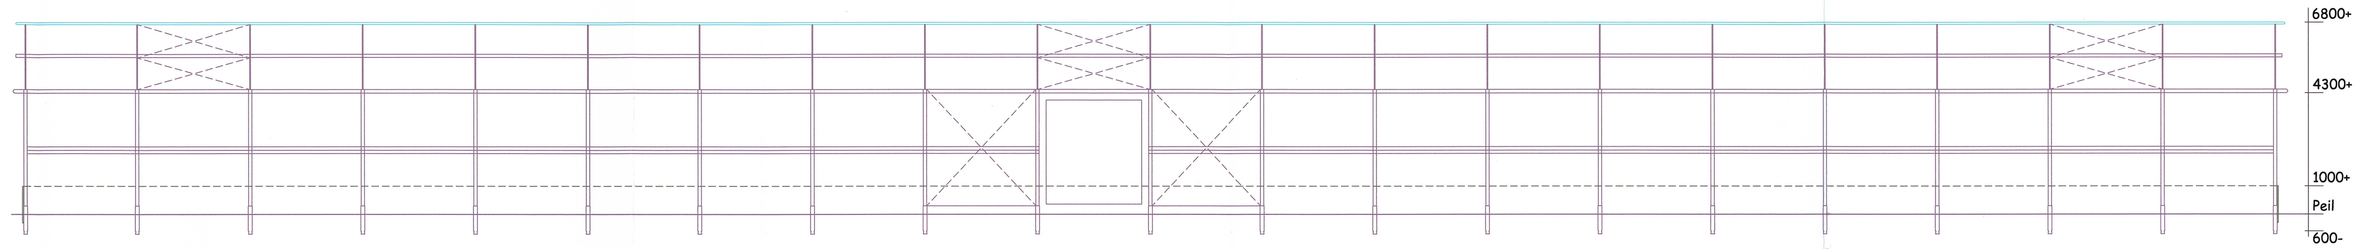

Aanzicht voor-/ en achtergevel

1:100

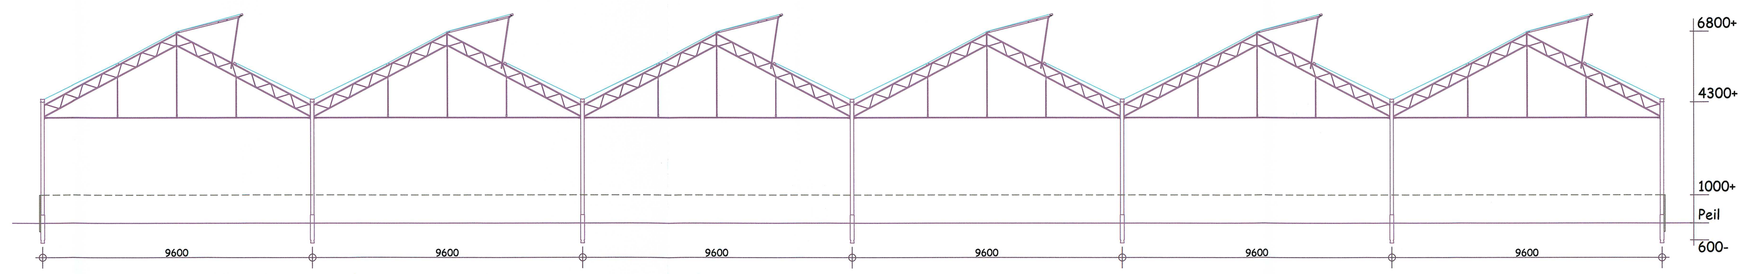

Aanzicht linker-/ en rechterzijgevel

1:100

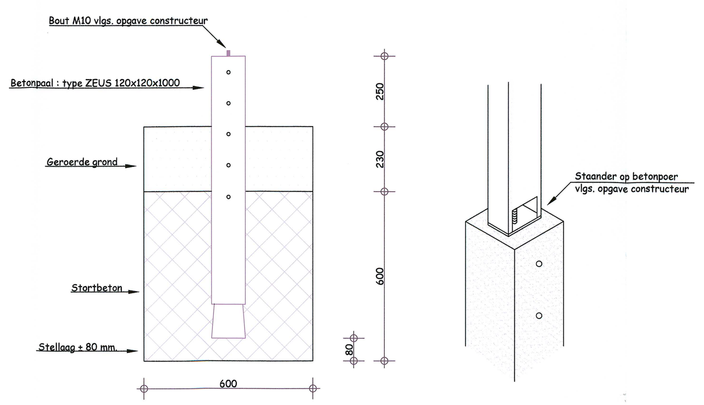

Detail: Fundering met betonpoer

1:10

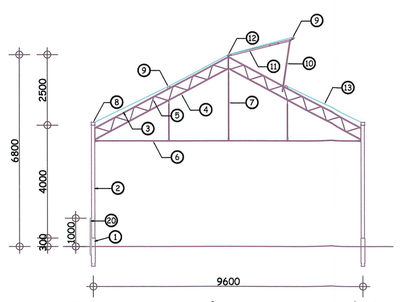

Dwars doorsnede

1:100

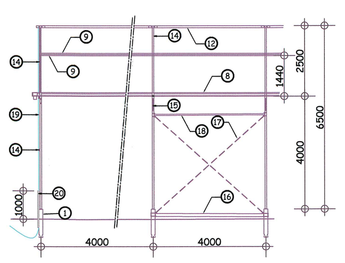

Langs doorsnede

1:100

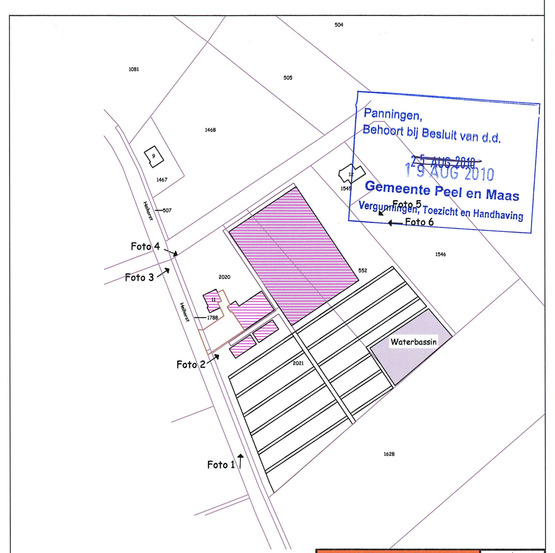

Z-RB-2010-01784

SITUATIE
Gemeente Meijel
Sectie F Nr. 552,2020 en 2021
Schaal 1 : 2000

DRIEWEG ADVIES

Onderwerp: Bouwvergunning voor het oprichten van een kas en waterbassin.

Adres van de inrichting: Heihorst 11 te Meijel
Aard van de inrichting: Tuinbouwbedrijf

Bedrijfsgegevens:
Dhr. W. Op het Veld
Heihorst 11
5768 XK Meijel

Projectnummer:
1106GBV01

Bladnummer: 01/01
Schaal: 1:100 / 1:10
Gerateerd: R.v.D.
Datum: 07-07-2010
Wijzigingen: | Wijzigingen: | Wijzigingen:

BEDRIJFSONTWIKKELING MET DAADKRACHT
Driweg Advies BV ▮ Kampweg 10 ▮ 5469 EK Keldonk (gemeente Veghel)
Tel. 0413 21 61 25 ▮ Fax 0413 21 61 24 ▮ info@drieweg.com ▮ www.drieweg.com