


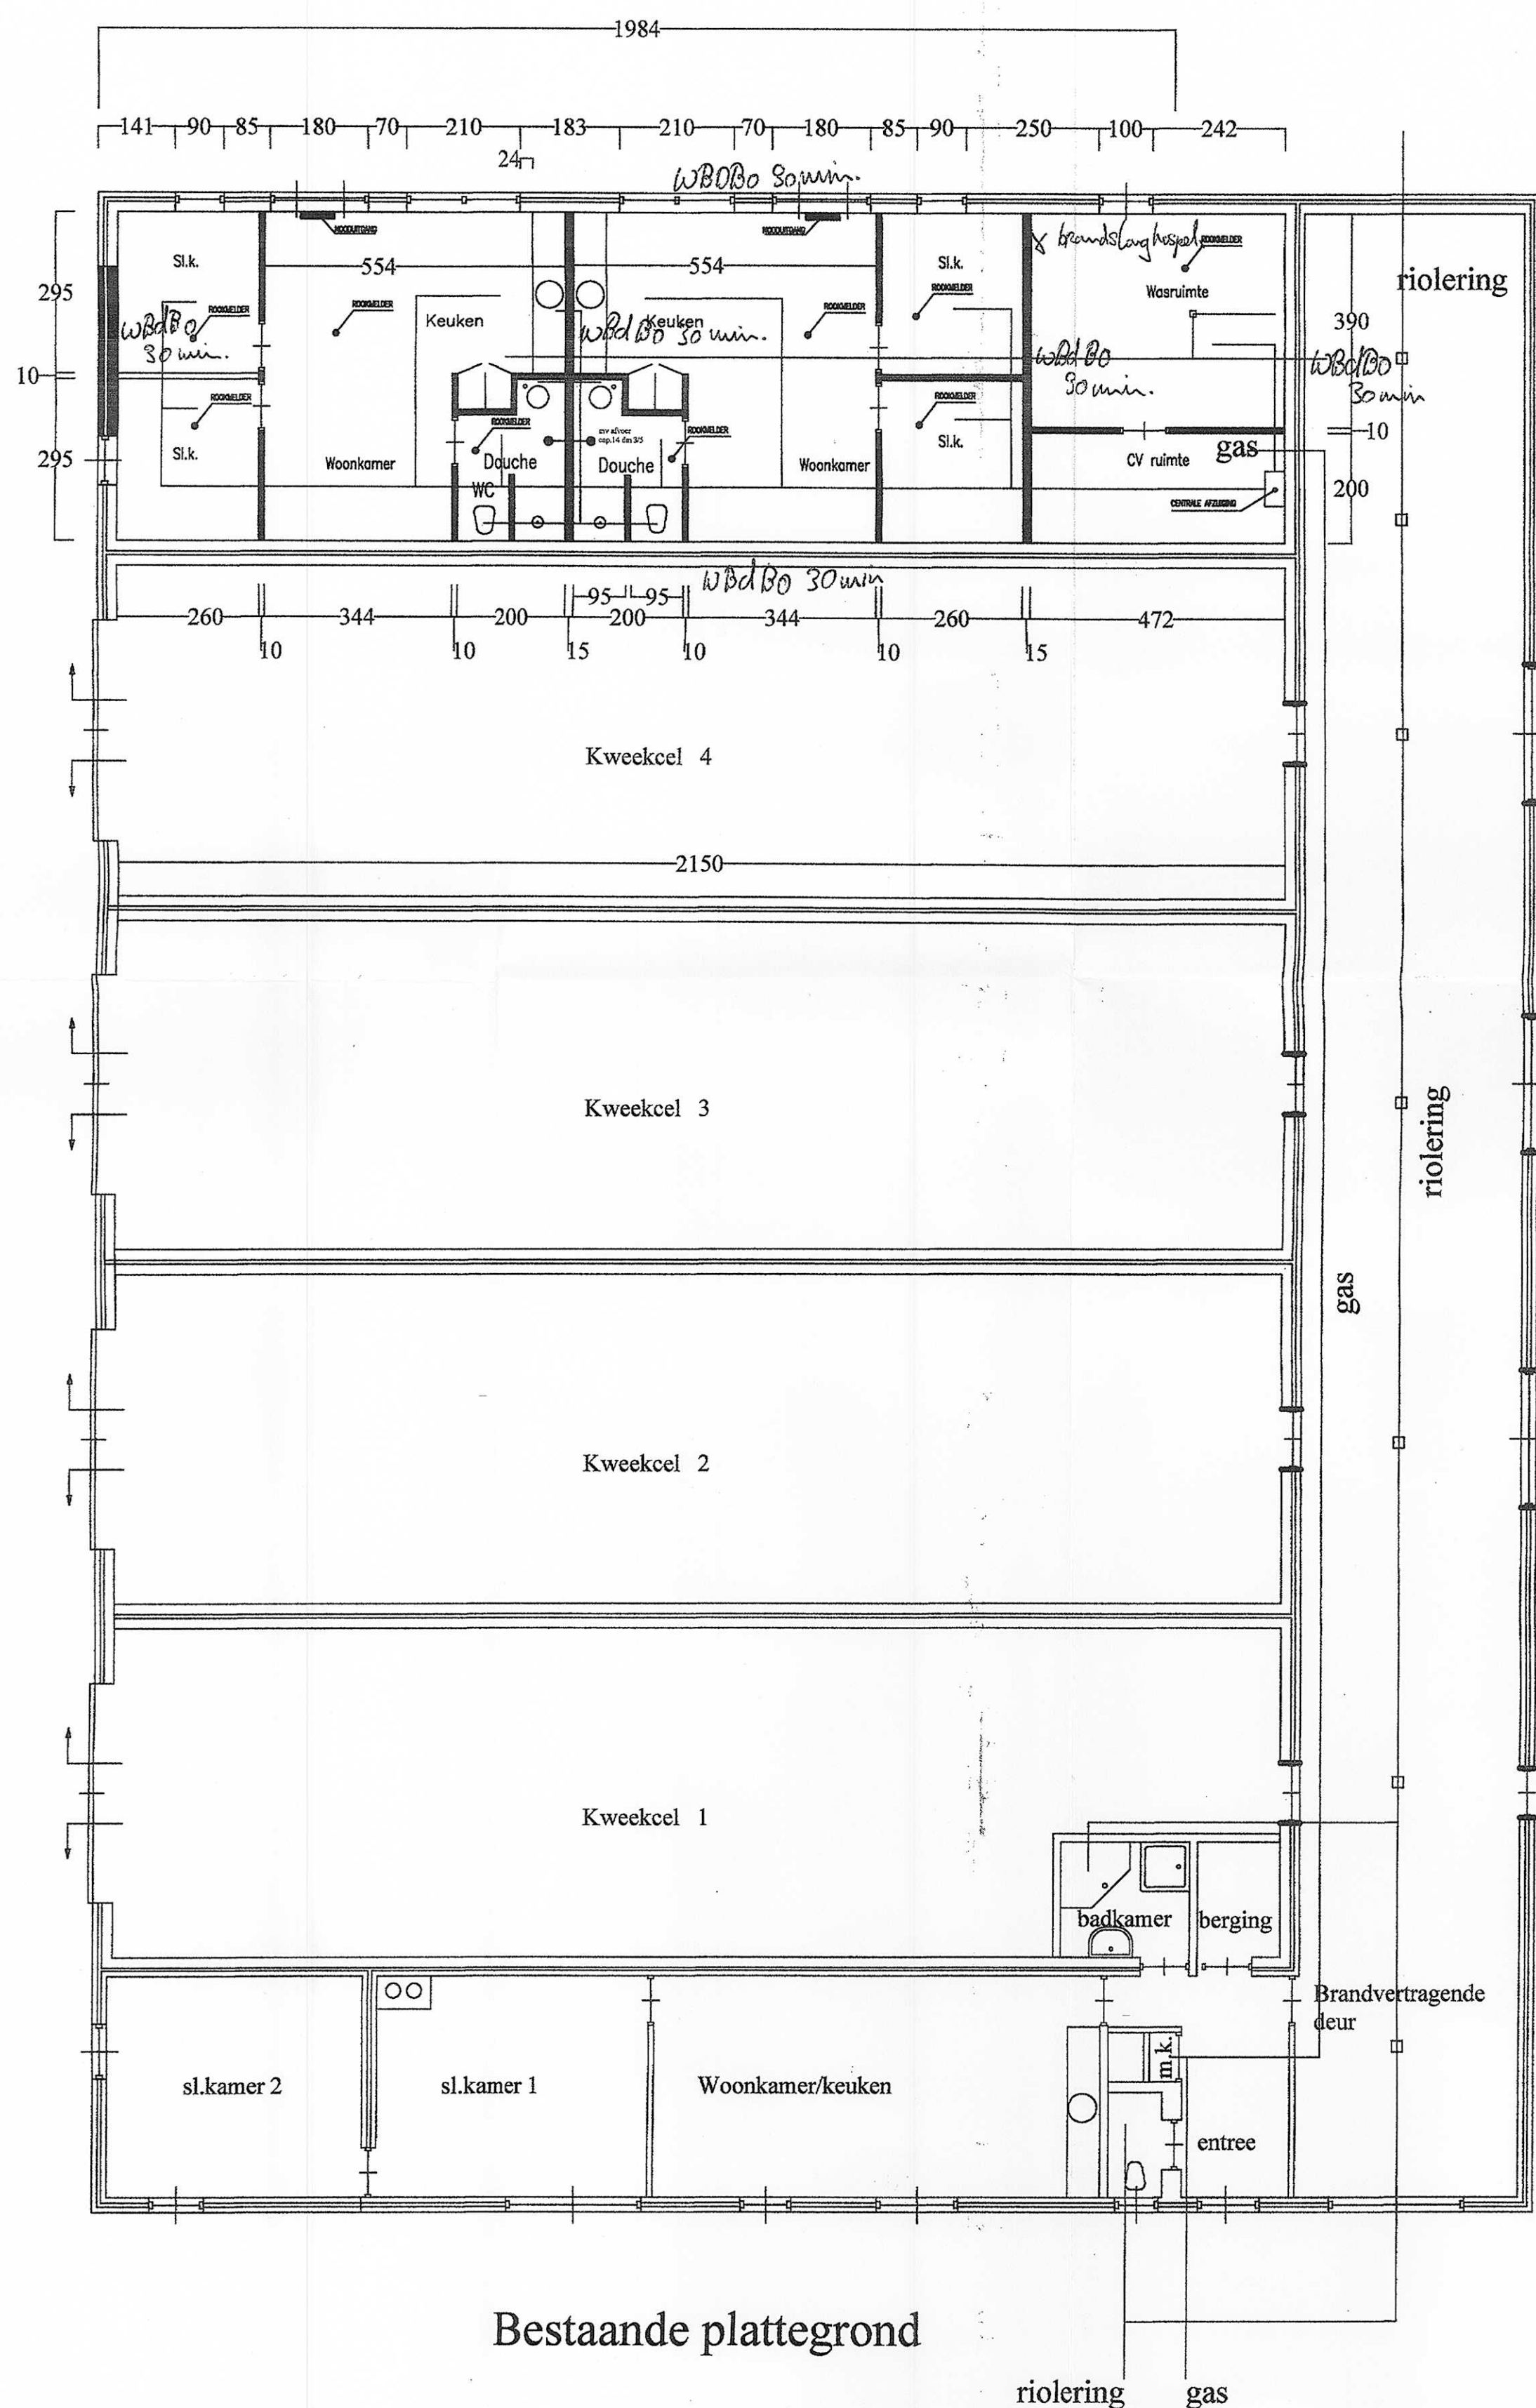


Opmerkingen:


- 1 Plafondhoogte nieuwe ruimtes 2600mm
- 2 Systeemplafond (steenwolplaten WBDBO) 30 min.
- 3 Stenen muren (Cellenbeton gasbeton)
- 4 Ventilatie in douches en wasruimte.
- 5 Brandmelders in alle vertrekken



Nieuwe zijgevel

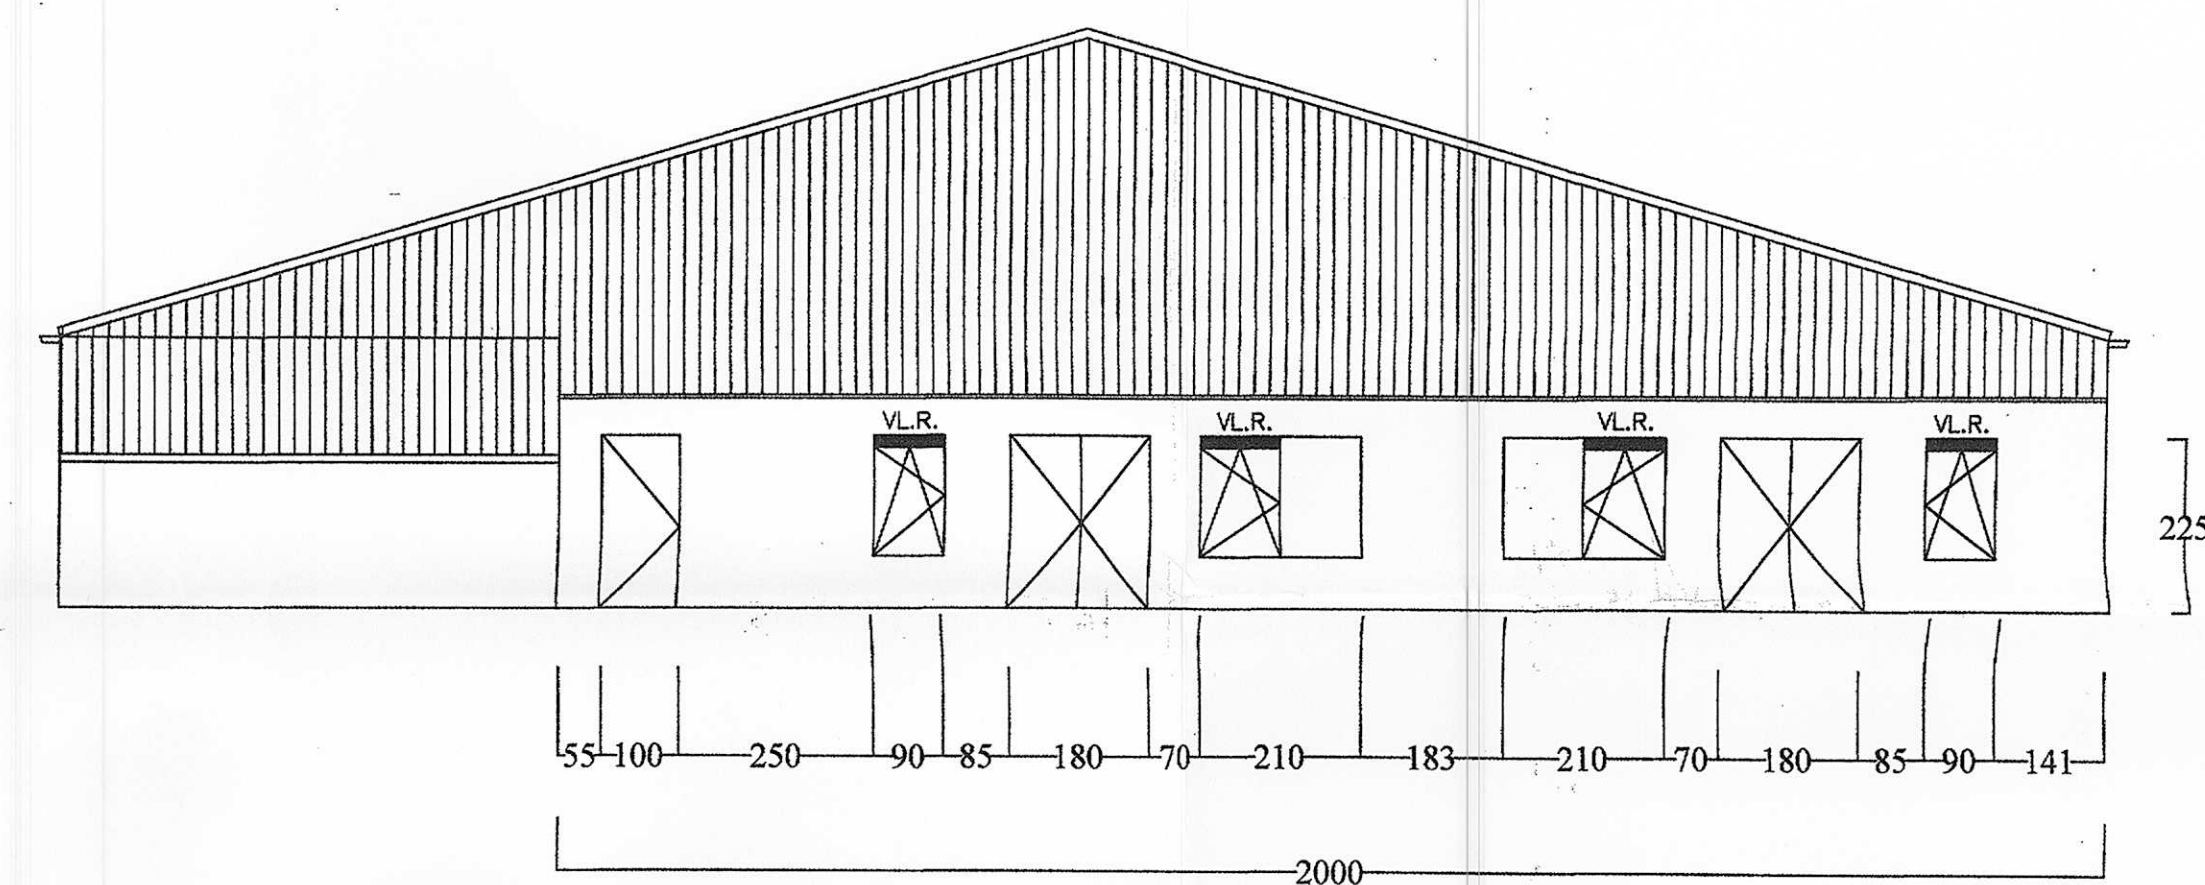

Nieuwe achtergevel

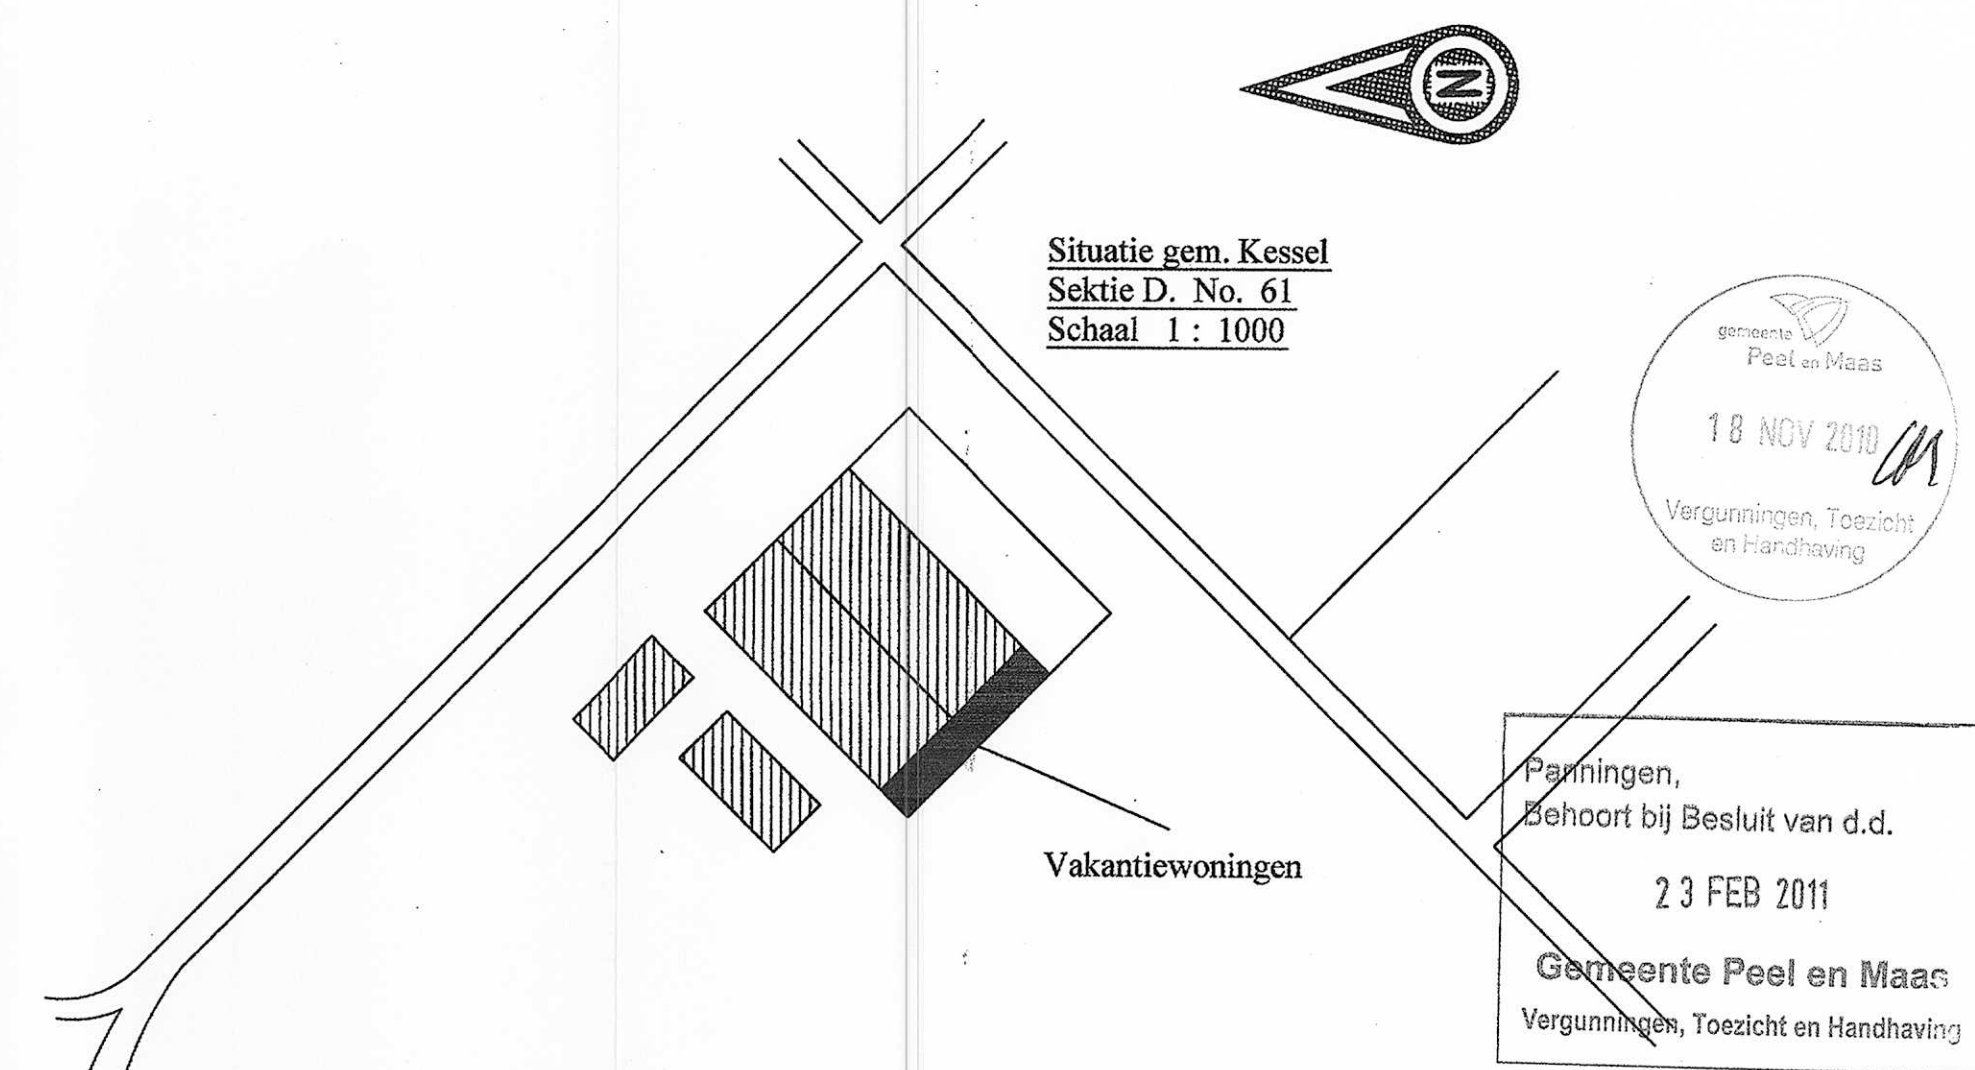

opdrachtgever:	Fam. van Wylick	Keizersbaan 6	5995PX Kessel	077-4620001
project:	verbouwing 2 stuks vakantiewoning			
onderdeel:	schetsontwerp			gewijzigd: 20-07-2010
getekend:	W.W.	schaal:	1 : 100	formaat: A1
datum:	20-07-2010	maten in cm		bladnr.: 1
				aantal bladen: 1