

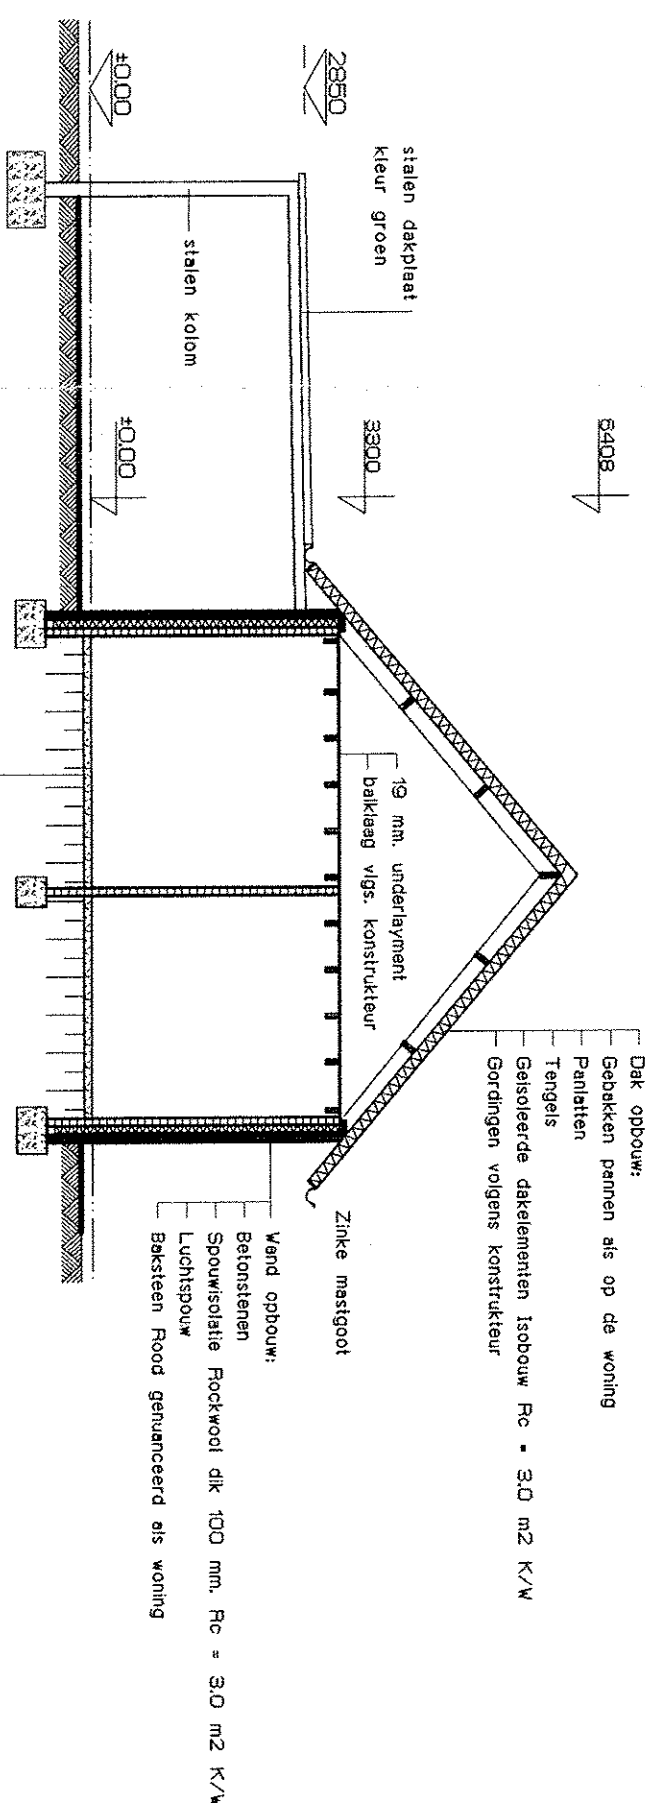
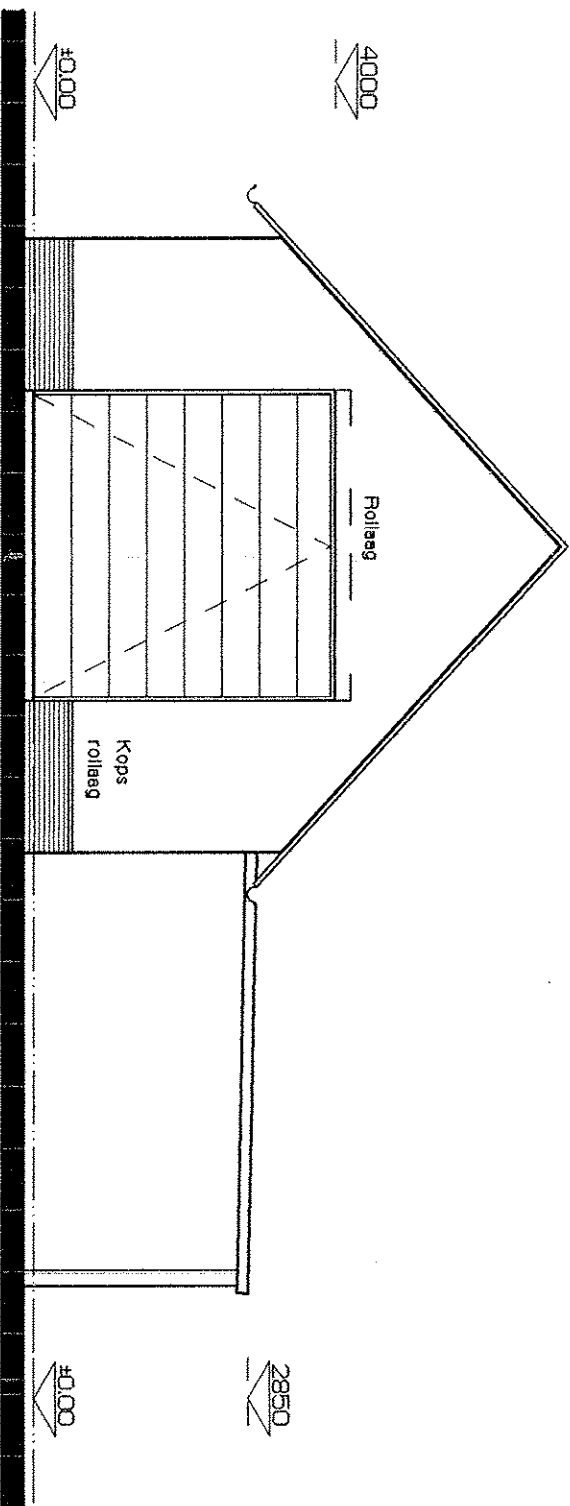
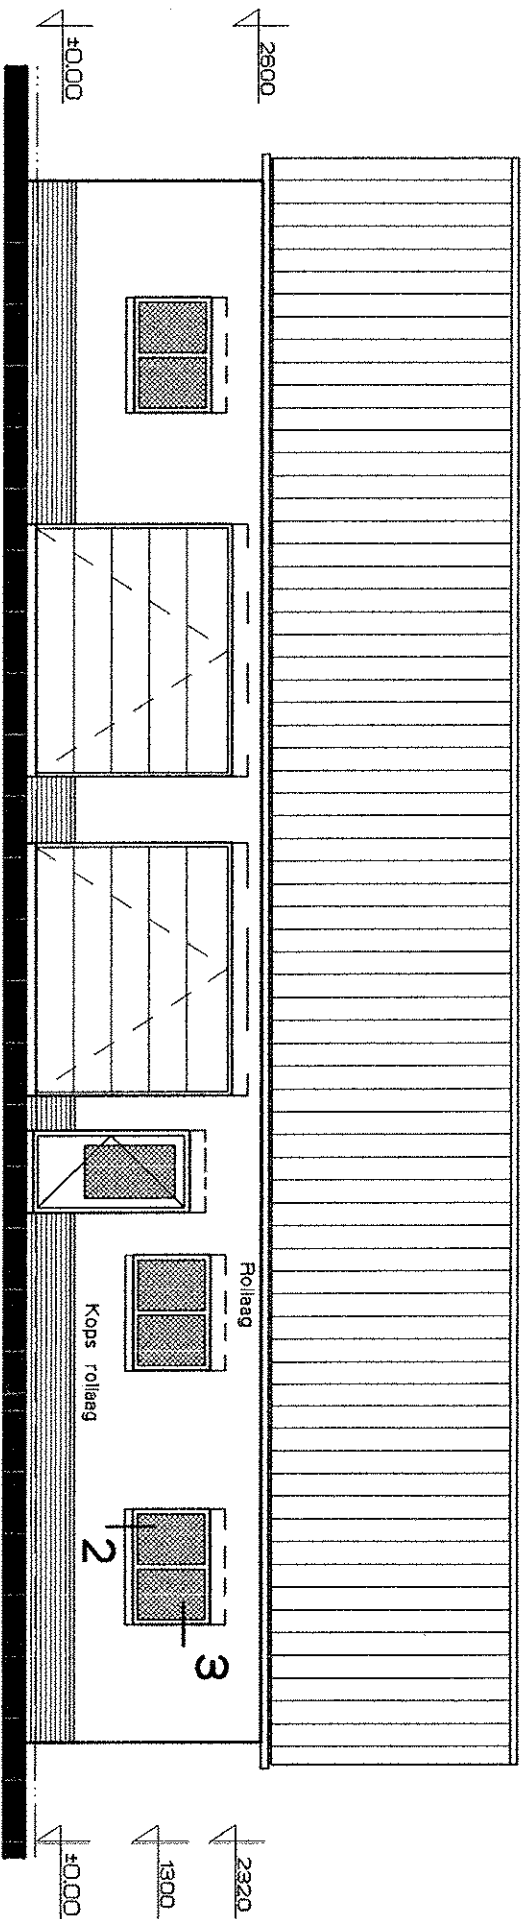


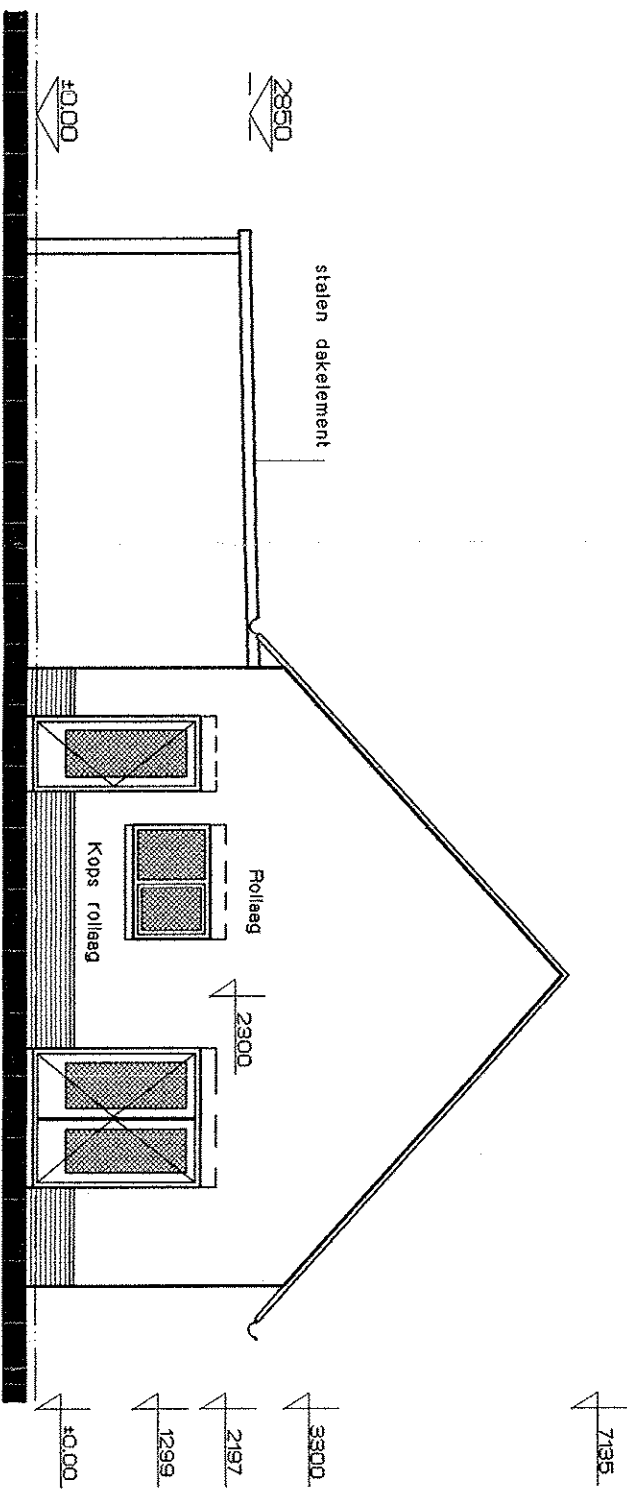

VOORGEVEL


RECHTER ZIJGEVEL

DOORSNEDE

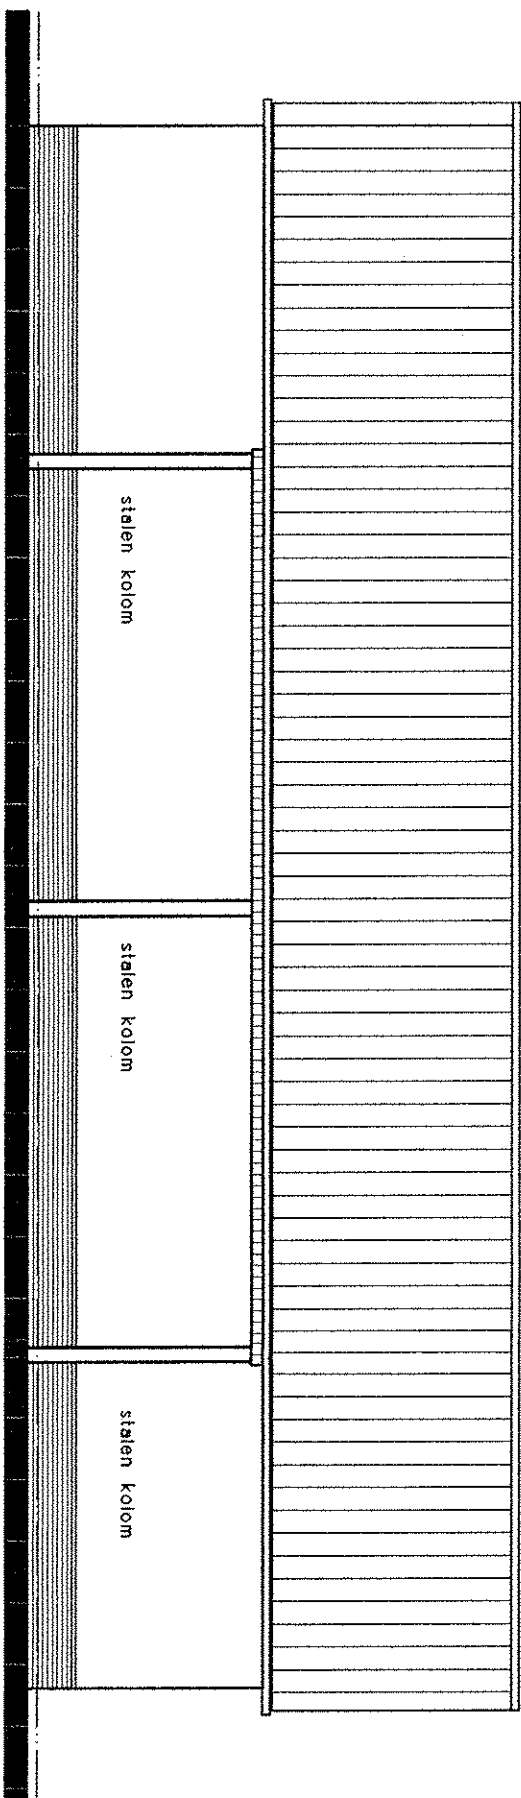

ACHTERGEVEL

LINKER ZIJGEVEL

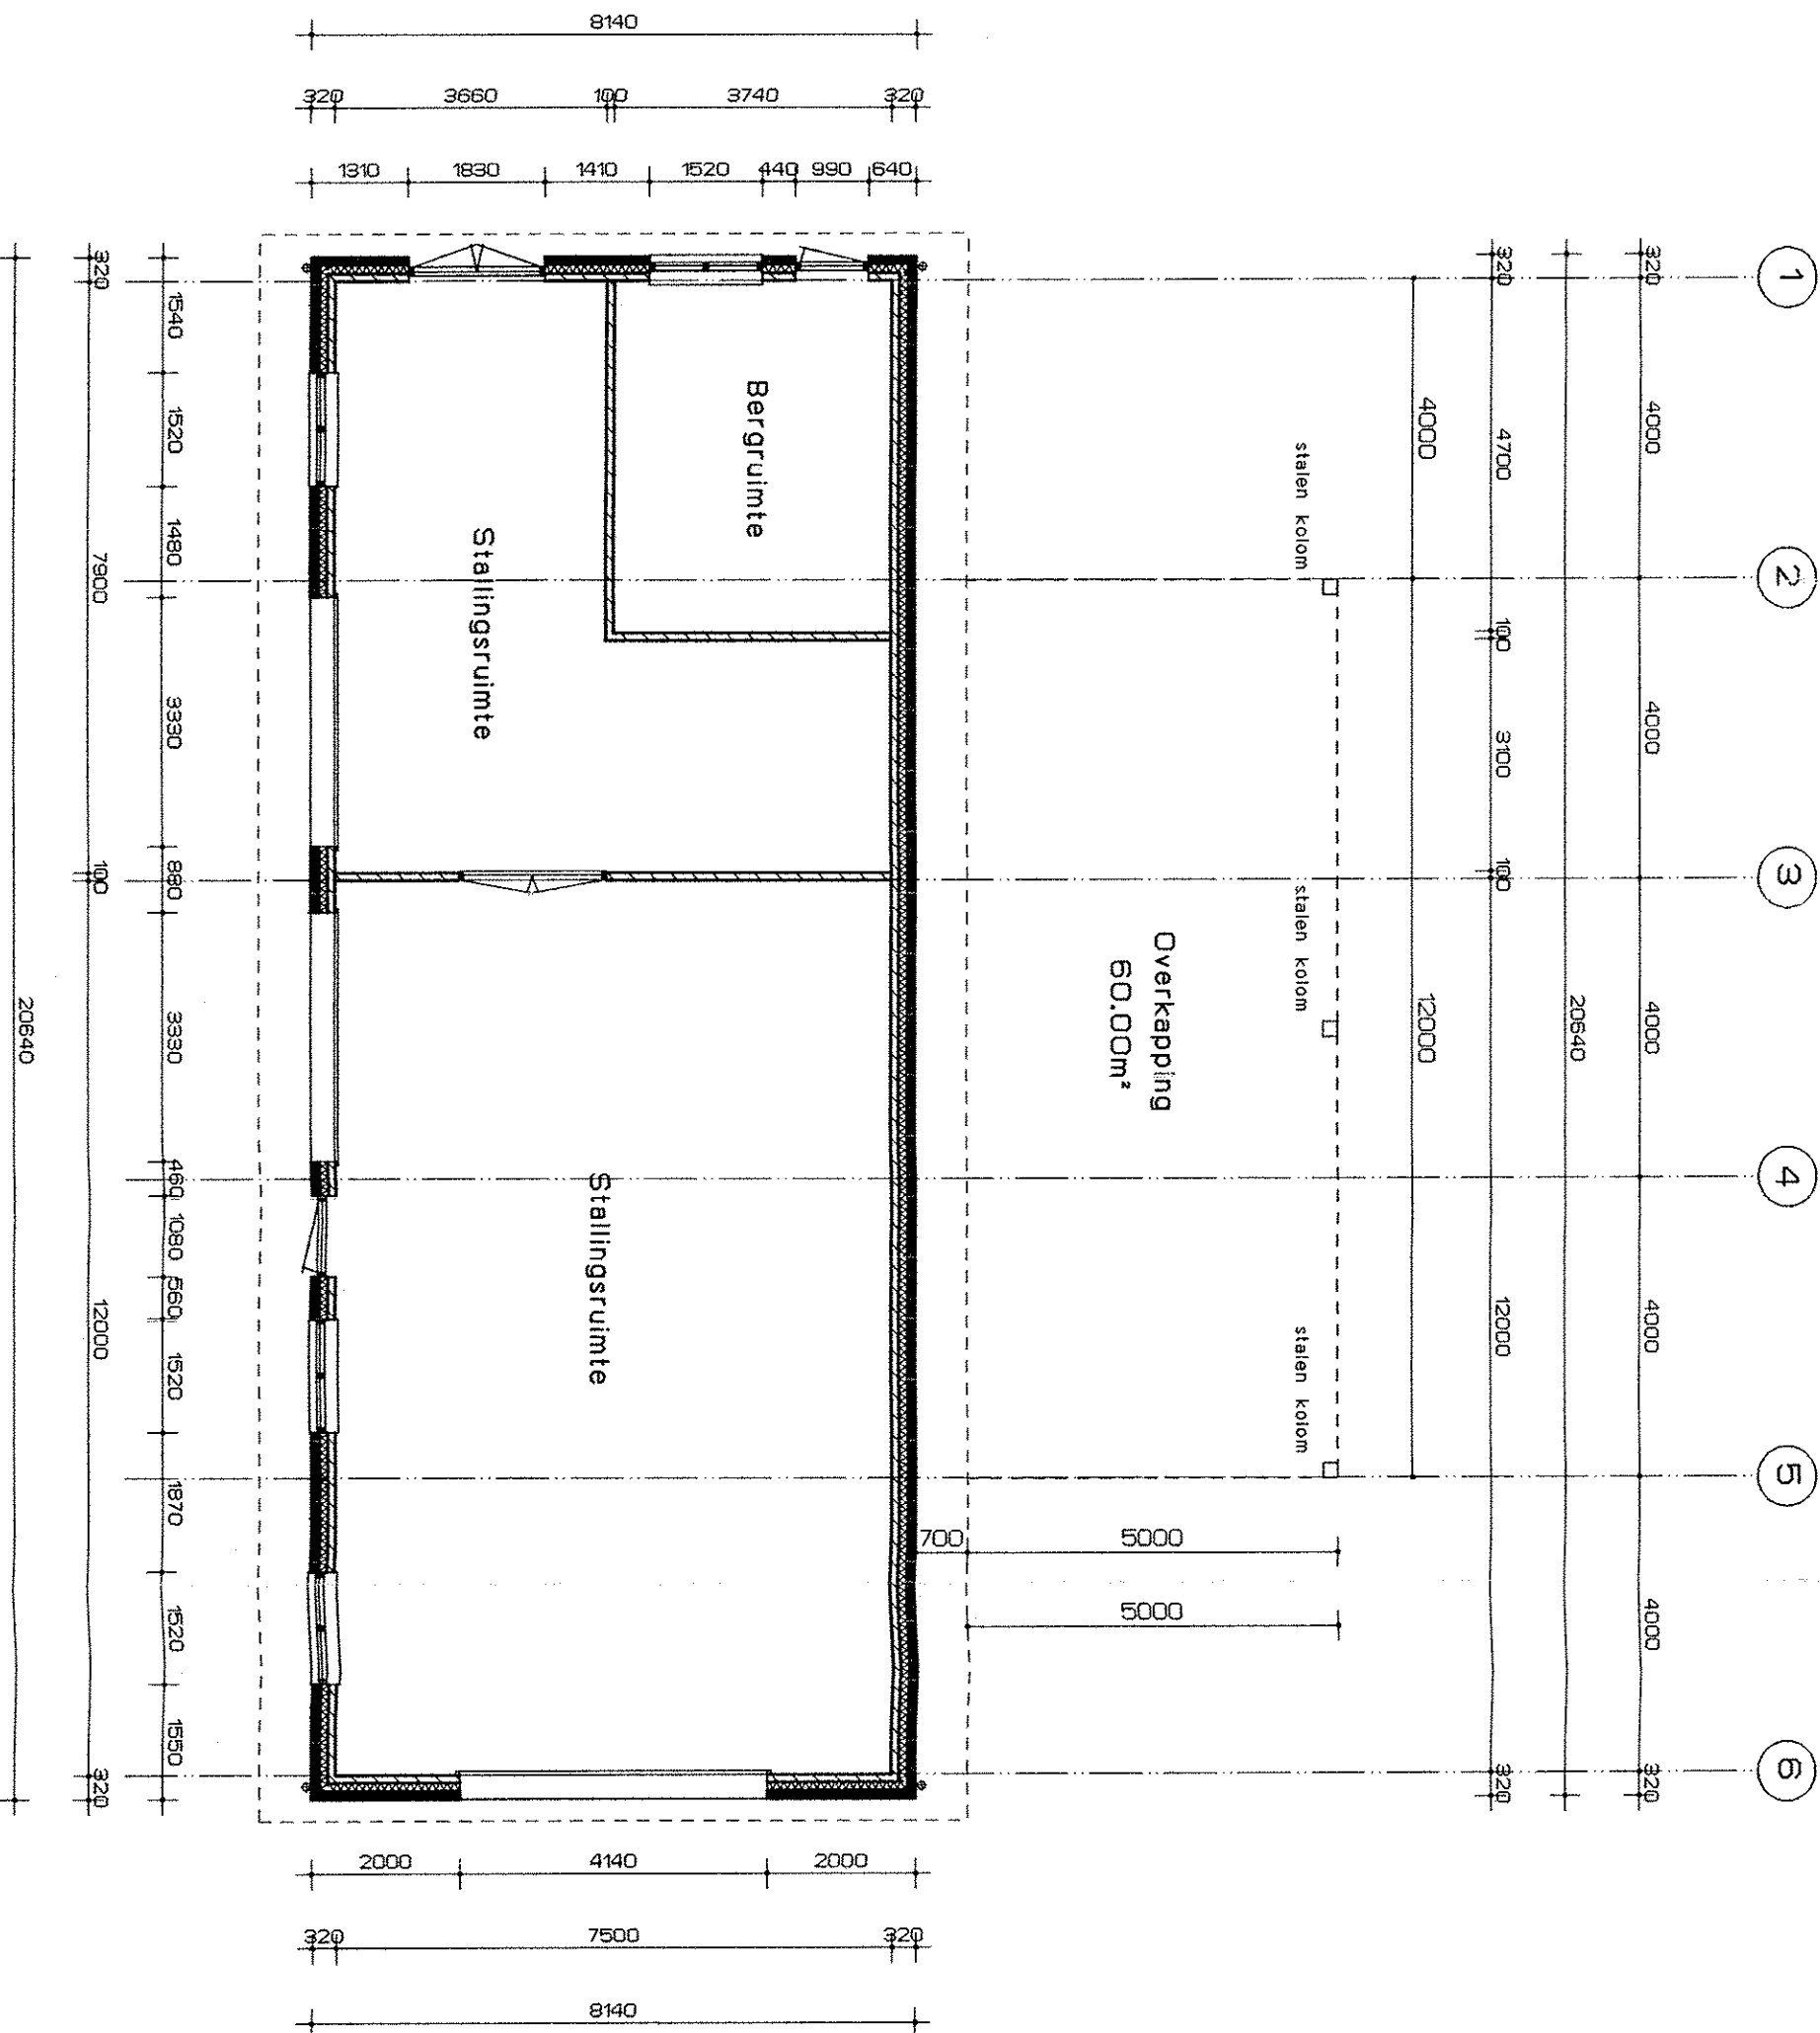

Maten in het werk controleren

2-KB-2009(1) - 0036

Opdrachtgever: Fam. Berben Witdonk 5 5768 RD Meijel
0475-494766

INGEKOMEN 2.0 okt 2009

Project: Plan voor het bouwen van een garage-berging met overkapping
aan de Witdonk te Meijel

Project nr:

Omschrijving:

BOUWOORBEREIDINGS TEKENINGEN

Blad nr:

BV-01

Schaal:	1 : 50	Getekend:	Het Steen	Wijziging:	
Datums:	1 : 20	Datum:	14-0-2009	Datum:	
Detail:		File:		Datum:	

Datum