


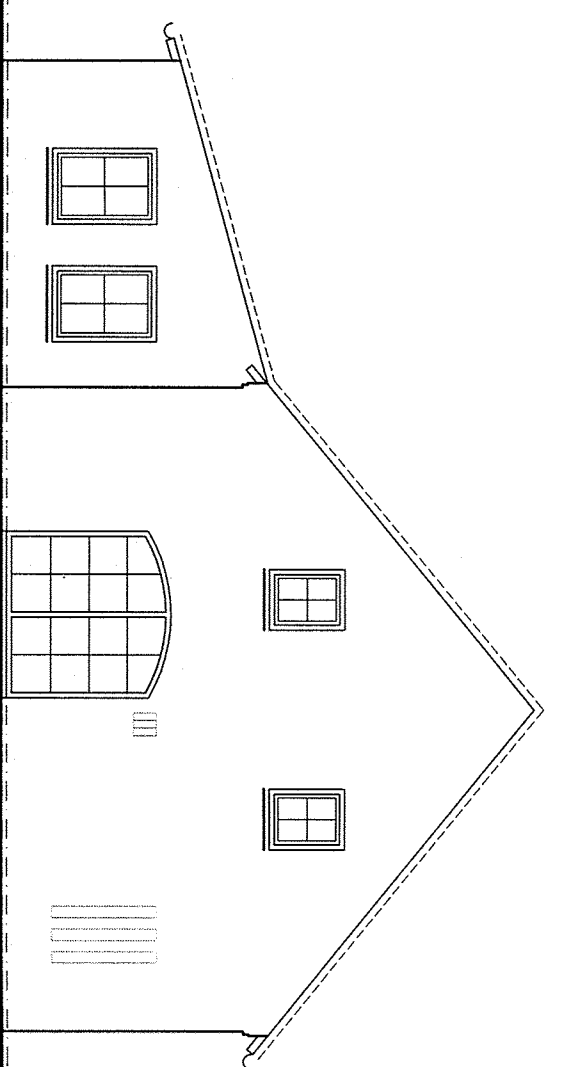
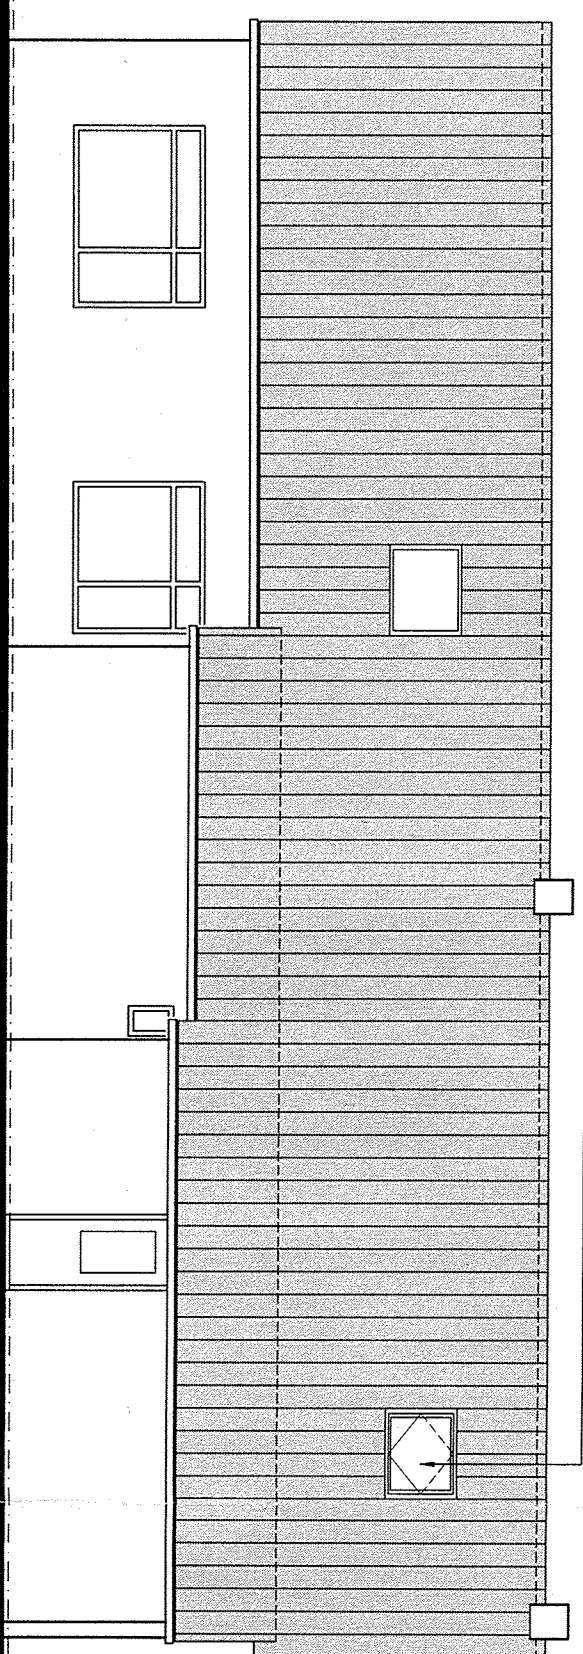
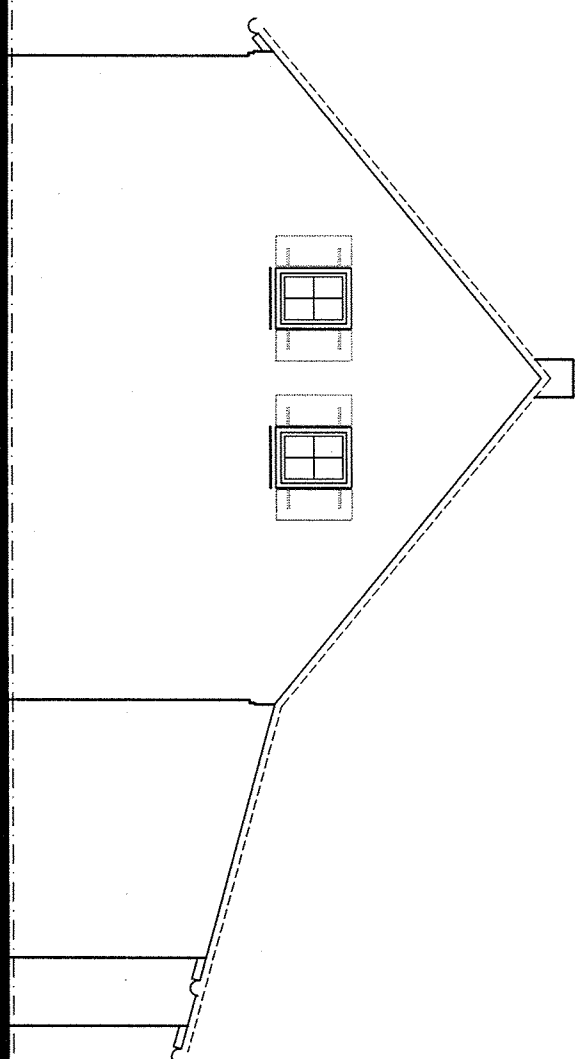


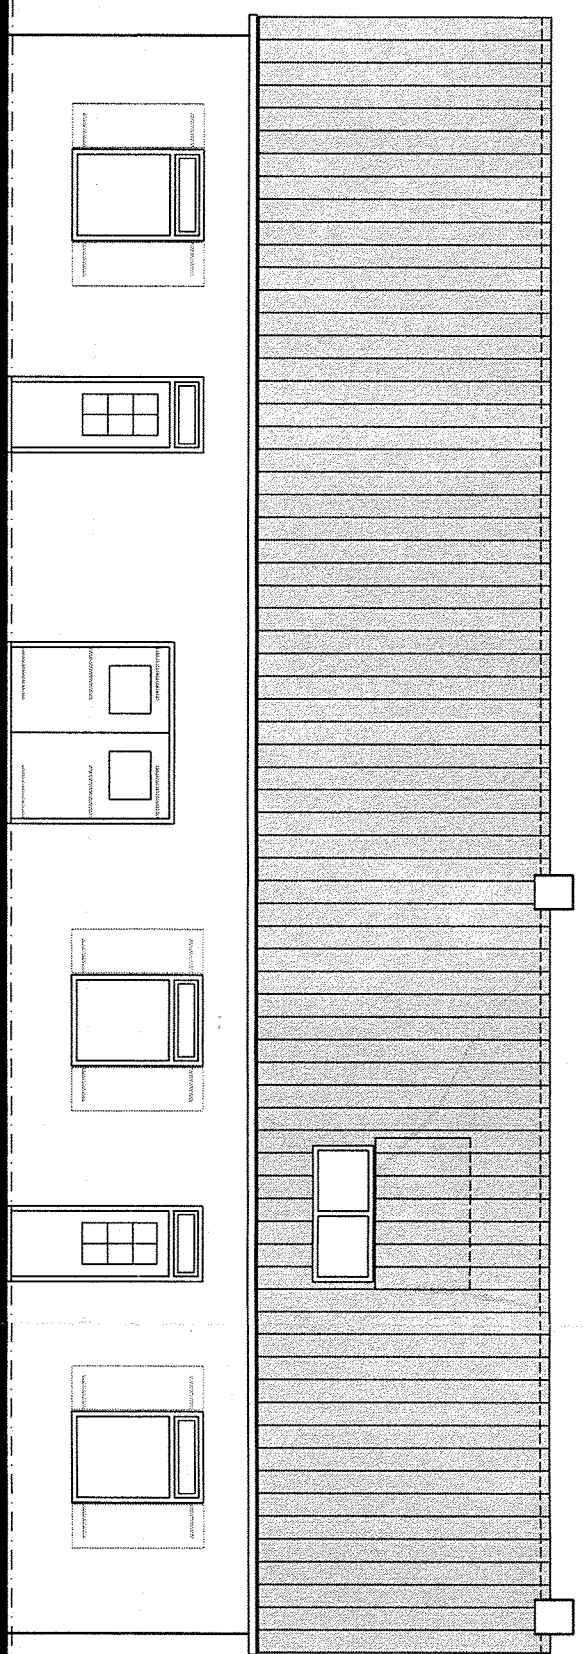


VOORGEVEL

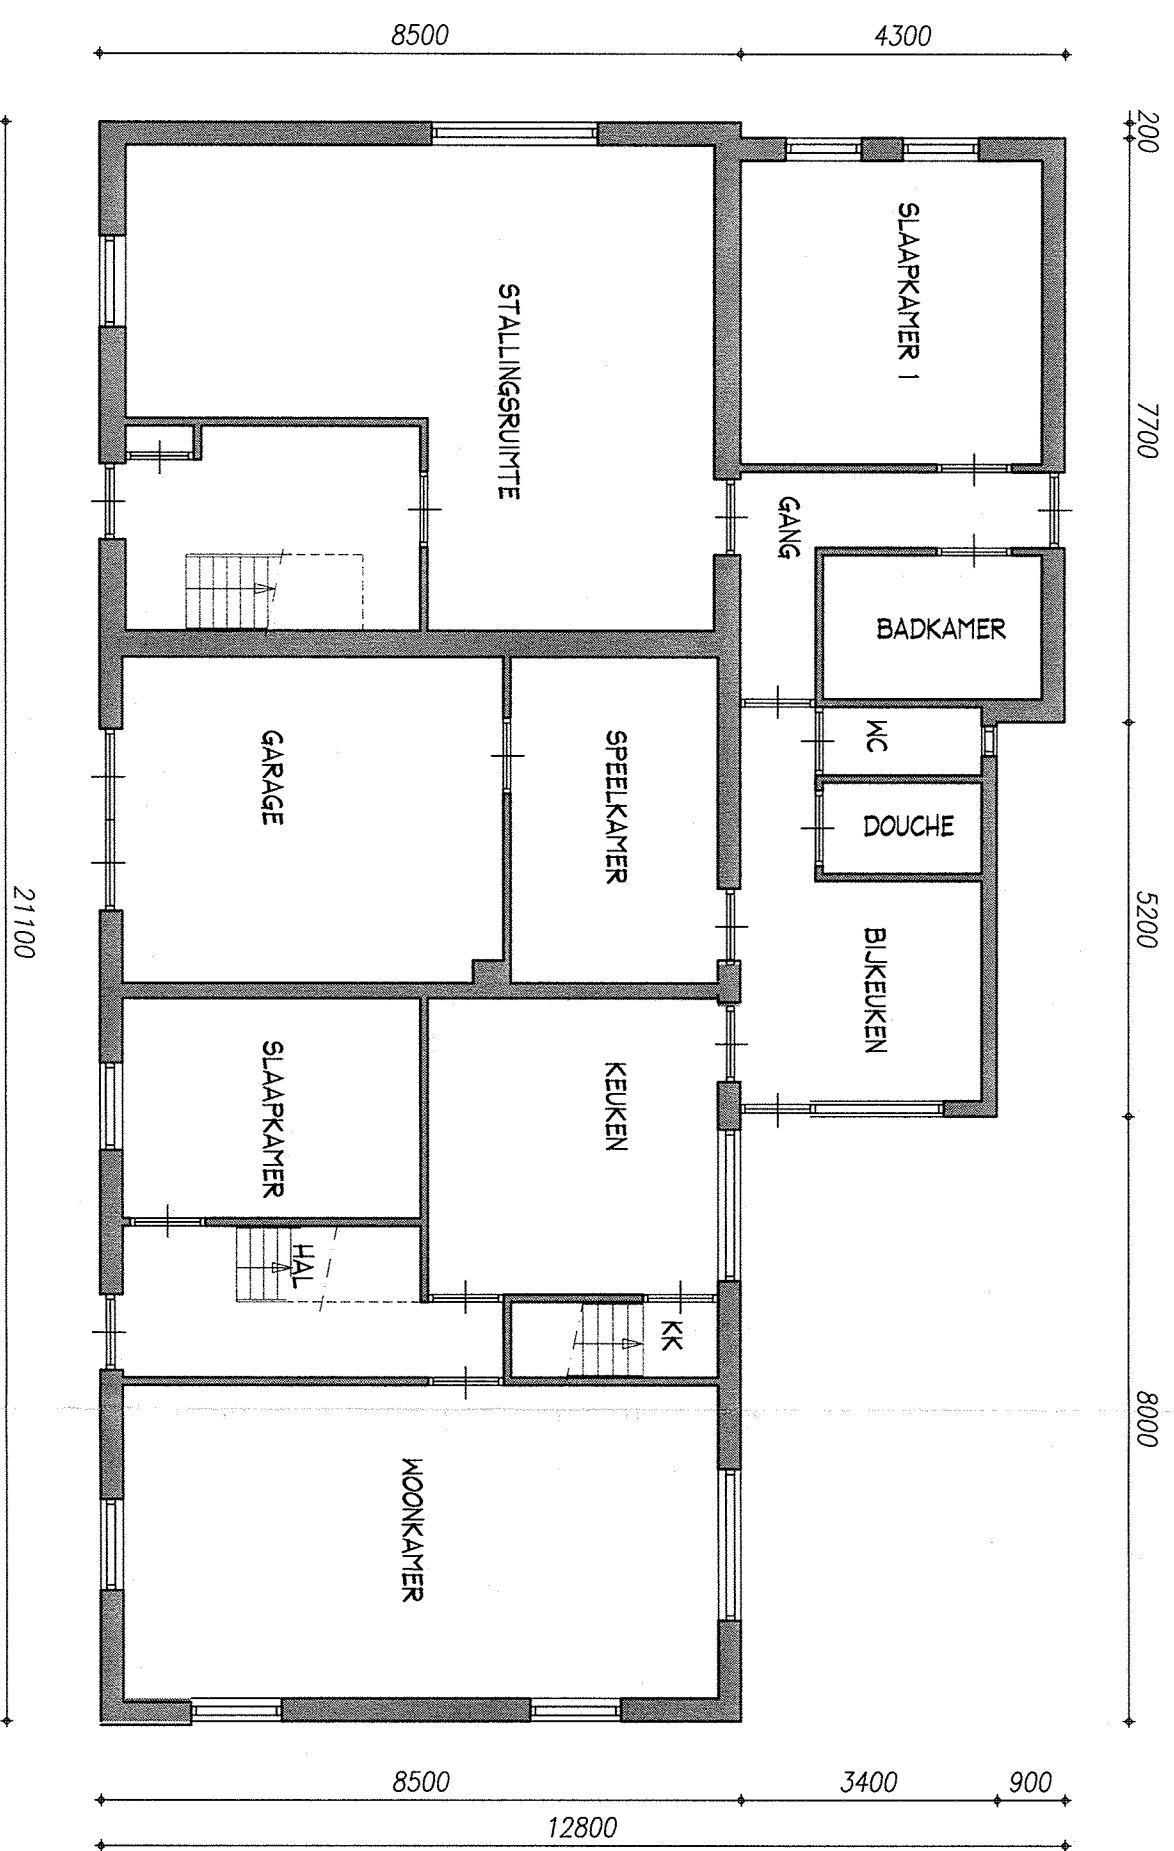


BEGANEGROND BESTAAND

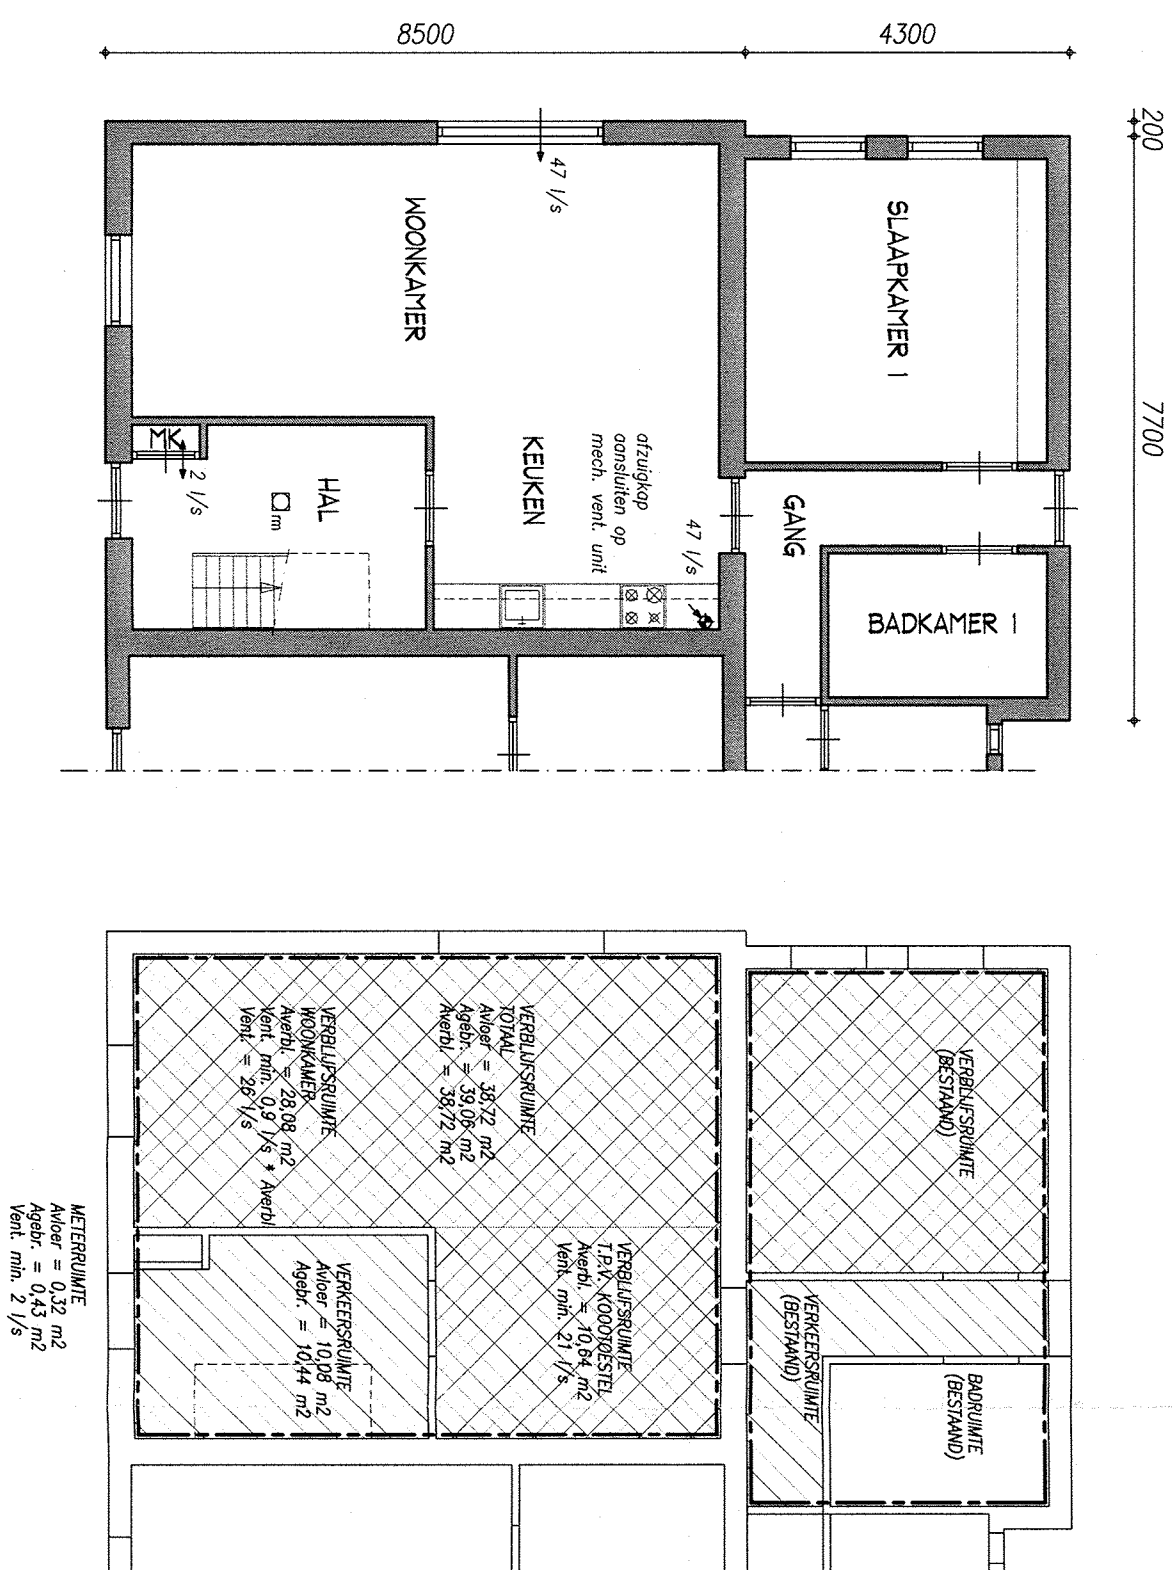


BEGANEGROND NIEUW

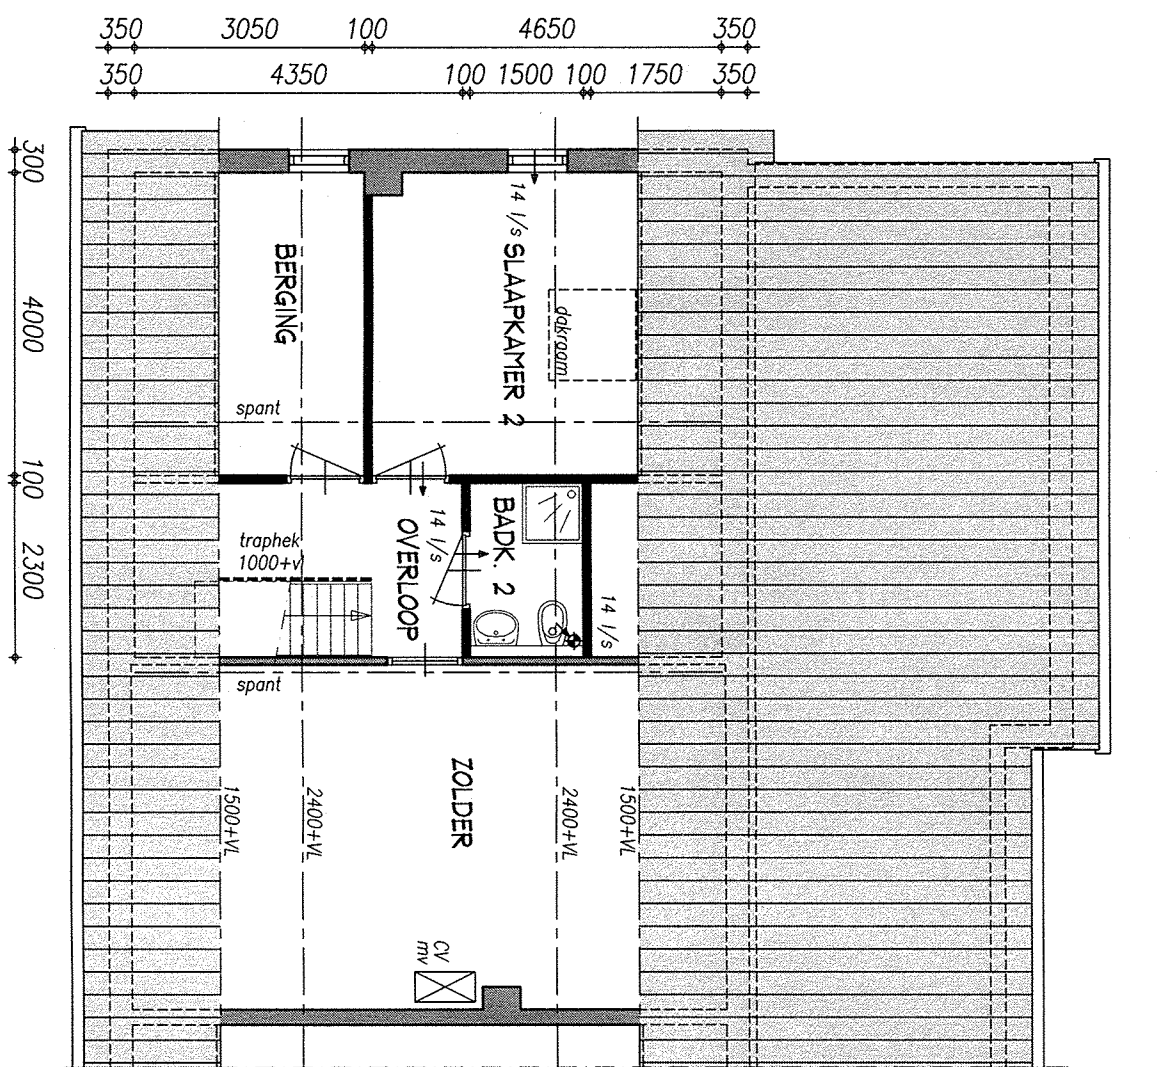


VERDIEPING NIEUW

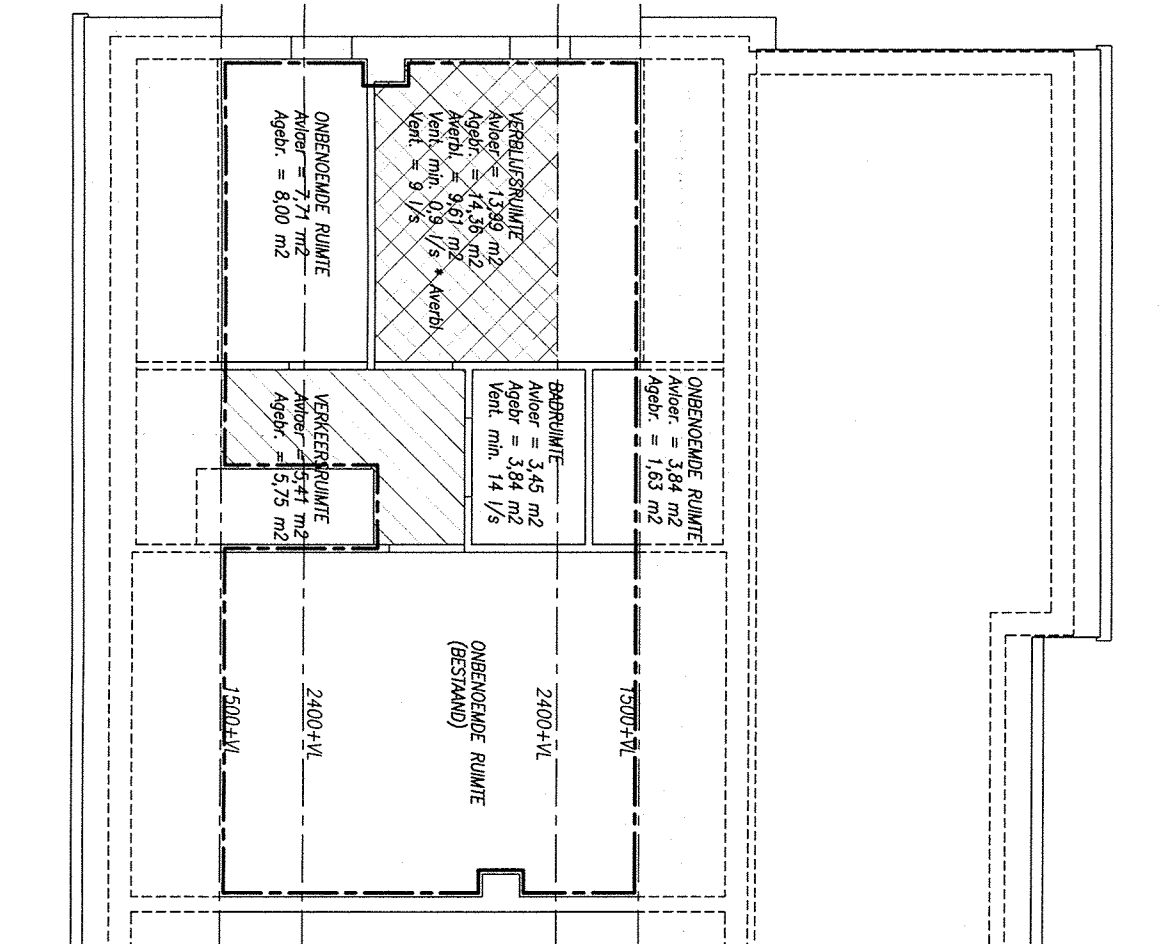


VERDIEPING NIEUW

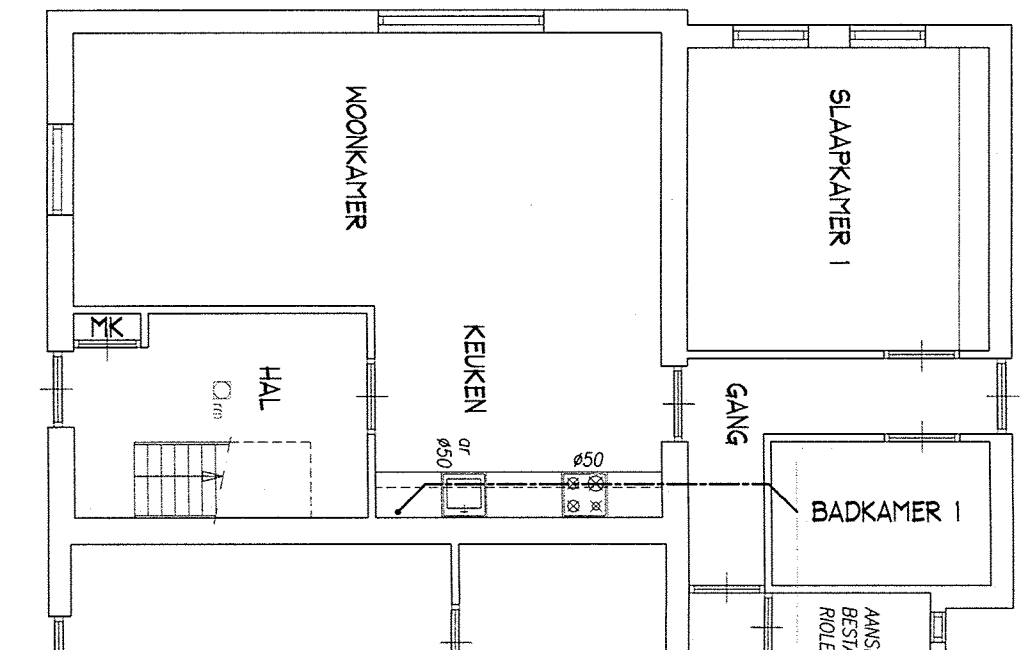

BEGANEGROND NIEUW

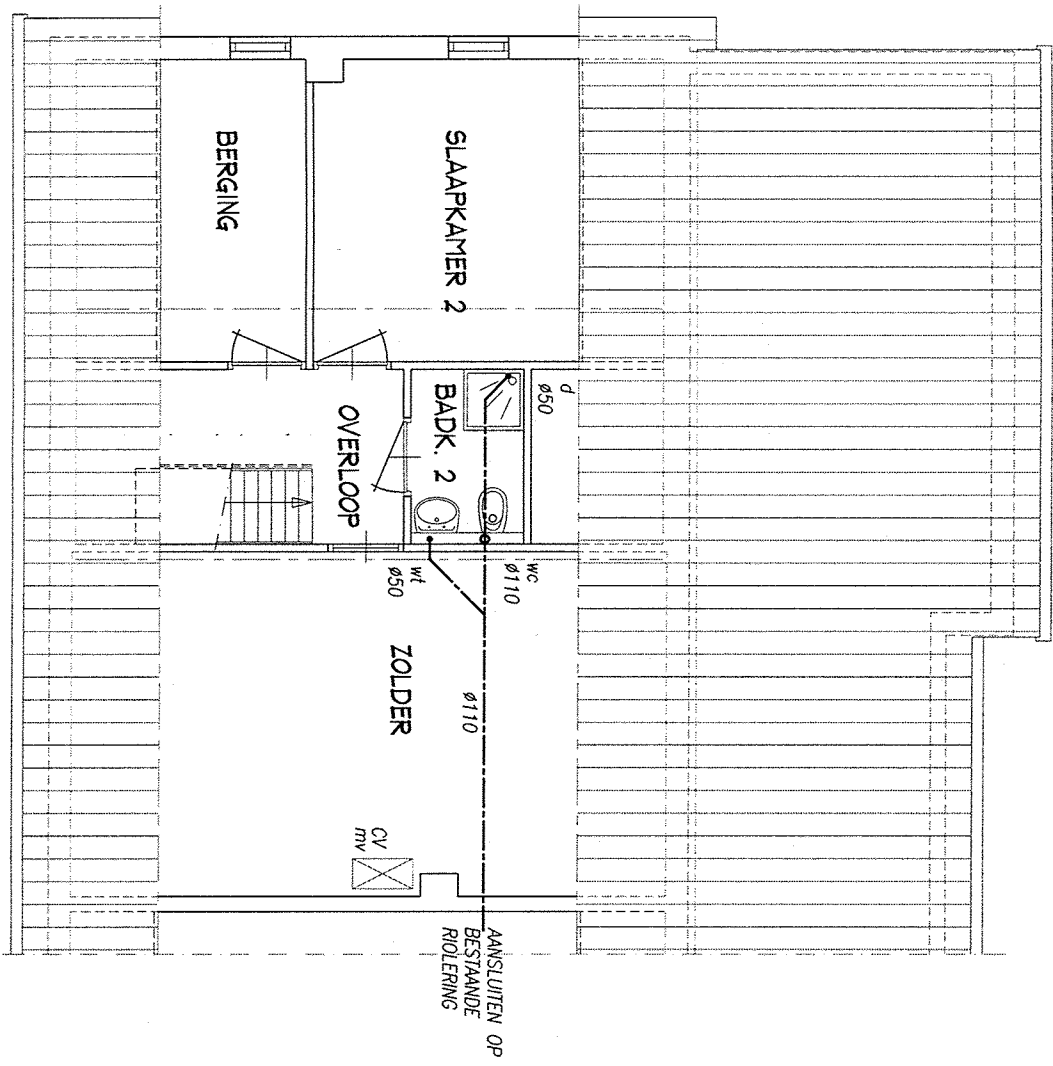

VERDIEPING NIEUW

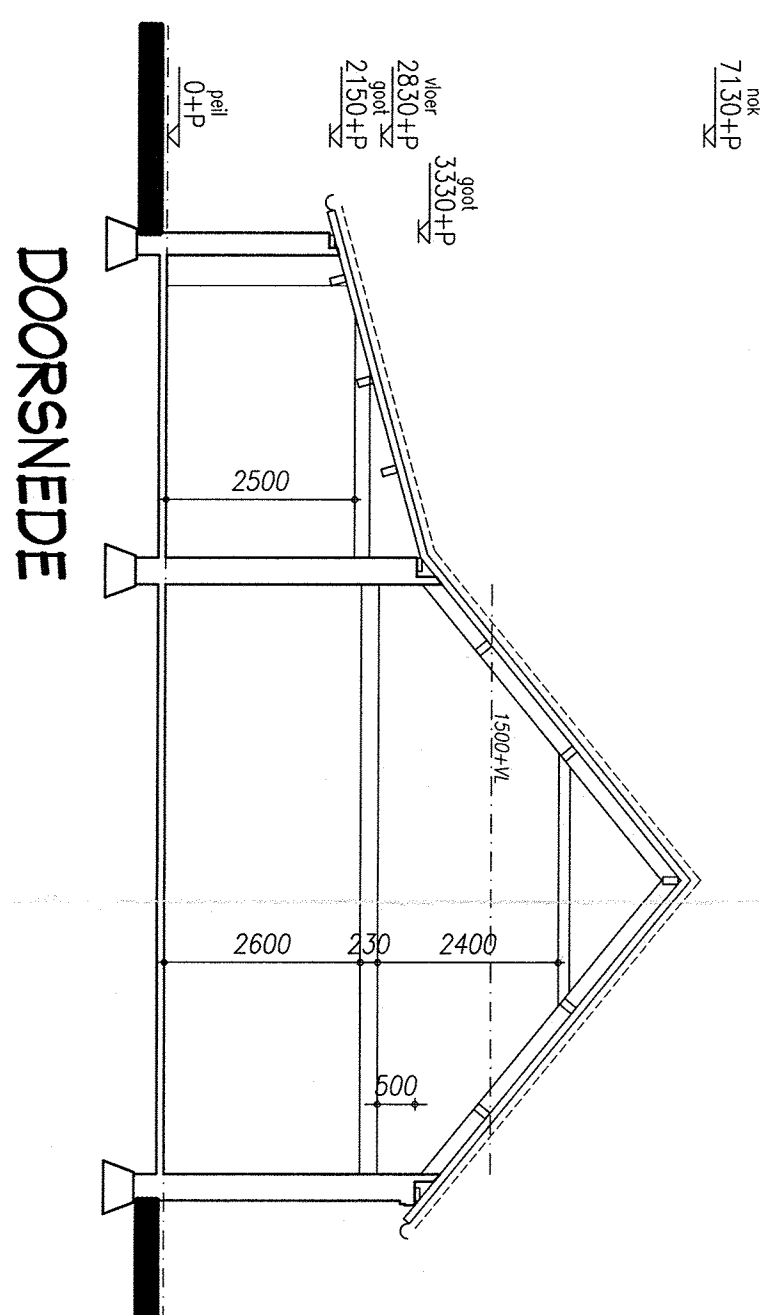

DOORSNEDENDE

LINKER ZIJSSEL

RENYOOI

NORMEN EN VOORSCHRIFTEN VOLGENS BOUWBESLUIT

[illegible]

ONDERSTAANDE NEN NORMEN ZIJN ONVERKORT OP DIT WERK VAN TOEPASSING

NEN 1010	Electrische installatie
NEN 1068	Thermische isolatie
NEN 1087	Ventilatie
NEN 2057	Daglicht
NEN 2357	Tweevoer van lucht
NEN 2778/NFR 2682	Wolframering
NEN 3219	Rolroef
NEN 3509	Tropfen
NEN 5077/NFR 5072	Gedruwring
NEN 6068-6082	Brandbeveiliging
NEN 6702, 6710 en 6770	Staanconstructies
NEN 6702, 6720 en 6790	Scheefconstructies
NEN 6702 en 6760	Houtconstructies
NEN 6702, 6707 en NFR 6708	Dakconstructies

ALLE GEGEVEN EN NIET GEGEVEN MATERIE, AFMETINGEN EN CONSTRUCTIES IN HET WERK TE CONTROLEREN EN ZONODIG AAN TE PASSEN

MONINGVERBETTERING

ROGGELSEDJK 12
5768 RB MEIJEL

BESTEKTEKENING

PLATTEGRONDEN - AANZICHTEN
DOORSNEDE

MEVR. FRANSSEN - THIJSSSEN

ROGGELSEDJUK 1
5768 RB MEIJEL
077-4663110

INGEKOMEN 10 DEC. 2009

VARICAD B.V.

ARCHITECTENBUREAU

REG. No. 1.041201.002 S. MEULENDIJKS-JACOBS
KERKSTRAAT 14 POSTBUS 92
5768 BG MEIJEL 5768 ZH MEIJEL
TEL: 077 4669034 FAX: 077 4669038

DATUM	09-12-2009	GETEKEND	S M
	1:00		09.11.02

301