


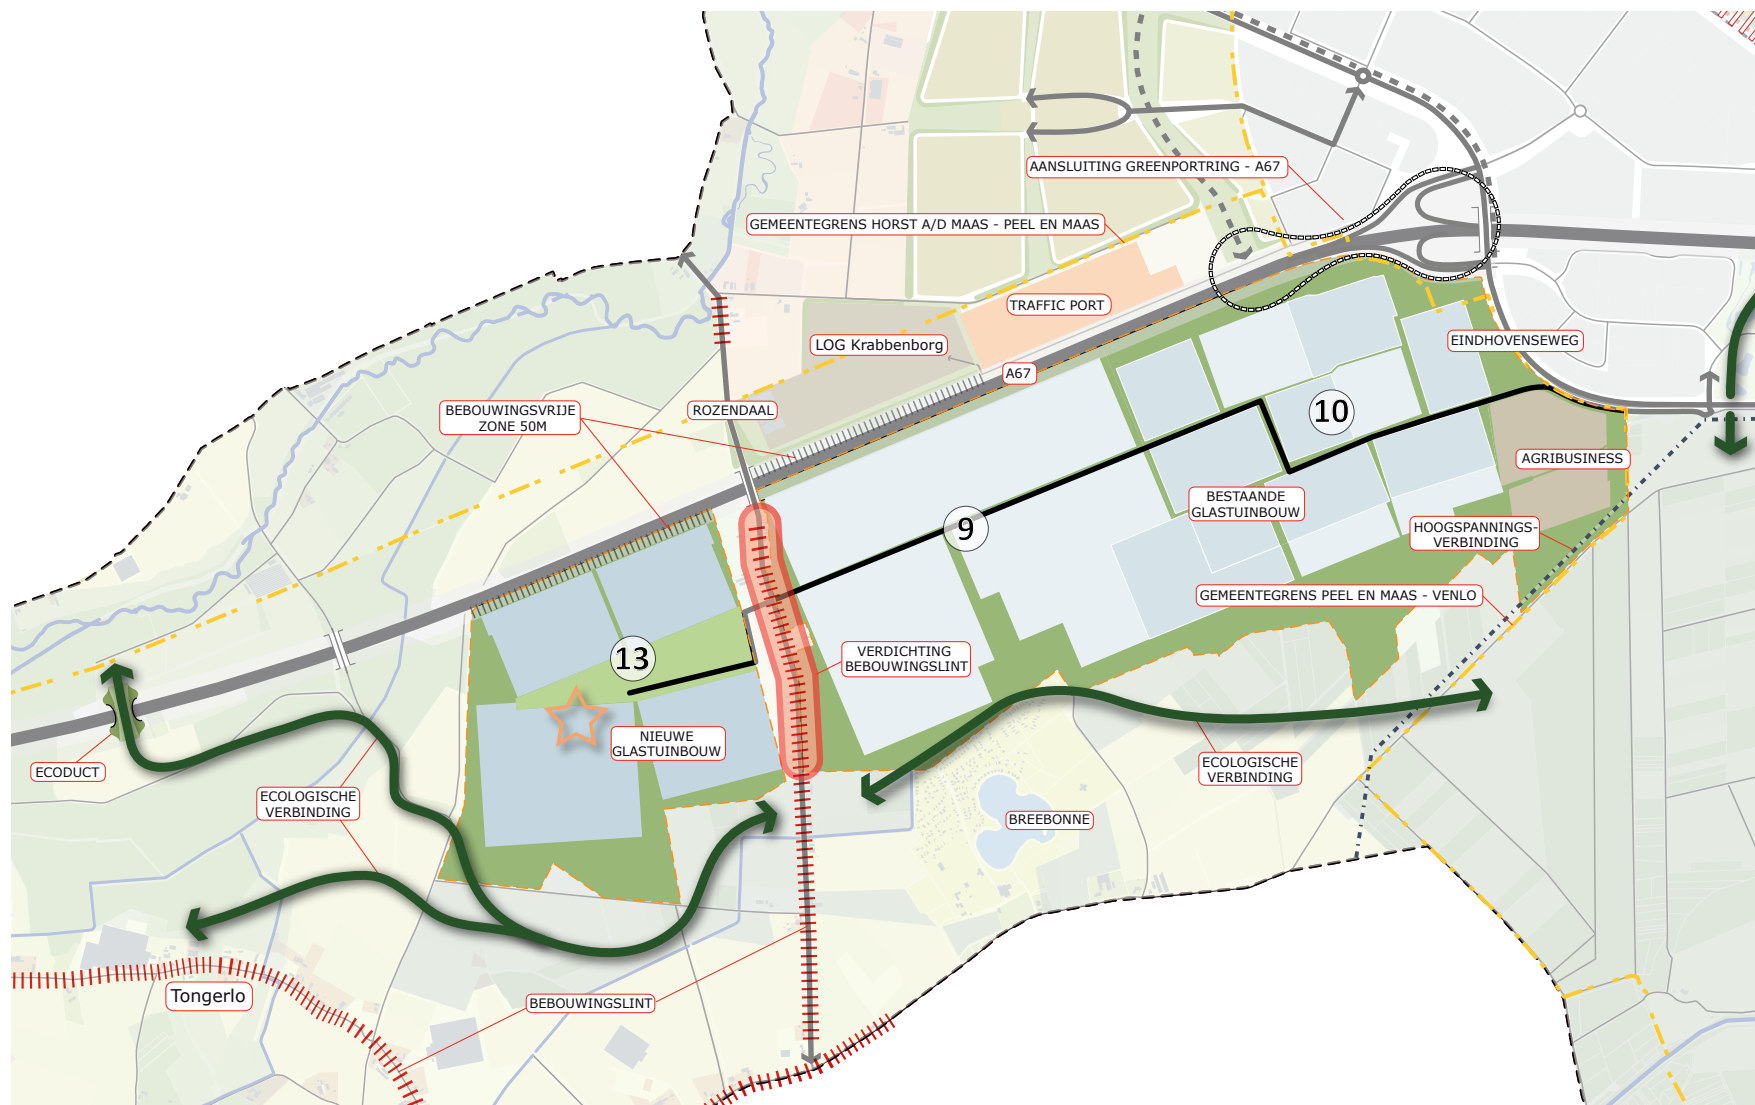

Figuur 6.5 Uitwerking ruimtelijk beleid Klaver 9, 10 en 13