


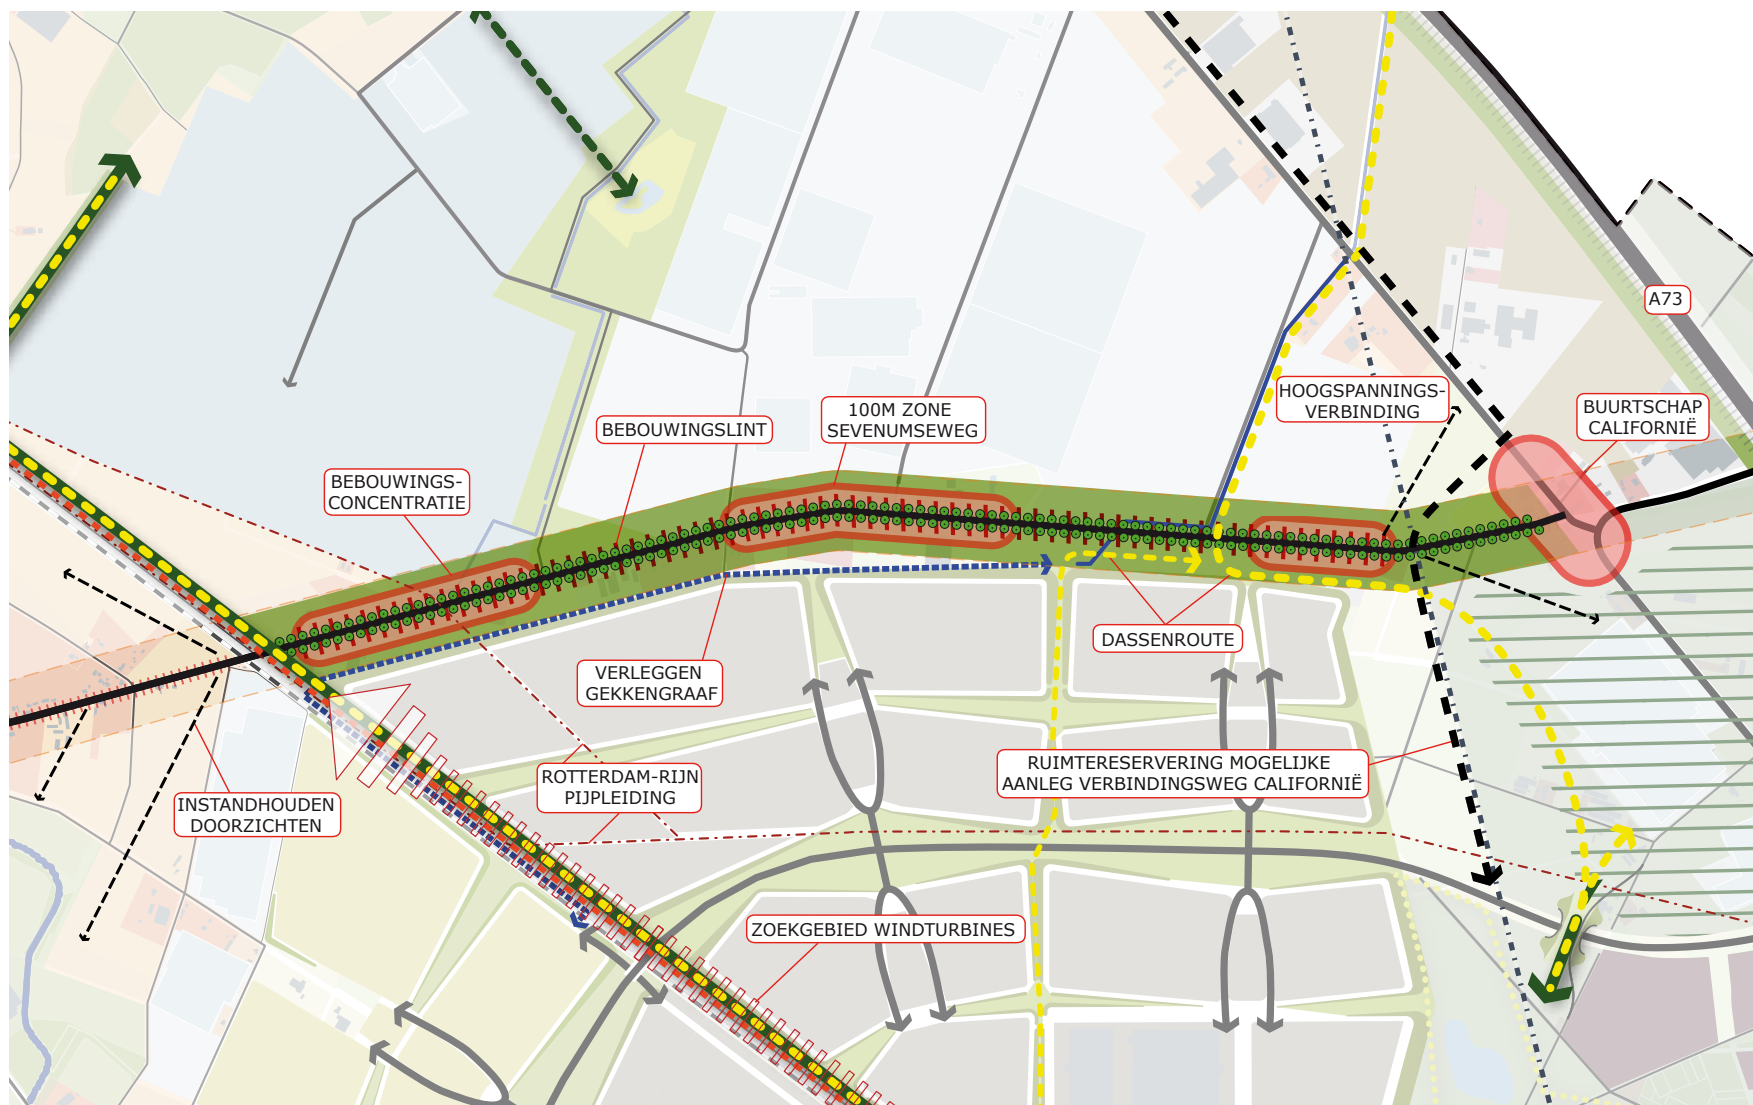

Figuur 7.7 Uitwerking ruimtelijk beleid Grubbenvorsterweg - Sevenumseweg