




NORMAALPROFIEL A  
SCHAAL 1:50

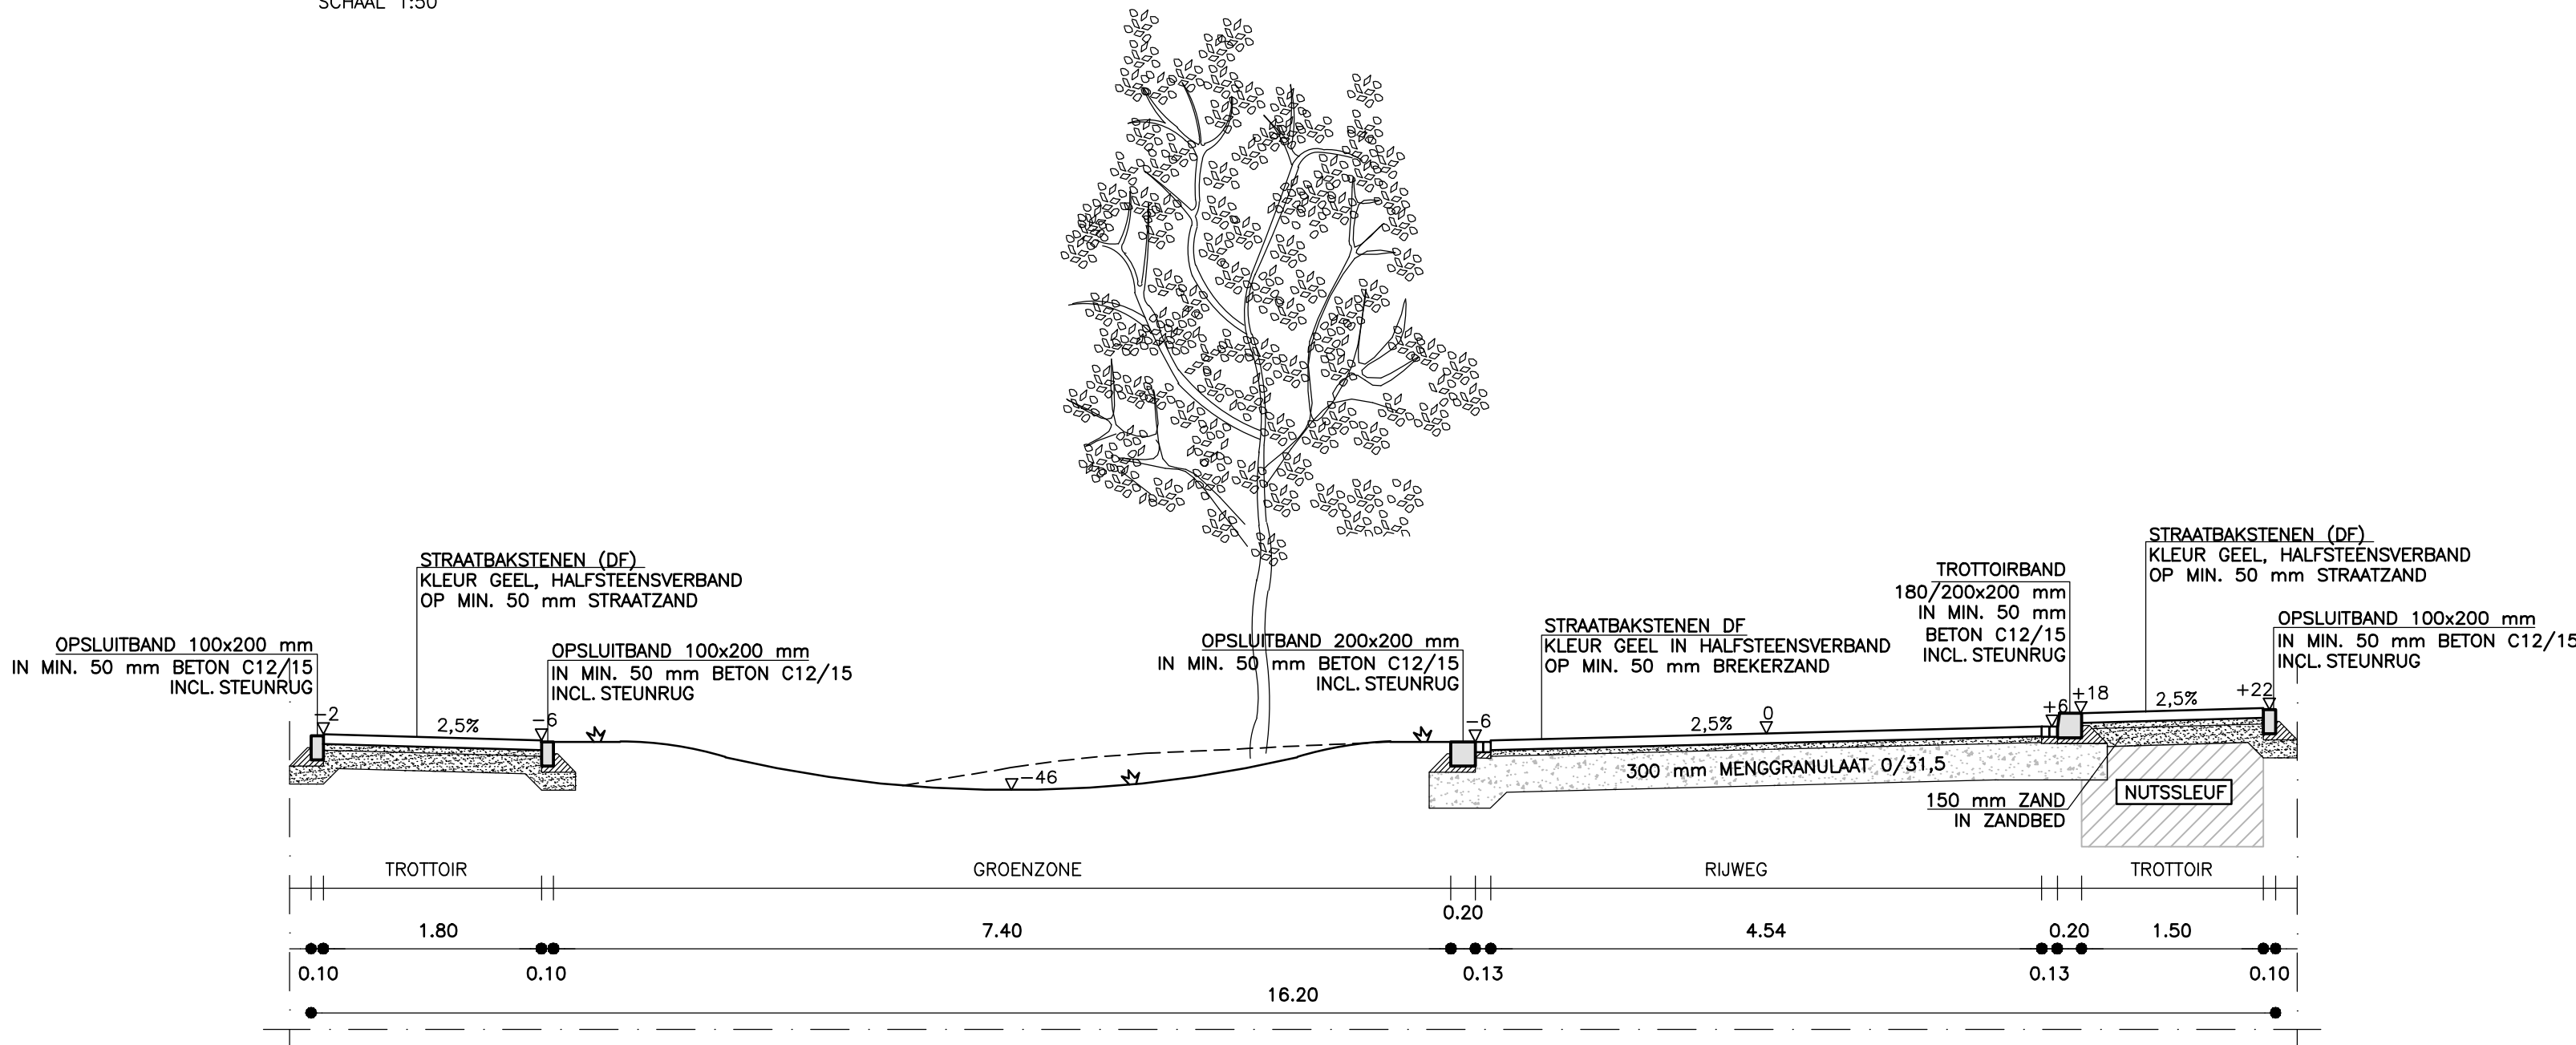

NORMAALPROFIEL B  
SCHAAL 1:50

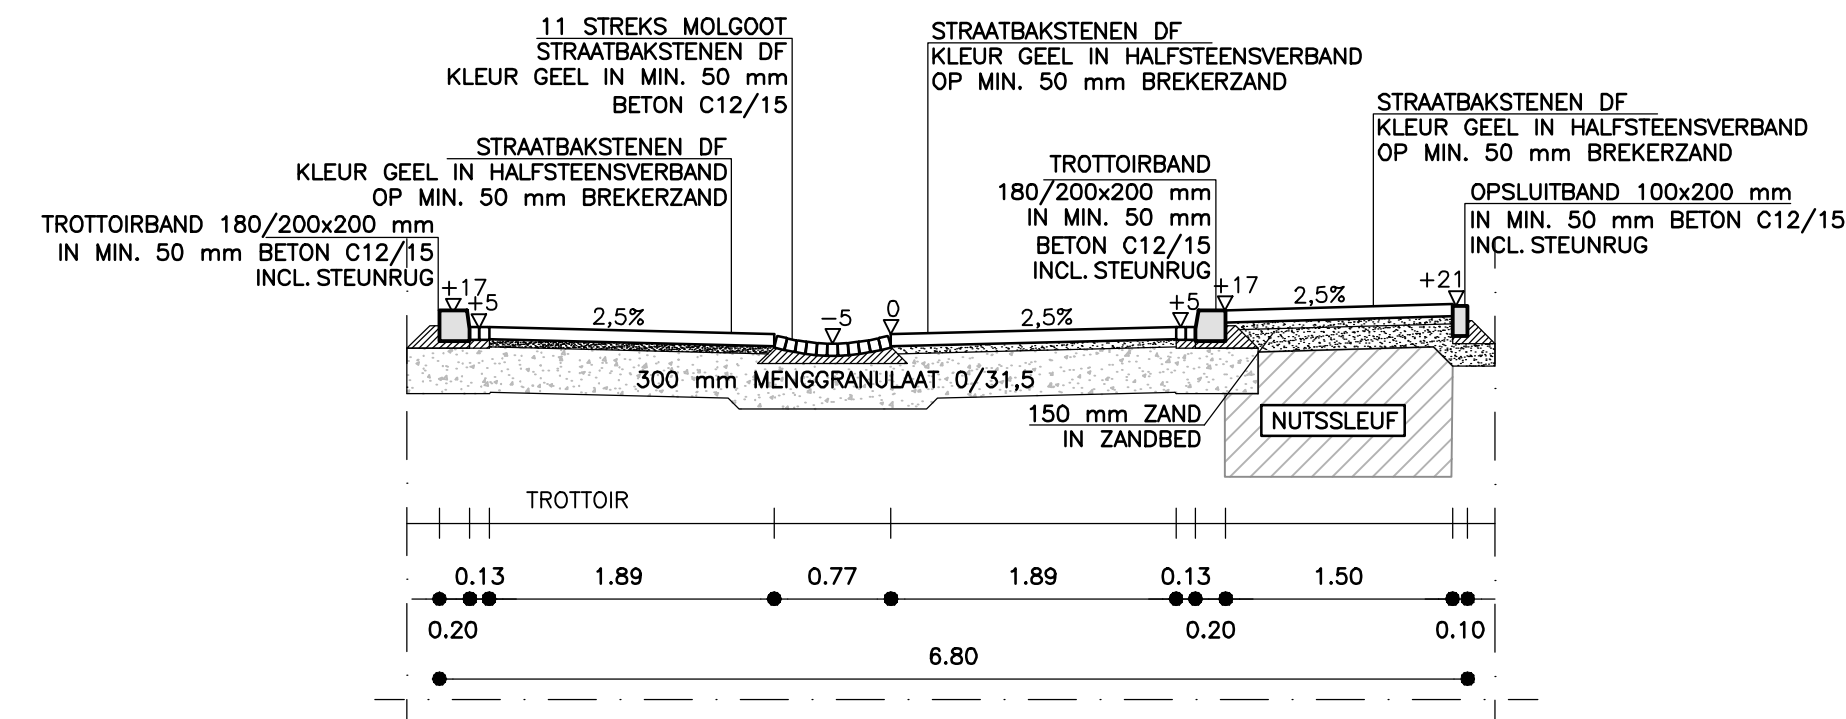

NORMAALPROFIEL D  
SCHAAL 1:50

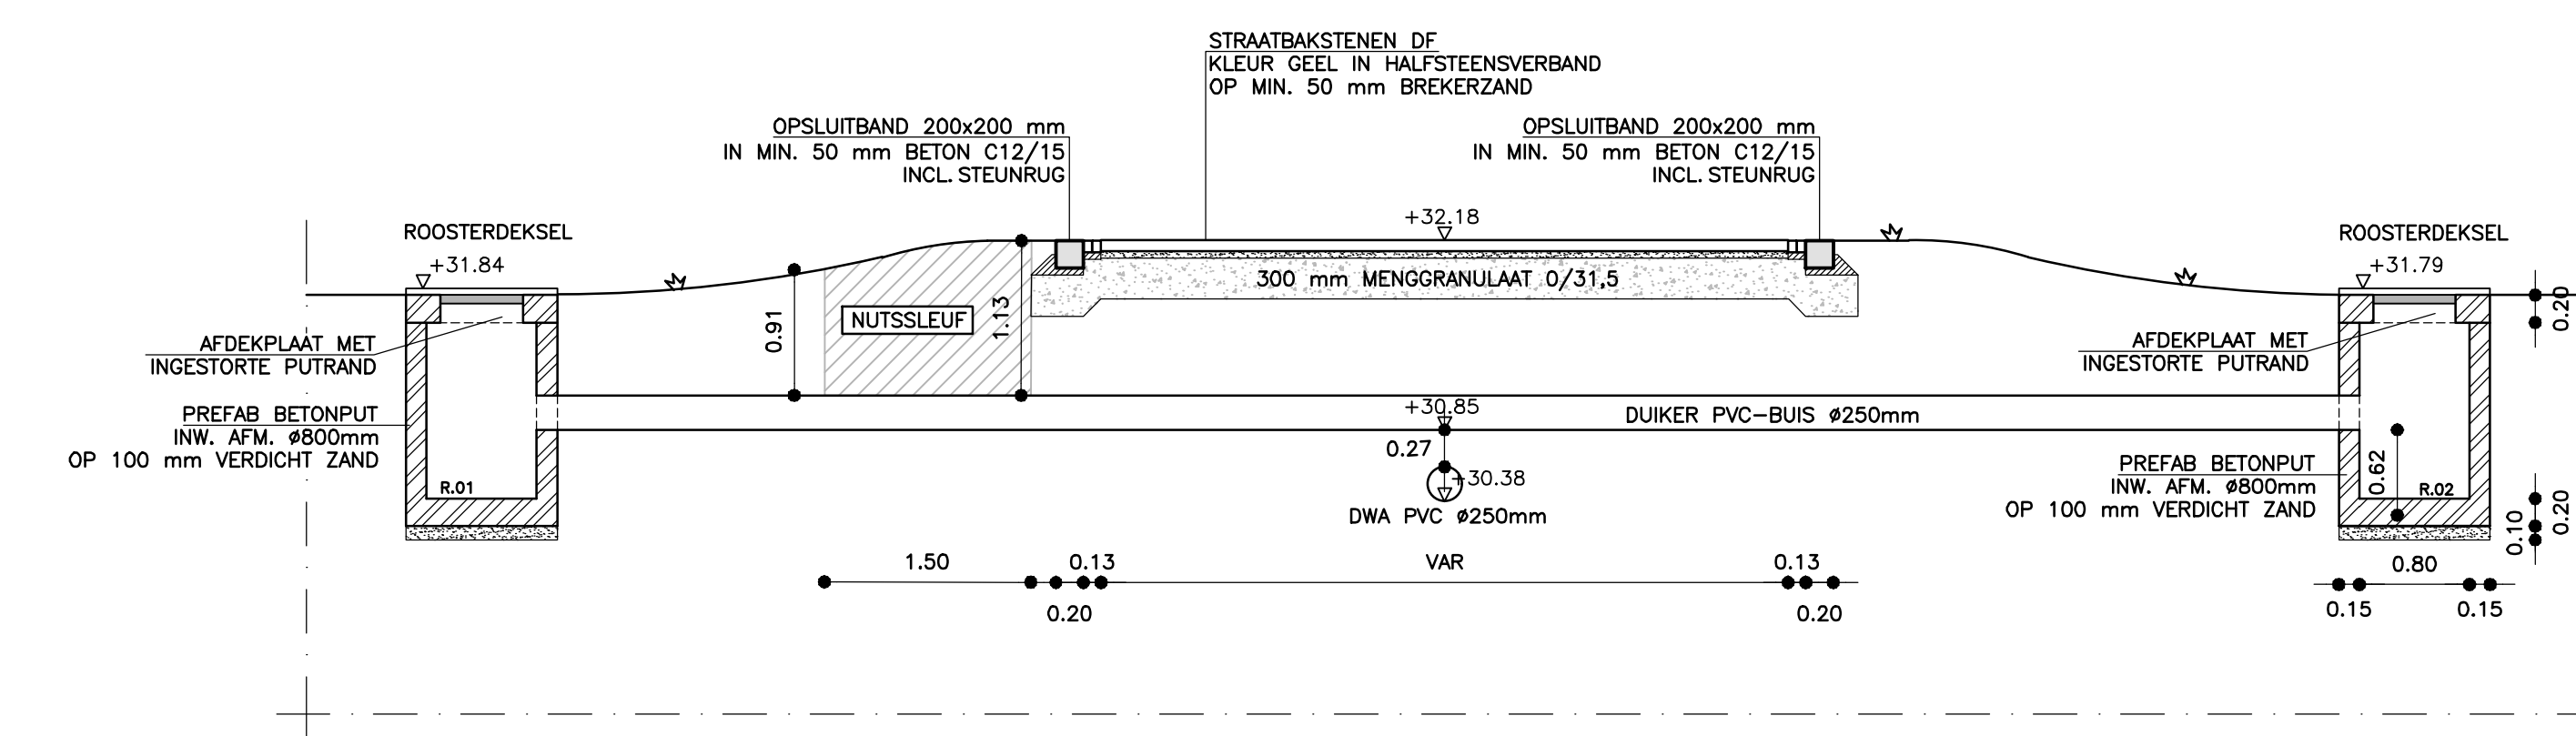

NORMAALPROFIEL C  
SCHAAL 1:50

DEFINITIEF ONTWERP

|   |                       |               |             |
|---|-----------------------|---------------|-------------|
| Project                                                                                            | GIEL PEETERSHOF       |               | 23.084      |
| Opdrachtgever                                                                                      | GEMEENTE PEEL EN MAAS |               |             |
| Onderdeel                                                                                          | NORMAALPROFIELEN      |               | Blad DO.06  |
| Getekend                                                                                           | SV                    | Schaal : 1:50 |             |
| Datum                                                                                              | 29 MEI 2024           |               | Gewijzigd : |
| CAD-bestand : G:\2023\23.084 - Giel Peetershof, Peel en Maas\01. Ontwerp\04. DO\23.084 - NPROF.dwg |                       |               |             |

Besonderheden

Parkweg 1a  
6121 HV Born

Postadres

Postbus 44  
6120 AA Born

Tel

+31 (0)46 458 22 22

Email

info@plangroep-heggen.nl

Web

www.plangroep-heggen.nl