



DWARSPROFIEL 01

SCHAAL 1:50

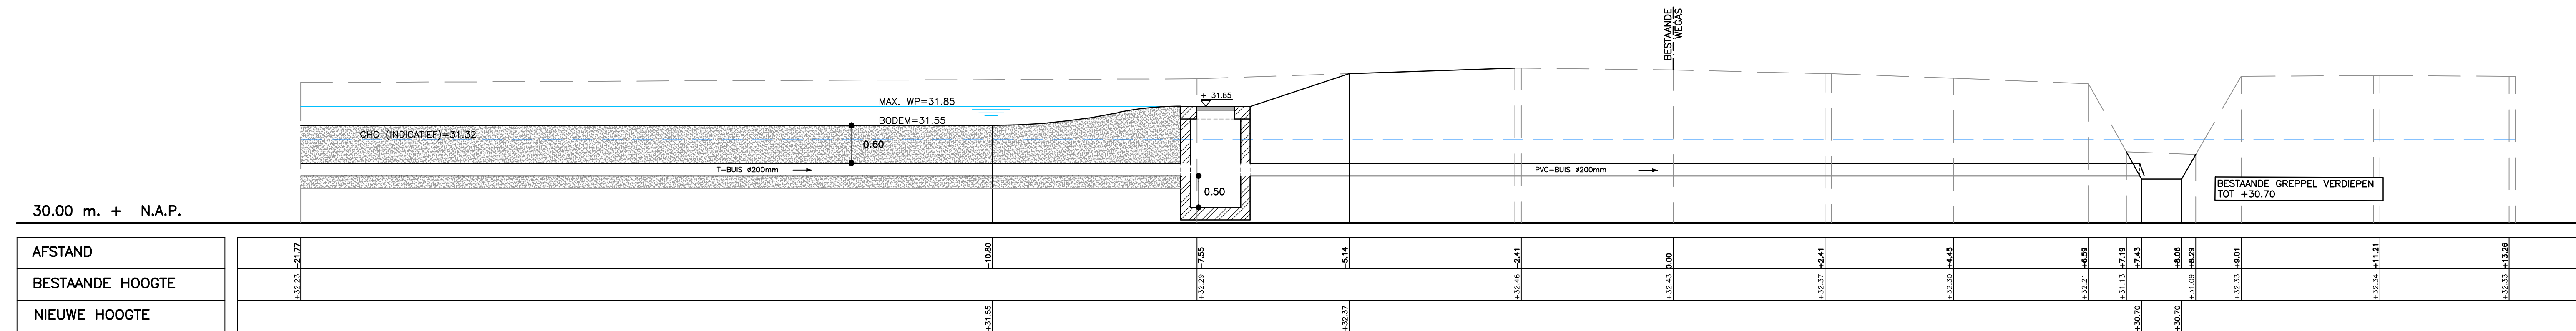


DWARSPROFIEL 02

SCHAAL 1:50

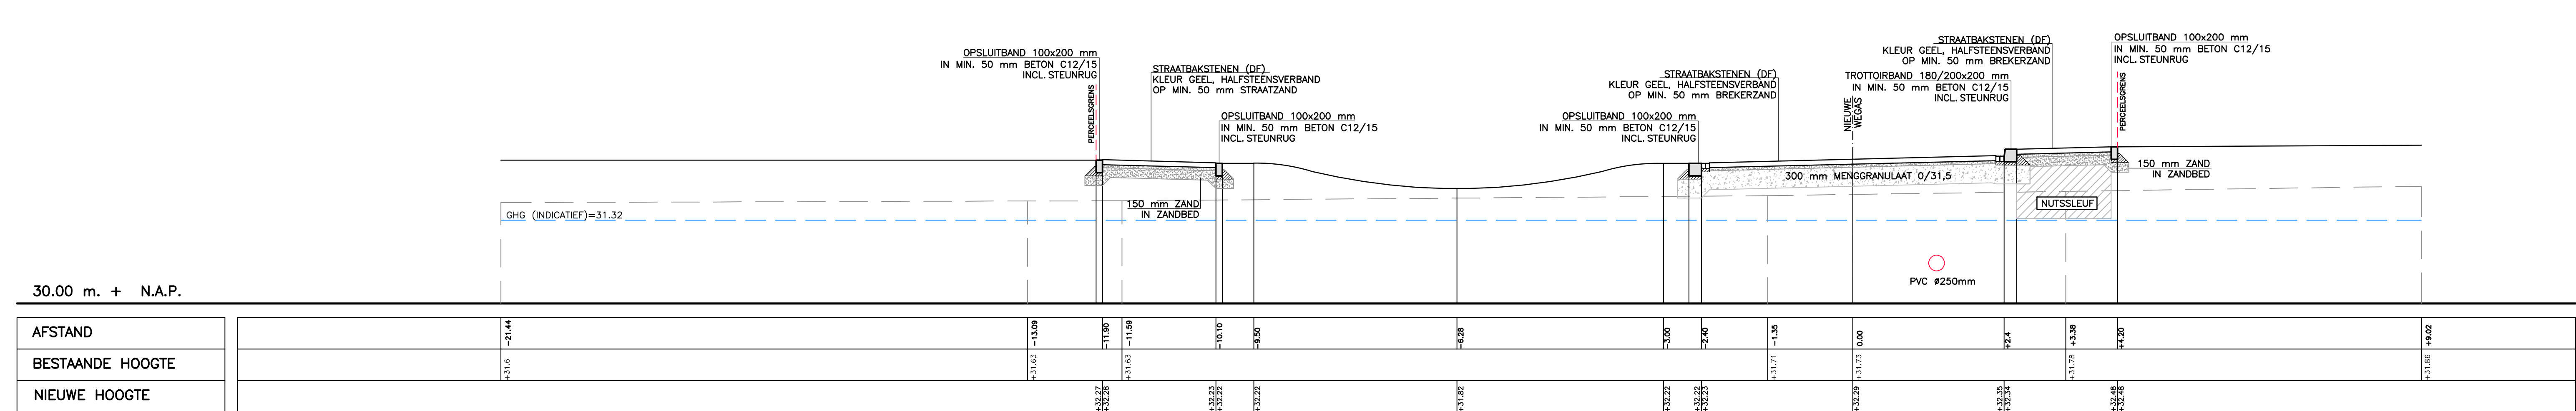


DWARSPROFIEL 03

SCHAAL 1:50

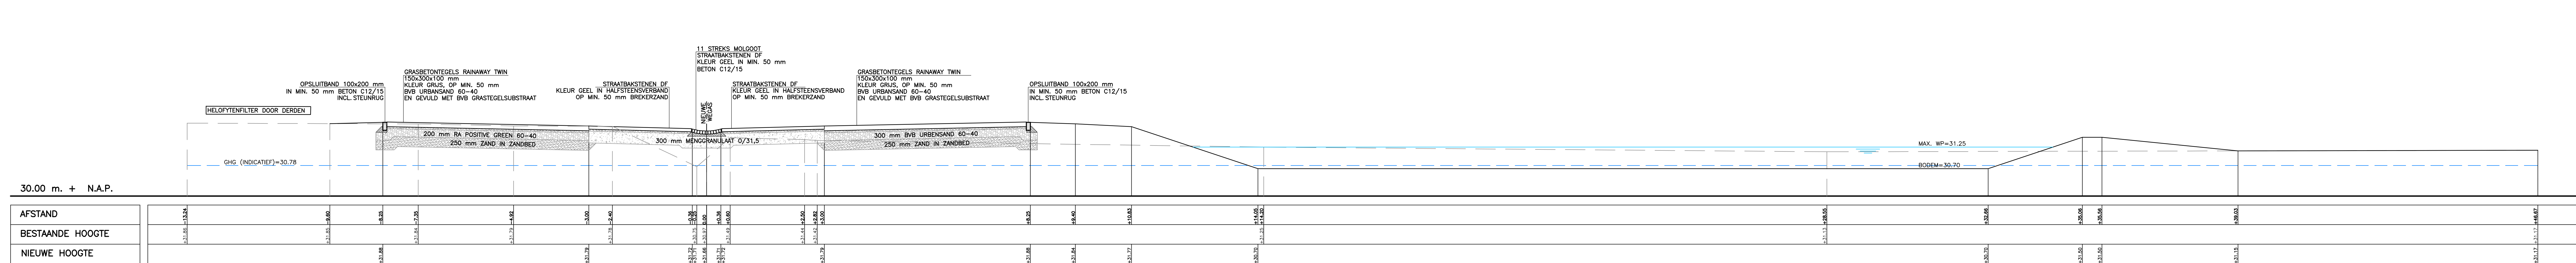


DWARSPROFIEL 05

SCHAAL 1:50

 

DWARSPROFIEL 06

SCHAAL 1:50

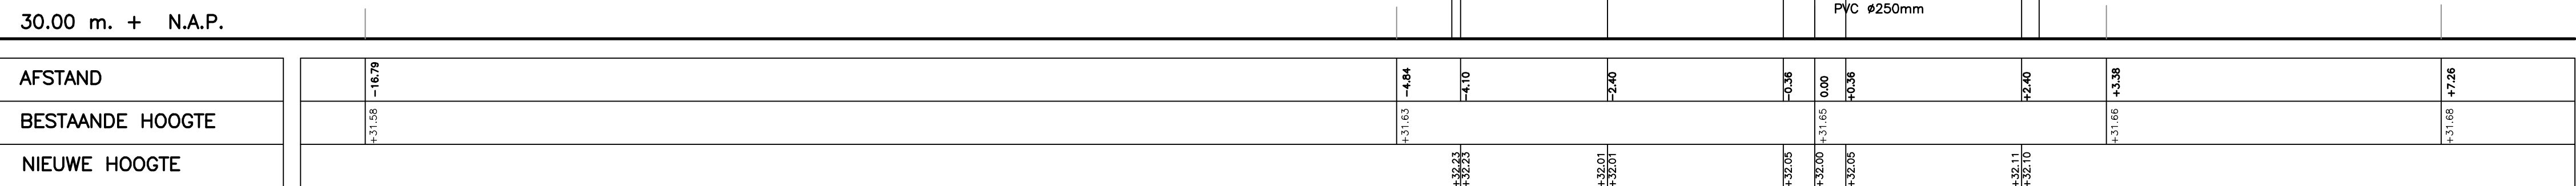

DWARSPROFIEL 04

SCHAAL 1:50

DEFINITIEF ONTWERP

Project : GIEL PEETERSHOF	23.084
Opdrachtgever : GEMEENTE PEEL EN MAAS	
Ontwerper : DWARSPROFIELEN	Blad : D0.05

Getekend : LS	Schaal : 1:250	Formaat : A1
Datum : 16 MEI 2024	Oversijnt : 22 MEI 2024	29 MEI 2024
OAI-beoord : 6/1/2025/23.084 - Giel Peetershof, Peel en Maas/OAI, Overweg/OAI, 05/23.084 - GPRDF-Lang		