


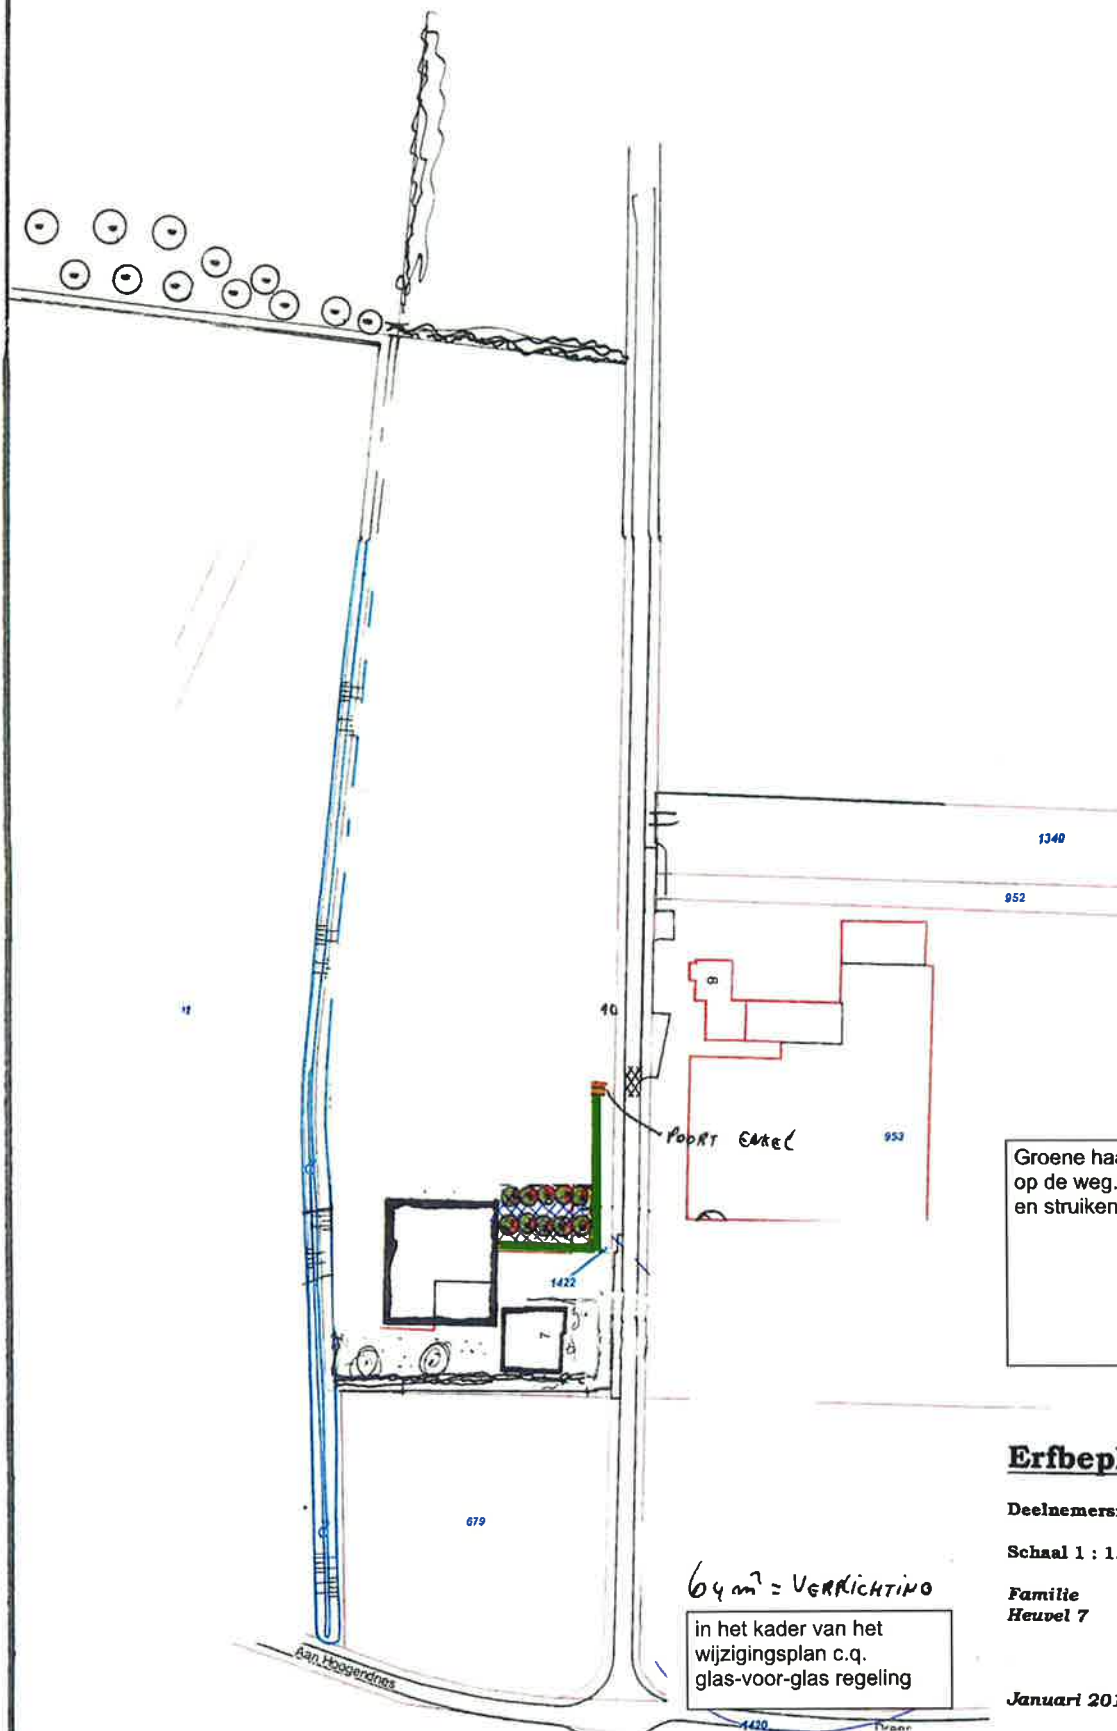

Groene haag, parallel en haaks op de weg. Laagstam fruitbomen en struiken.

Erfbeplantingsplan

Deelnemersnummer: 2015 no. 023

Schaal 1 : 1.000

Familie Rooyakkers
Heuvel 7

Januari 2015

Plattelandscoöperatie Peel & Maas regio
Ing. R. Janssen
077-3061744