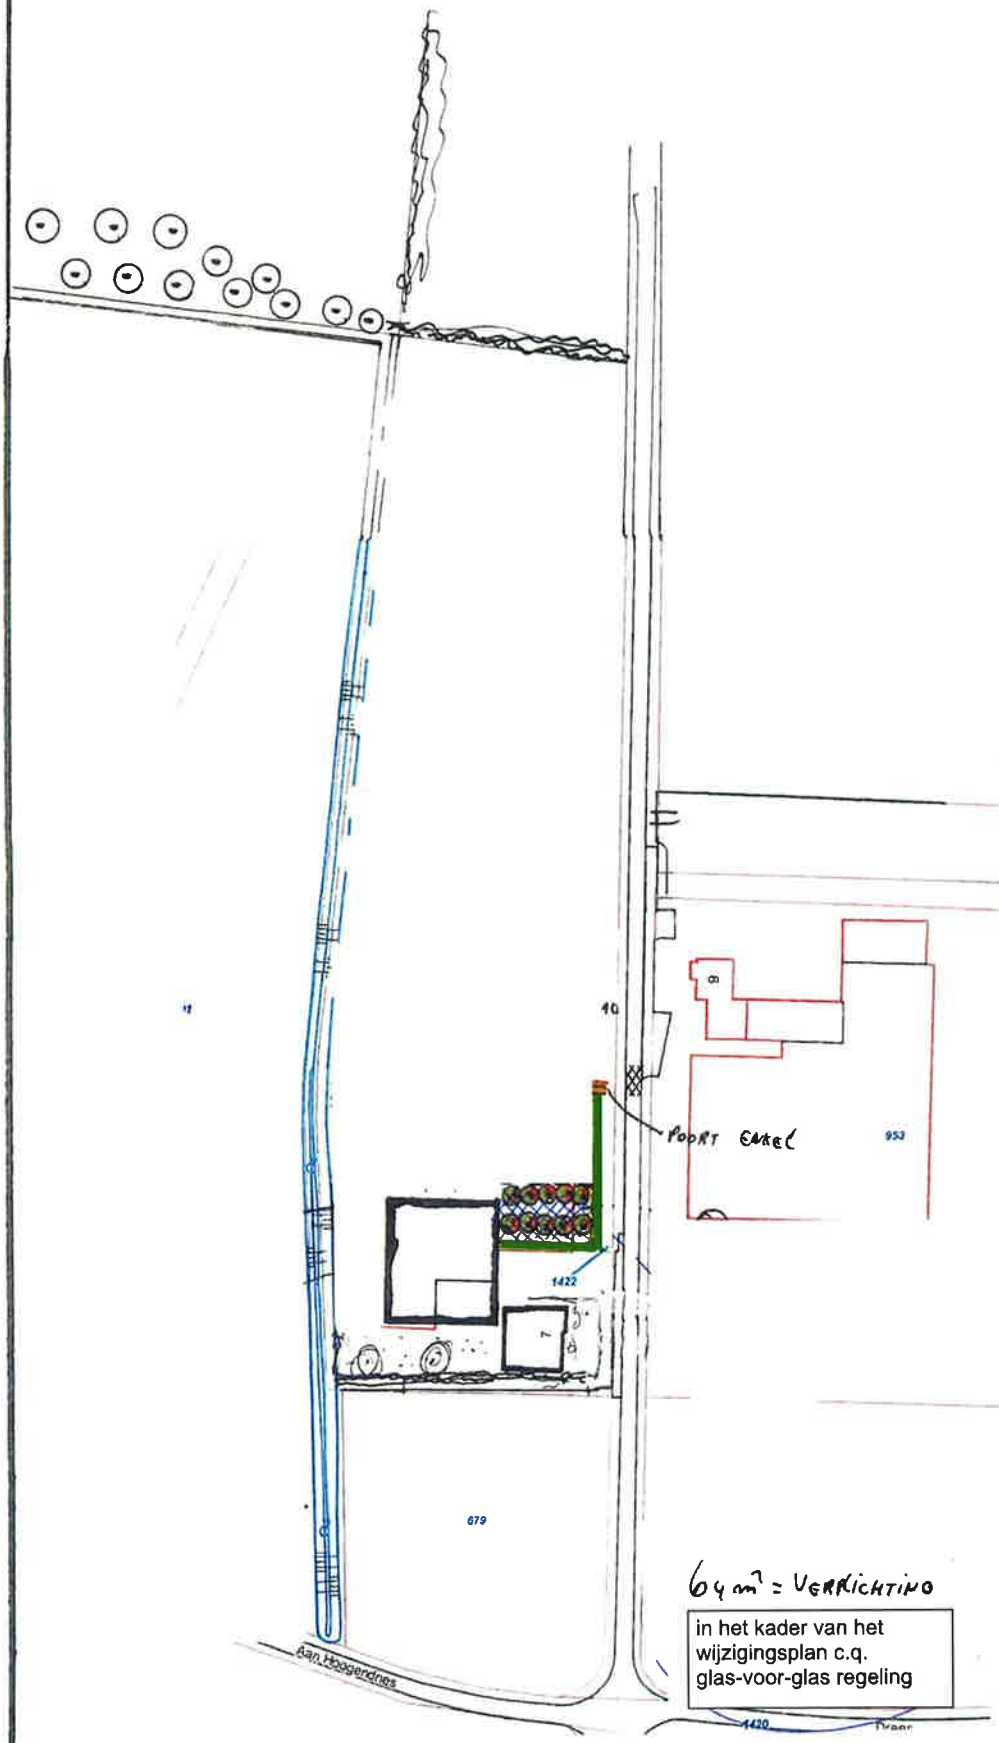


Groene haag, parallel en haaks op de weg. Laagstam fruitbomen en struiken.

# Erfbeplantingsplan

**Deelnemersnummer: 2015 no. 023**

**Schaal 1 : 1.000**

***Familie Rooyakkers***
***Heuvel 7***

***Januari 2015***

Vastgesteld 7 december 2015

**Plattelandscoöperatie Peel & Maas regio**
**Ing. R. Janssen**
**077-3061744**