


Inplantingsplan 35 m²

- 4 berken
- 2 eiken
- 3 rode berken
- 4 lijsterbes
- aangevuld met lage beplanting
handschoen, handhaalsmuts en hulst met een
minimale hoogte van 1,50 mtr.

* strook van 35 meter diep en 1,50 meter breed.

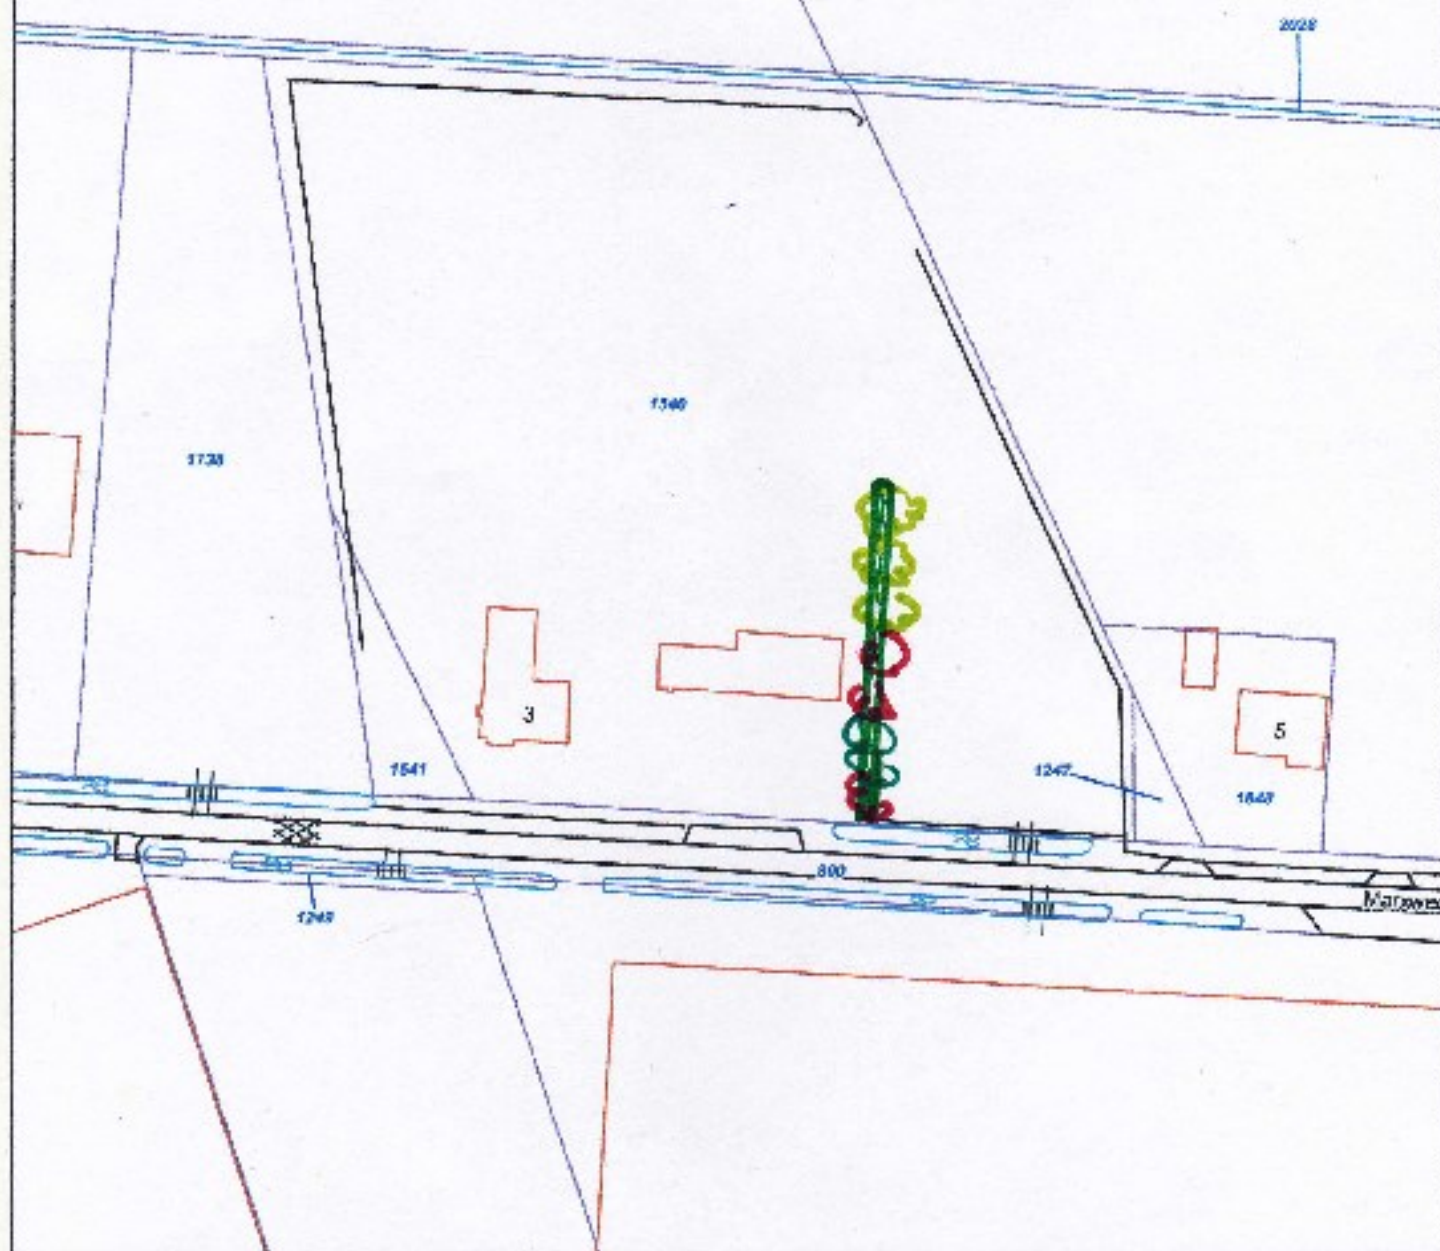

Dit is een afruk uit NedBrommer. Aan dit document kunnen geen betrouwbare meten en/of rechten worden ontleend.

