


* Inpassingsplan 108 m²
zie beplantingslijst.

1: beukenhaag 25 mtr.
0,75 breed, 1,50 minimale hoogte.

2: 3 lindewitgen
strook 40 mtr lang
2,50 mtr breed.
beplanting minimaal 1,50 hoog.

3: beukenhaag rond muurtuin
2 x 10 meter
1 x 8 meter
breedte 0,75, minimale hoogte
1,50 meter.

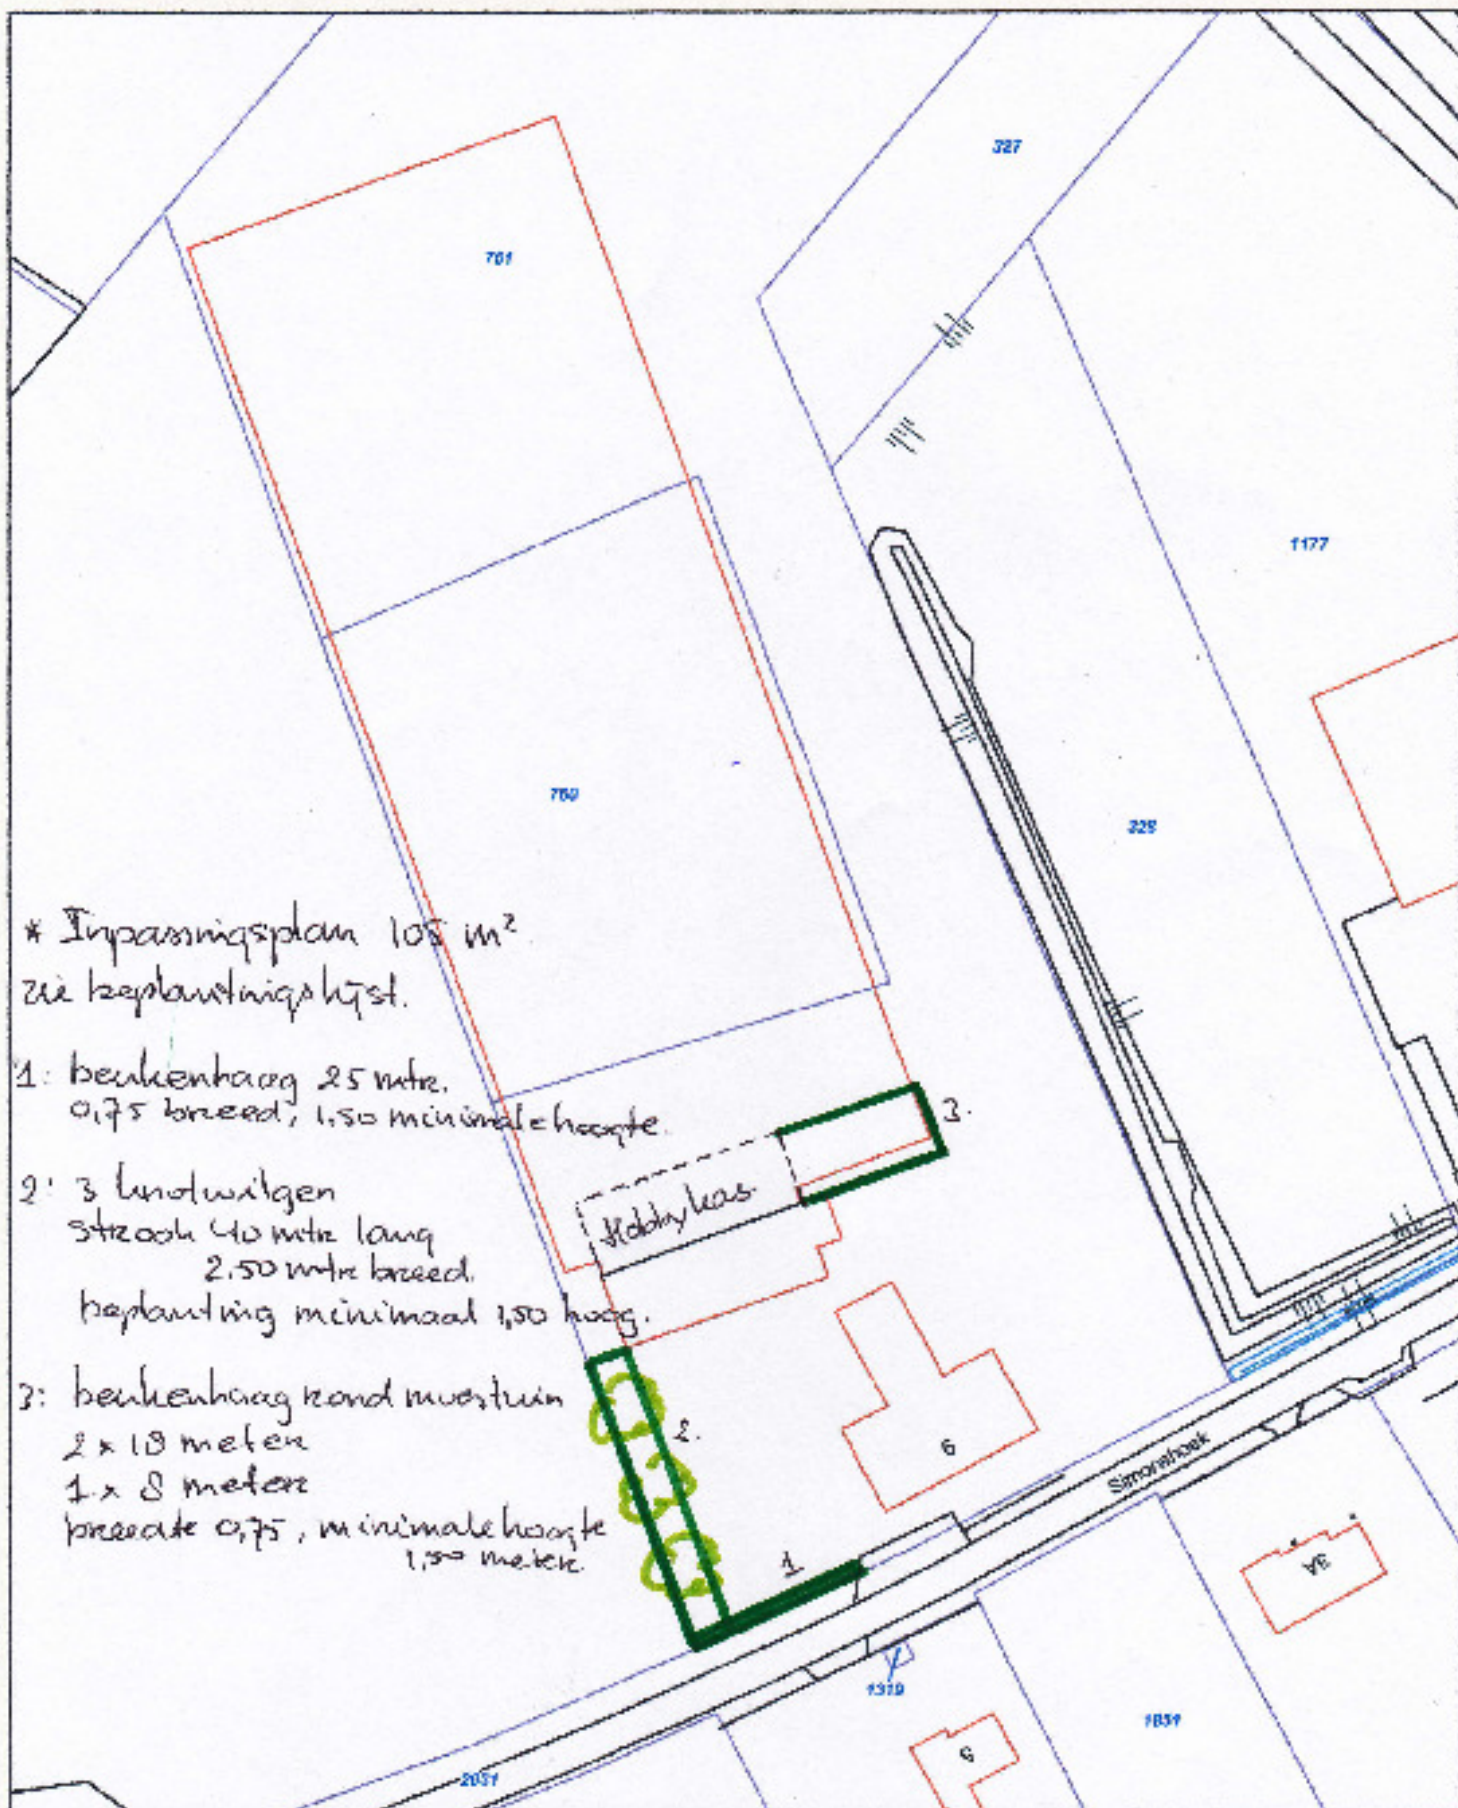

De afbeelding is een afbeelding van een tekening. Aan de afbeelding kunnen geen aanspraken worden gemaakt op het gebied van aansprakelijkheid.

