
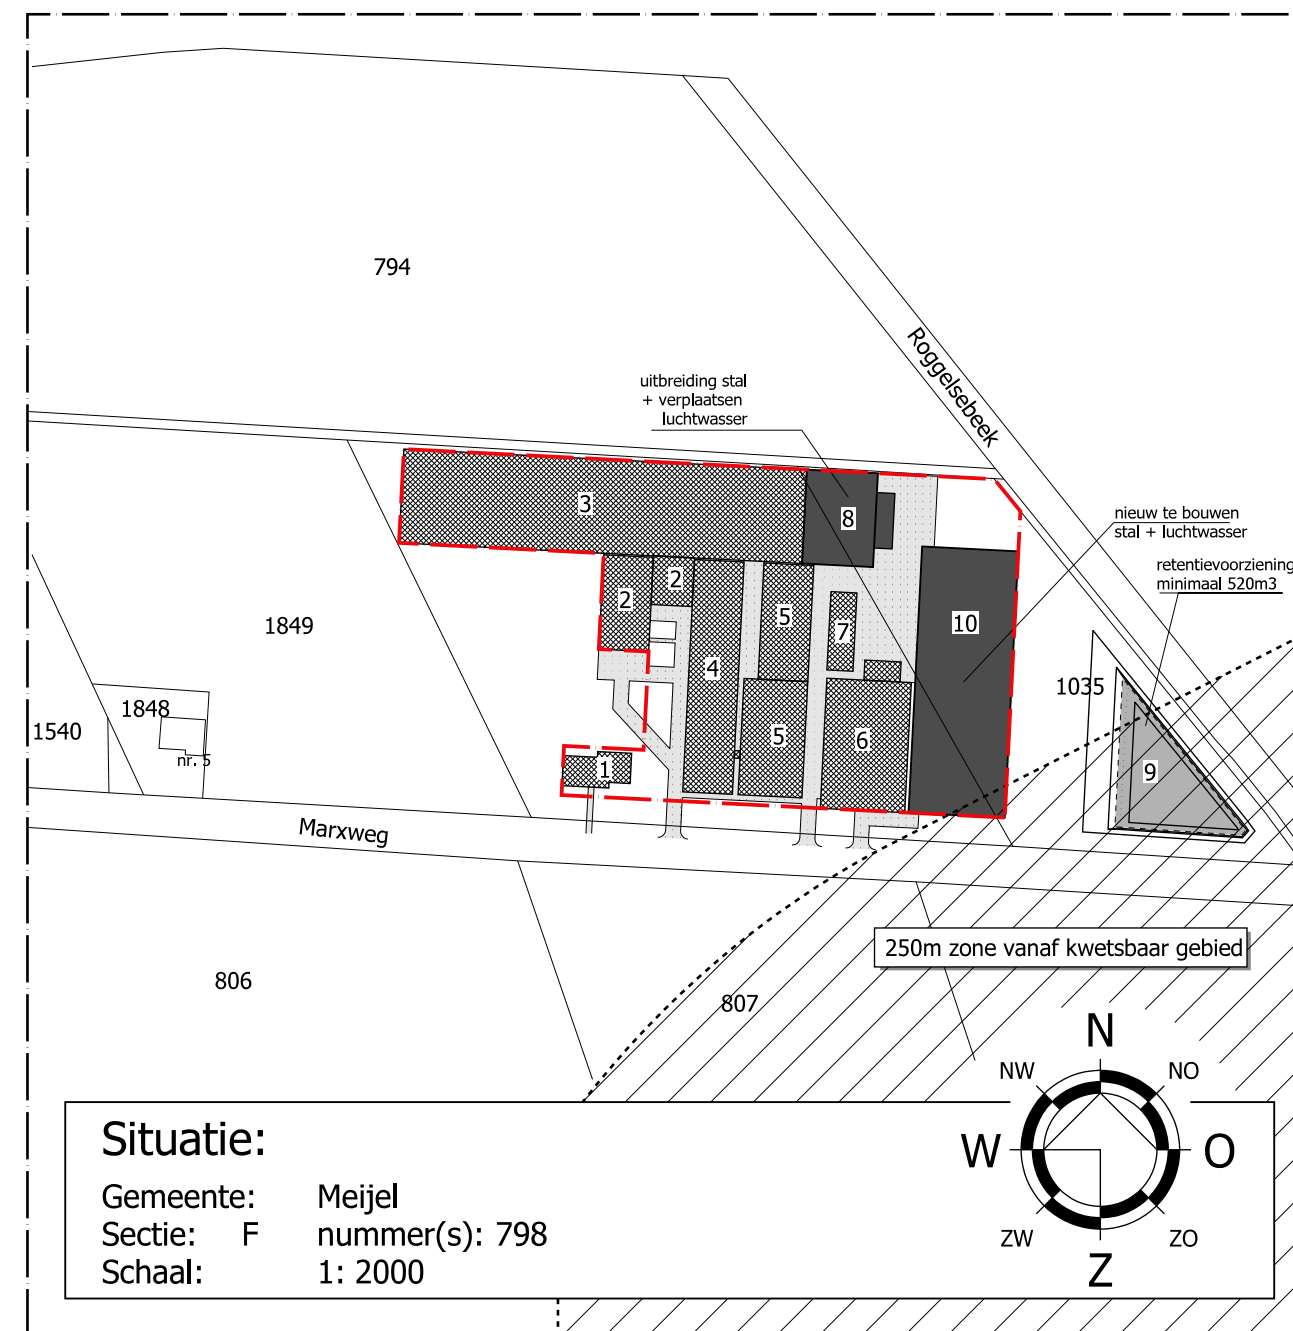


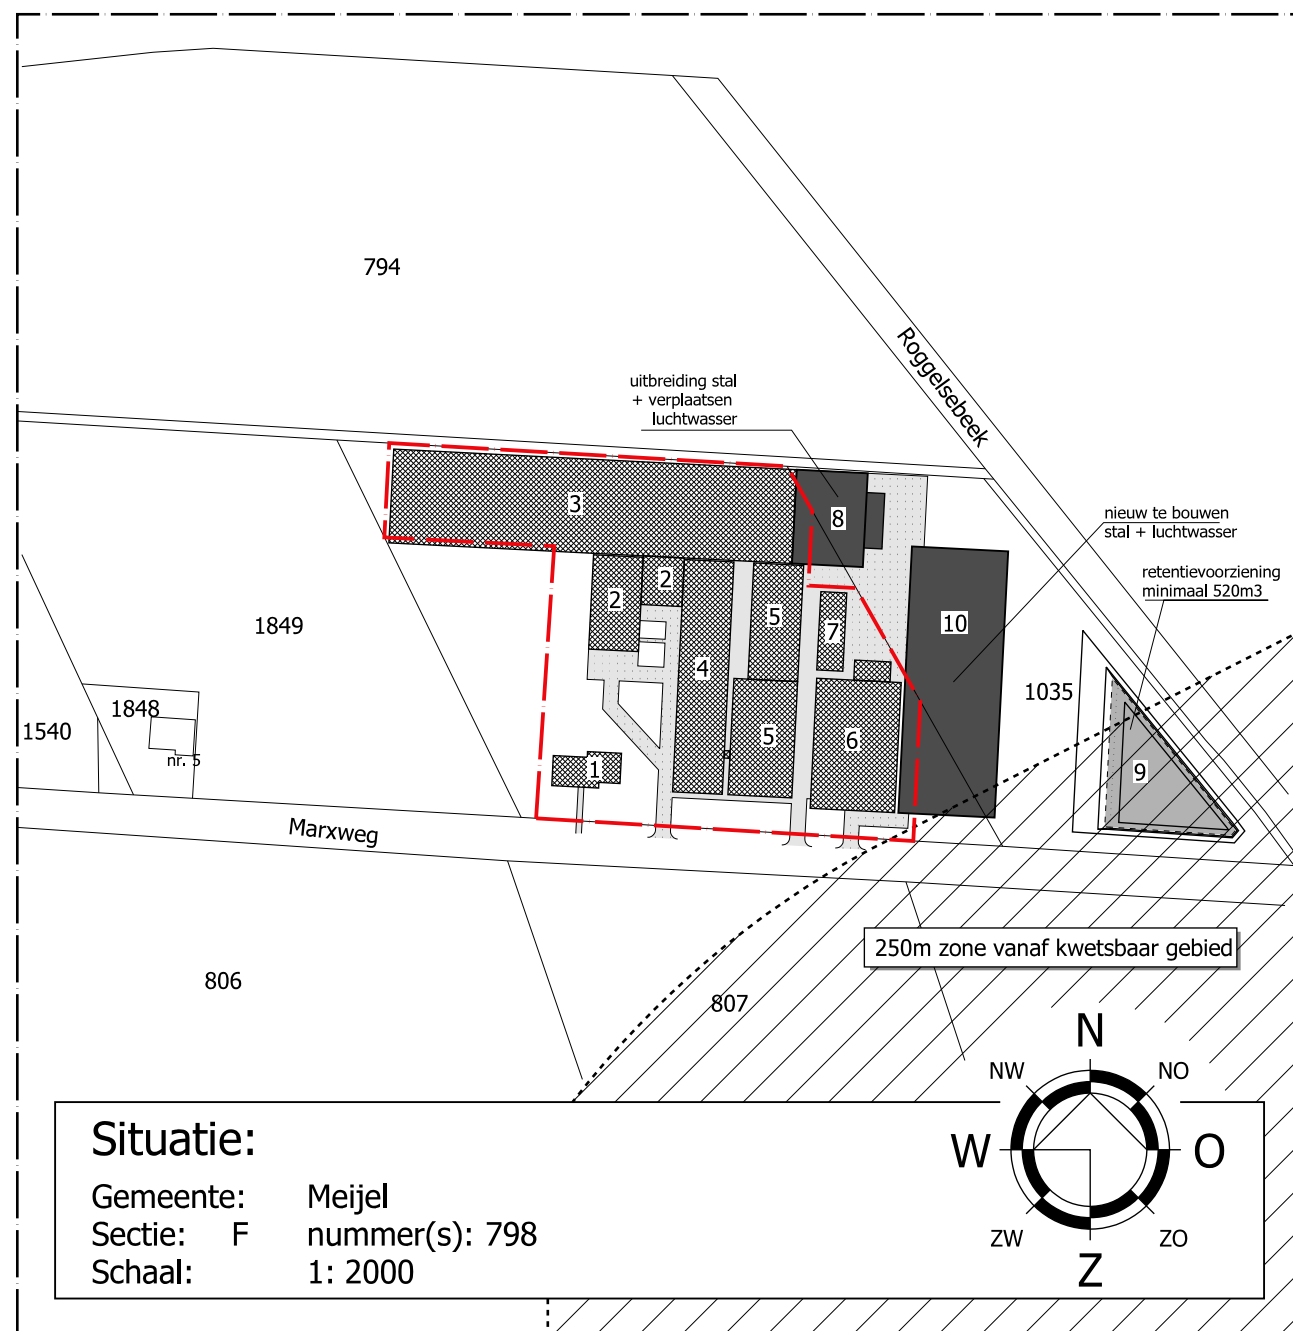

INGETEKEND BOUWVLAK

oppervlakte 0,94.69 Ha

GEWENST BOUWVLAK

oppervlakte ± 1,10.00 Ha

RENVOOI:

- 1: bestaande woning
- 2: bestaande loods
- 3: bestaande varkensstal
- 4: bestaande varkensstal
- 5: bestaande varkensstal
- 6: bestaande varkensstal
- 7: bestaande varkensstal
- 8: nieuwe aanbouw aan varkensstal
- 9: retentievoorziening
- 10: nieuw te bouwen varkensstal

= Grens van het bouwvlak

© VAN DUN ADVIES BV



van DUN ADVIES
 partner in het buitengebied

Vestiging Ulicoten
 T. 013 5199458

Vestiging Someren
 T. 0493 745015

info@vandunadvies.nl
 www.vandunadvies.nl

OPDRACHTGEVER

PROJECTNUMMER
09191.018

TEKENING
Bouwvlak (wijzigingsplan)

ONDERWERP

Aanvraag bouwvlak vergroting aan de Marxweg 7 te Meijel

TEKENAAR
MB

SCHAAL
1:2000

BLAD
1-01

DATUM
18-06-2020

WIJZIGINGEN
 1^e .
 2^e .
 3^e .
 4^e .