

Vergunningchecker

Alle vergunningen die je nodig hebt. Op één plek.

Resultaat vergunningcheck gedaan op 16-03-2021


Lozen in Peel en Maas

Het in, op of nabij een oppervlaktewater lozen van hemel- of afvalwater (zoals bronbemaling of spoelwater).

VOOR DE ACTIVITEIT LOZEN IN DE GEMEENTE PEEL EN MAAS IS OP BASIS VAN DE GEGEVEN ANTWOORDEN NODIG:

1. Watervergunning water lozen en zorgplicht

OP BASIS VAN ONDERSTAANDE LOCATIE

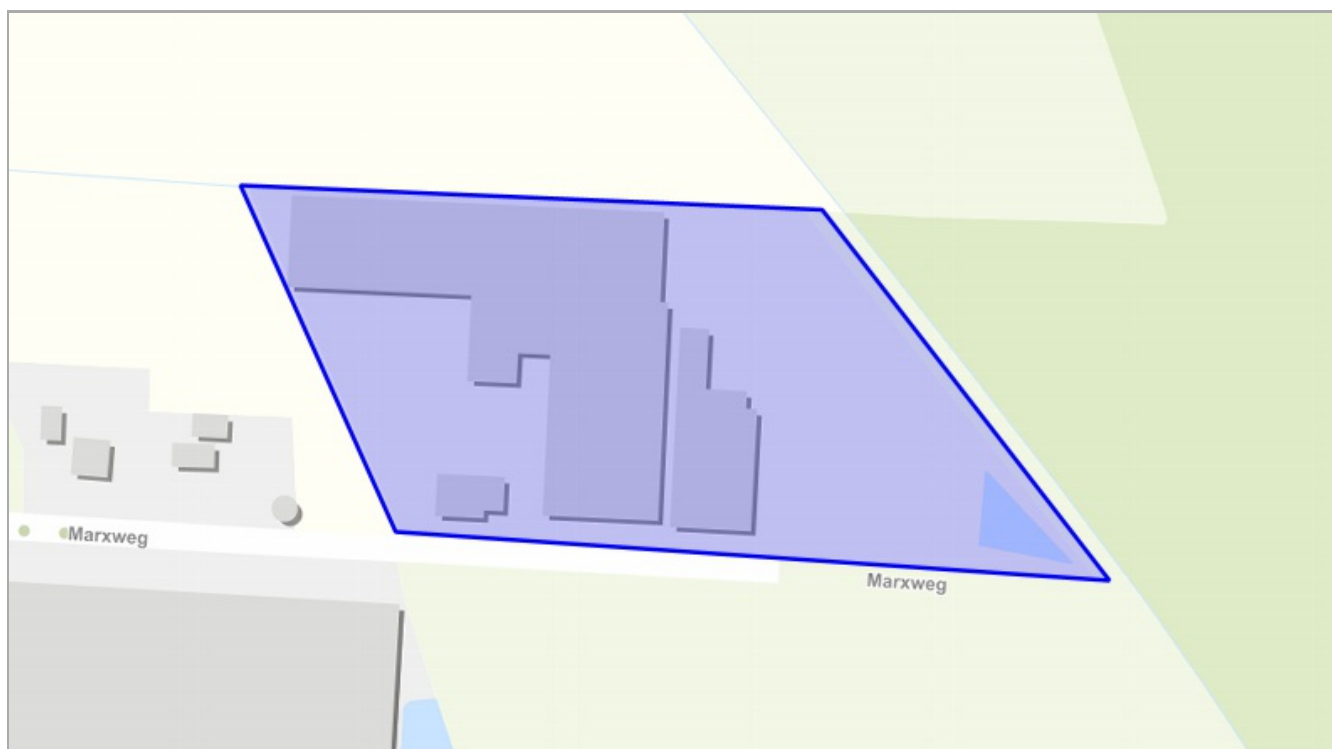

Vergunningchecker

Alle vergunningen die je nodig hebt. Op één plek.

VRAGEN EN ANTWOORDEN UIT DE VERGUNNINGENCHECK

1. Ga je lozen vanuit een particulier huishouden?
 - nee
2. Wat wil je lozen?
 - hemelwater
3. Waarop ga je lozen?
 - op oppervlaktewater
4. Stroomt het hemelwater af van een weg?
 - nee

Vergunningchecker

Alle vergunningen die je nodig hebt. Op één plek.

DETAILS PER VERPLICHTING

1. Watervergunning water lozen en zorgplicht

De lozing voldoet niet aan de algemene regel, daarom heb je een watervergunning nodig. Verder moet je je houden aan de zorgplicht. Als je op basis van de check meerdere verplichtingen hebt, heeft de vergunningplicht voorrang.

Wat moet ik doen?

De vergunning wordt bij voorkeur via www.omgevingsloket.nl bij het waterschap aangevraagd. Na het indienen van het formulier beoordeelt het waterschap je aanvraag.

De vergunning kan ook rechtstreeks bij het waterschap worden aangevraagd. Je kunt daarvoor contact opnemen met de vergunningverleners van het waterschap via vergunningen@waterschaplimburg.nl of telefonisch via 088 - 88 90 100.

Het afwegingskader waar vergunningaanvragen aan worden getoetst kun je nalezen in de [Beleidsregels Keur Waterschap Limburg 2019 deel 1](#).

Waar moet ik op letten?

Naast de vergunningplicht geldt de zorgplicht.

Voor wat betreft het aanleggen en hebben van een lozingsvoorziening geldt dat de zorgplicht alleen van toepassing is op voorzieningen die zijn aangelegd in de op de legger opgenomen primaire en secundaire oppervlaktewateren. De zorgplicht houdt in elk geval in dat:

1. de lozing niet mag leiden tot beschadiging van oevers, taluds en bodem;
2. het onderhoud (maaien oevers, taluds, bodem en onderhoudsstrook) niet mag worden belemmerd door de aanwezigheid van een lozingsvoorziening;
3. na het verwijderen van de (tijdelijke) lozingsvoorziening de watergang in oorspronkelijke toestand wordt hersteld;
4. degene die water loost op de bodem zorgt er voor dat afstroming naar een oppervlaktewater wordt vermeden;
5. degene die het water loost het bestuur zo spoedig mogelijk informeert over eventuele veroorzaakte schade en over de getroffen en nog te treffen maatregelen.

Het waterschap heeft voor een aantal situaties beschreven hoe je kunt voldoen aan de zorgplicht. Dit worden erkende maatregelen genoemd.

Kijk voor de erkende maatregelen in [paragraaf 1.1.3 Uitvoeringsregels Keur Waterschap Limburg 2019 deel 1](#).

Naast de zorgplicht die hierboven is beschreven en die in [paragraaf 1.1.3 Uitvoeringsregels Keur Waterschap Limburg 2019 deel 1](#) staat, geldt ook de algemene zorgplicht van [artikel 3.1 Keur Waterschap Limburg 2019](#).

Vergunningchecker

Alle vergunningen die je nodig hebt. Op één plek.

Achtergrondinformatie

De vergunningplicht staat in [paragraaf 1.1.2 Uitvoeringsregels Keur Waterschap Limburg 2019 deel 1](#).


BIJLAGE 3: BIJLAGEN WATERPARAGRAAF

K-waarde:




GHG:


Zie waterwetvergunning d.d. 16 augustus 2010

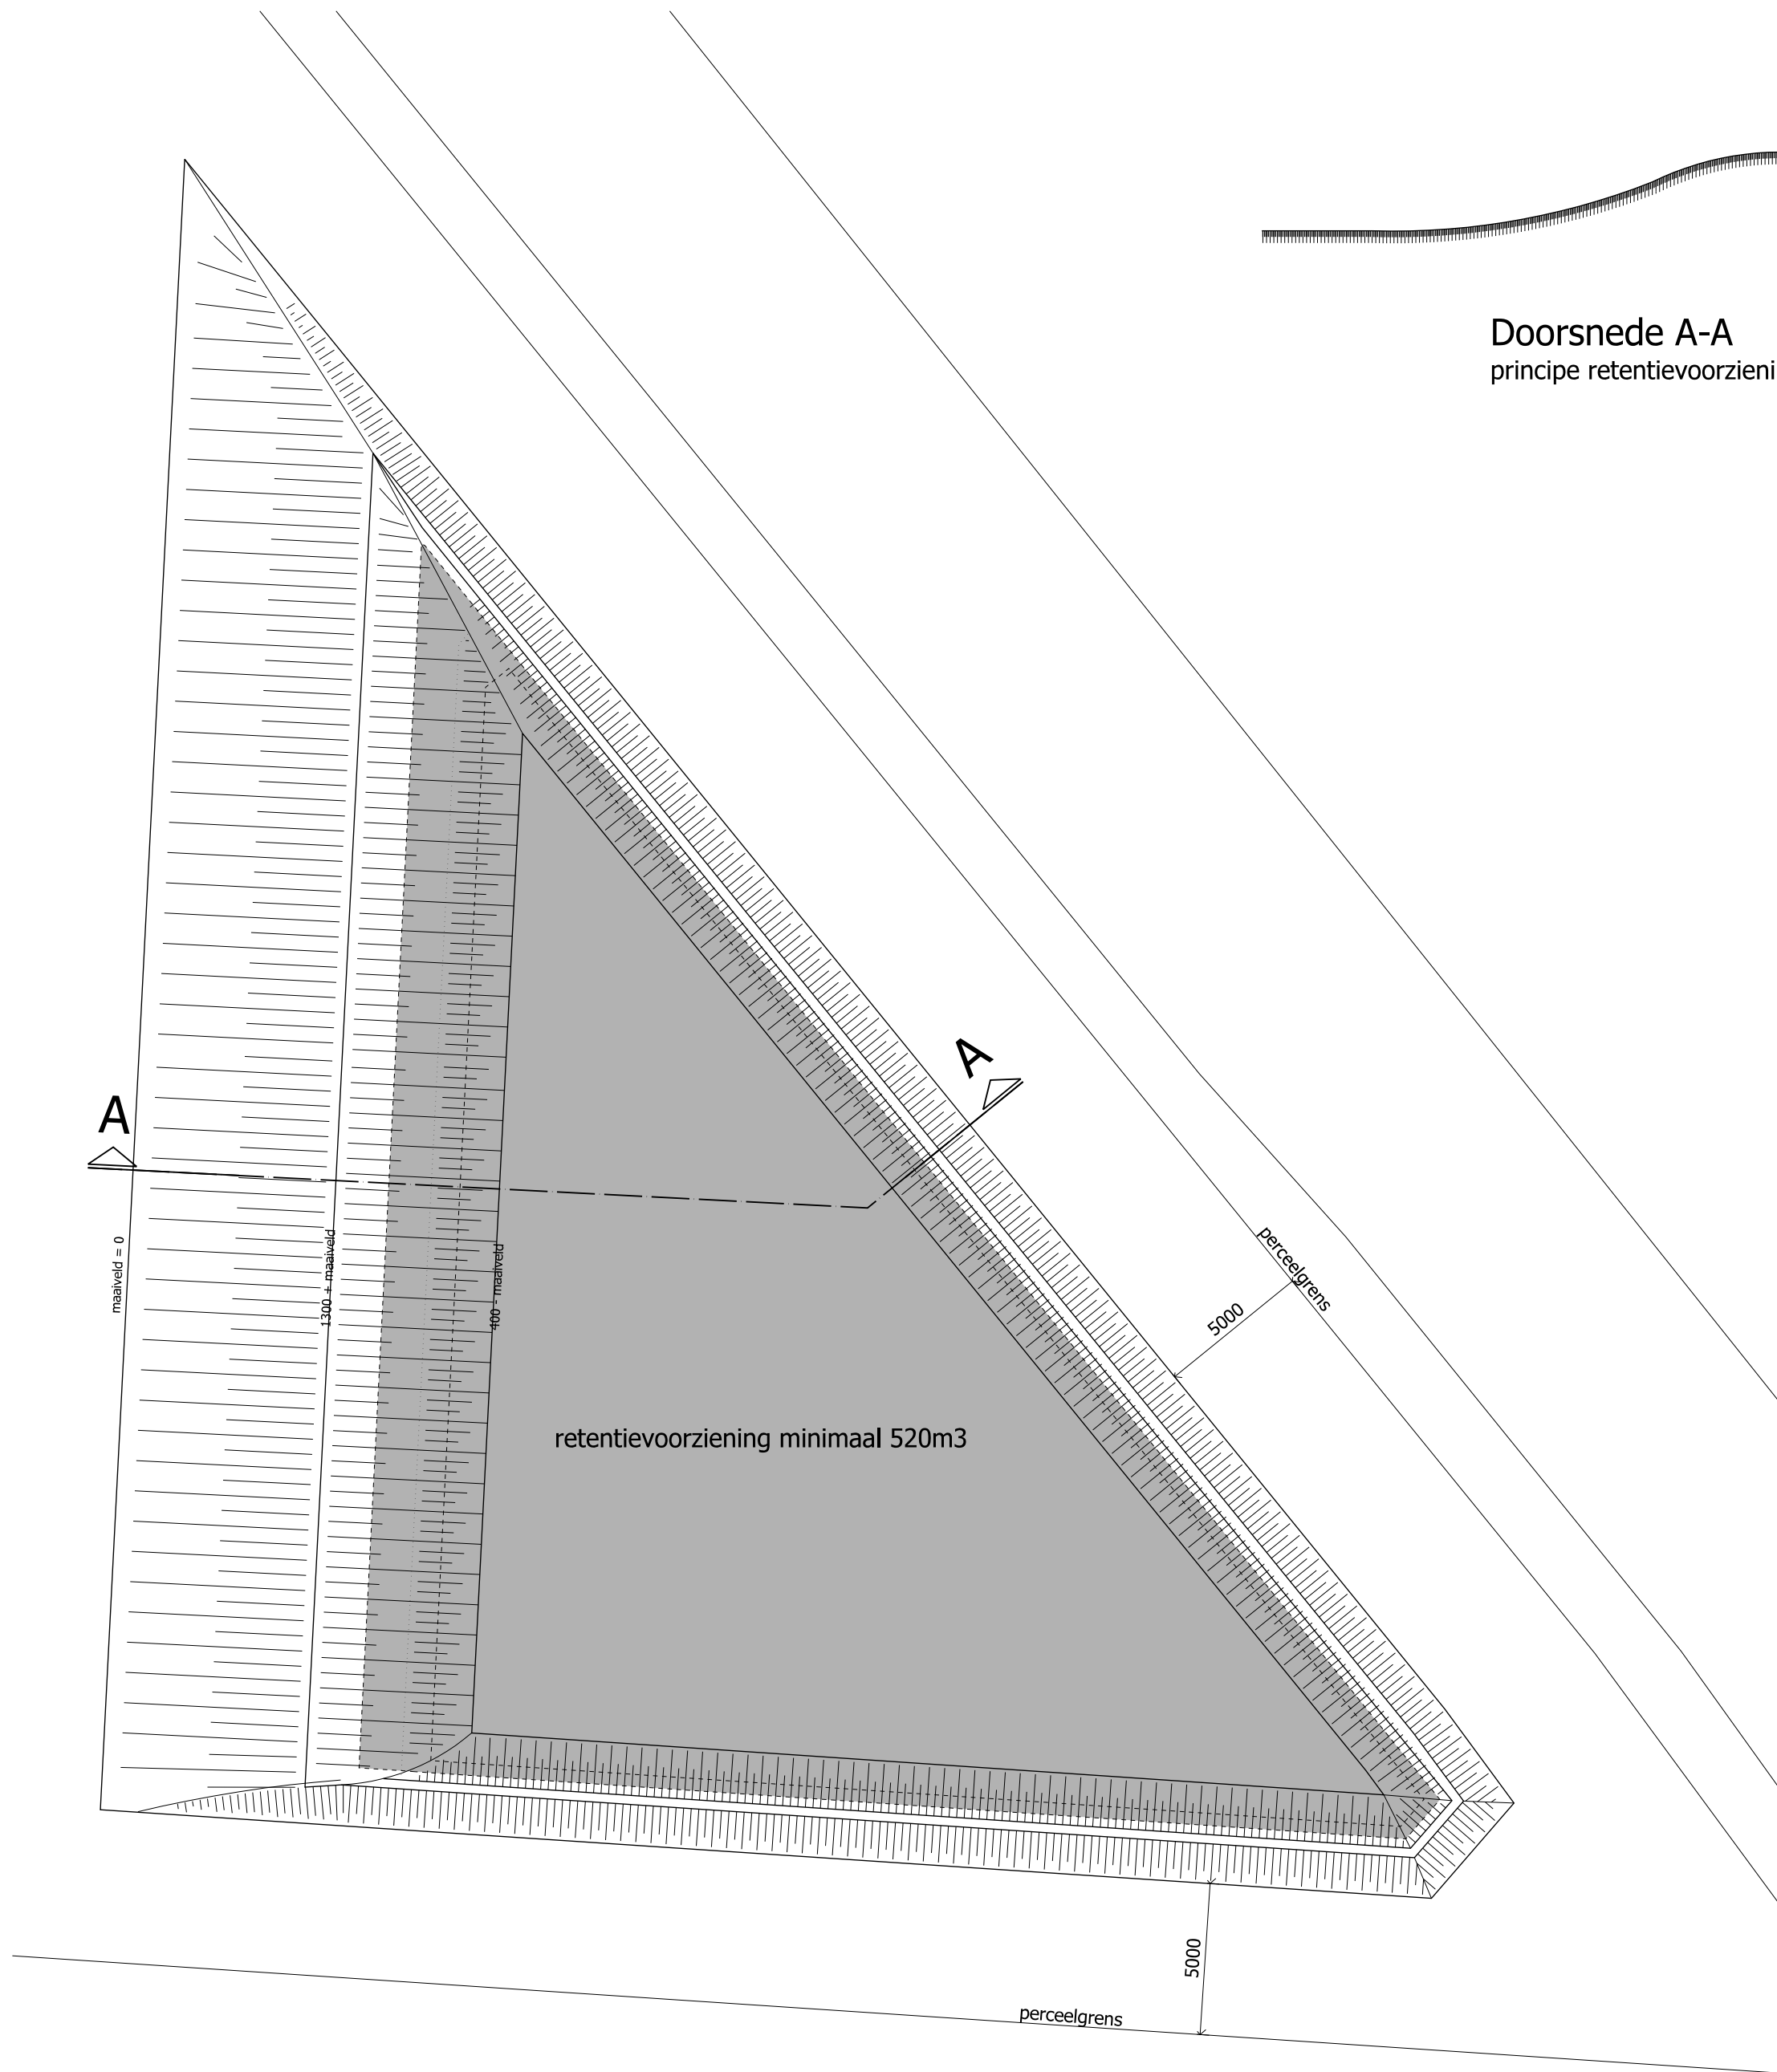

Boven aanzicht retentievoorziening
(schaal1:200)

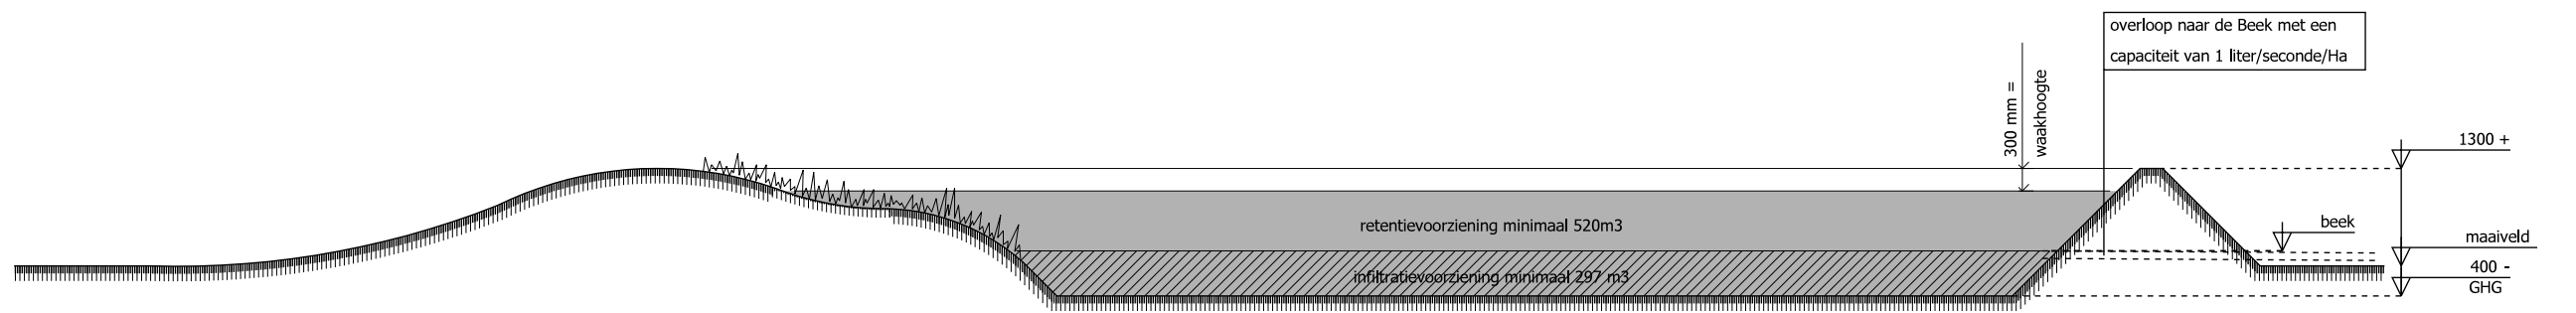

Doorsnede A-A
principe retentievoorziening (schaal1:100)

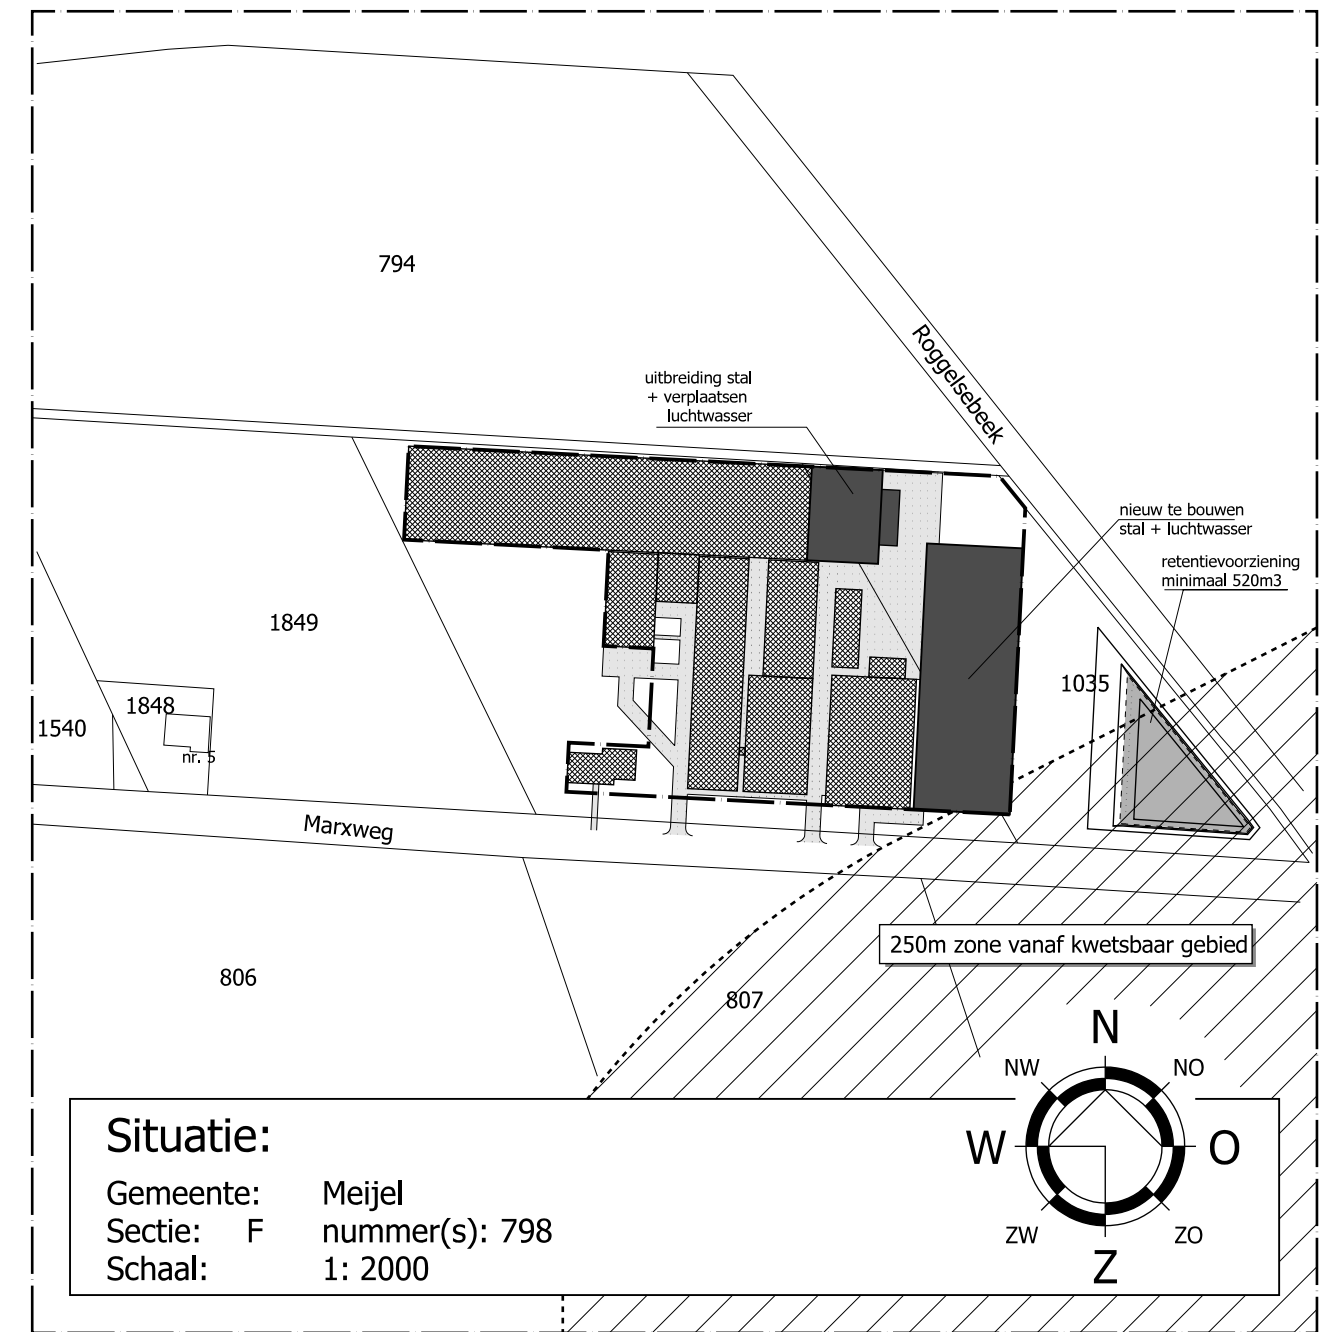

Situatie:

Gemeente: Meijel
Sectie: F nummer(s): 798
Schaal: 1: 2000

© VAN DUN ADVIES BV



DUNADVIES
partner in het buitengebied

Vestiging Ulicoten
T. 013 5199458

Vestiging Someren
T. 0493 745015

info@vandunadvies.nl
www.vandunadvies.nl

OPDRACHTGEVER

PROJECTNUMMER
09191.018

TEKENING

Retentievoorziening (wijzigingsplan)

ONDERWERP

Aanleg retentievoorziening aan de Marxweg 7 te Meijel

TEKENAAR

MB

SCHAAL
1:100/200

BLAD
1-01

DATUM

18-06-2020


WIJZIGINGEN

1^e

2^e

3^e

4^e

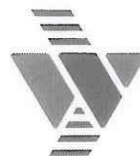

uw kenmerk: 09191.003
ons kenmerk: ka/edst/2010.07533
uw brief van: 23 maart 2010
datum: 18 mei 2010
verzonden:

Mts. Leenders
Marxweg 7
5768 RC MEIJEL

PM
21 MEI 2010

onderwerp: Wateradvies Marxweg 7 te Meijel

Geachte heer/mevrouw,

Op 9 april 2010 hebben wij van u een waterplan ontvangen, ingediend door Van Dun Advies B.V., voor uw bestaande bedrijfslocatie aan de Marxweg 7 te Meijel. Dit waterplan is opgesteld naar aanleiding van een door u aangevraagde leggerwijziging, door ons ontvangen op 26 augustus 2009.

Wateradvies

Het afstromend hemelwater van het verhard oppervlak van de bedrijfslocatie wordt nu geloosd in onze secundaire waterloop De Negentiende Tak. U geeft aan het verhard oppervlak van deze waterloop af te koppelen en hiervoor een infiltratiebassin aan te leggen. Het hemelwater van het totale verhard oppervlak van 7083 m² zal naar een retentievoorziening worden geleid met een inhoud van 354 m³. De locatie is gelegen binnen de bufferzone van het prioritaire verdrogingsgebied Waterbloem. Om verdroging tegen te gaan wordt hier extra gelet op het zoveel als mogelijk infiltreren van het hemelwater.

Het plan geeft ons aanleiding tot het maken van de volgende opmerkingen:

- De eerste 20 mm neerslag dient door middel van een infiltratiebuffer geïnfiltreerd te worden. De voorziening mag daarom niet gesloten worden uitgevoerd. Deze infiltratievoorziening dient een inhoud te hebben van 142 m³. Boven deze infiltratievoorziening dient een dynamische buffer te worden gerealiseerd van 354 m³ (T=10). Uitgangspunt hierbij is een maximale lozing van 1 l/s/ha verhard oppervlak op de waterlossing Roggelsebeek;
- In het plan wordt aangegeven dat de voorziening wordt gerealiseerd aan de zuidoost zijde van het perceel. De Gemiddeld Hoogste Grondwaterstand ter plaatse is gelegen op 40 tot 80 centimeter beneden maaiveld. De voorziening is gepland tot een niveau van 70 centimeter beneden maaiveld, waardoor infiltratie beperkt wordt. Wij adviseren dan ook om de voorziening op een hoger deel van het betreffende perceel te realiseren, om daarmee de mogelijkheid tot infiltratie te vergroten;
- Wij als waterschap adviseren een waakhoogte van 50 cm. Deze vinden wij niet terug in het plan. Wij wijzen erop dat de risico's die hieruit voortvloeien geheel voor rekening van de initiatiefnemer zijn;

- Voorkomen moet worden dat meststoffen met het hemelwater terechtkomen in de voorziening; Mits rekening wordt gehouden met bovenstaande aandachtspunten, verstrekken wij een positief wateradvies voor dit initiatief.

Meldingen en vergunningen

Indien de lozing conform bovenstaand advies wordt uitgevoerd hoeft voor de lozing en uitstroomvoorziening geen vergunning in het kader van onze Keur worden aangevraagd. Er kan dan worden volstaan met een melding. Het meldingsformulier kunt u downloaden van onze website www.wpm.nl of u kunt hiervoor contact opnemen met team Vergunningen van het waterschap Peel en Maasvallei.

Voor meer informatie kunt u contact opnemen met Edwin Stevens, via (077) 38 91 115 of stuur een e-mail naar edwin.stevens@wpm.nl.

Namens het watertoetsloket*,



Ir. L.C. (Leen) Oosterom,
coördinator Advies

* Het watertoetsloket Peel en Maasvallei is een gezamenlijk initiatief in het kader van de watertoets van het Waterschap Peel en Maasvallei, de provincie Limburg en Rijkswaterstaat Directie Limburg. Dit (pré-)wateradvies is opgesteld door het waterschap Peel en Maasvallei. Het eventueel noodzakelijke (pré-)wateradvies van de provincie Limburg is hierin verwerkt. Het eventueel noodzakelijke (pré-)wateradvies van Rijkswaterstaat zal separaat worden verstrekt. Zowel het waterschap als de provincie zijn binnen de kaders van hun eigen taak en bevoegdheid verantwoordelijk voor hun deel van het advies. De provincie Limburg heeft het afdelingshoofd van de afdeling Kennis en Advies en het Dagelijks Bestuur van het waterschap Peel en Maasvallei bij besluit van 12 augustus 2004, kenmerk 2004/46842, gemachtigd tot ondertekening van het wateradvies, voor wat betreft het provinciale wateradvies in het kader van de watertoets.

I.a.a. Van Dun Advies, t.a.v. P. Monsters, Dorpsstraat 54, 5113 TE ULICOTEN