


BESTEMMINGSPLAN HUSSELERVELD (ged)

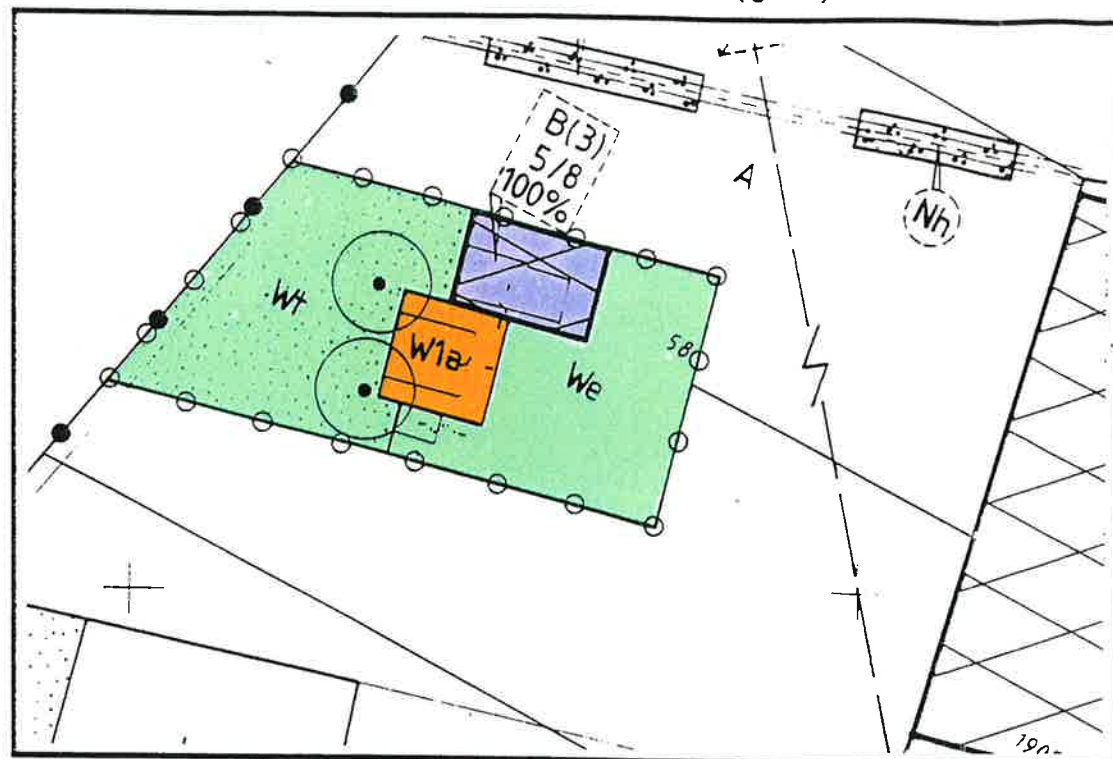

AANDUIDINGEN


- Kadastrale gegevens
- Grens van de herziening
- Bestemmingsgrens
- Bebouwingsgrens
- % Bebouwingspercentage
- B(.)III Milieucategorie

Code:W...

	a	b
max.goothoogte	4m	6m
max.bouwhoogte	8m	10m
maximaal aantal woningen		

- max.goothoogte in meters
- max.bouwhoogte in meters
- Boom
- Grens van het bestemmingsplan

Vastgesteld bij besluit van de raad van 11 januari 2001, nr. ROG/2000/12614

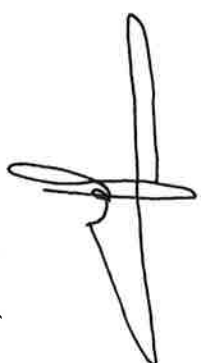


de voorzitter,



de secretaris,

PARTIELE HERZIENING STENENKAMERSEWEG 22

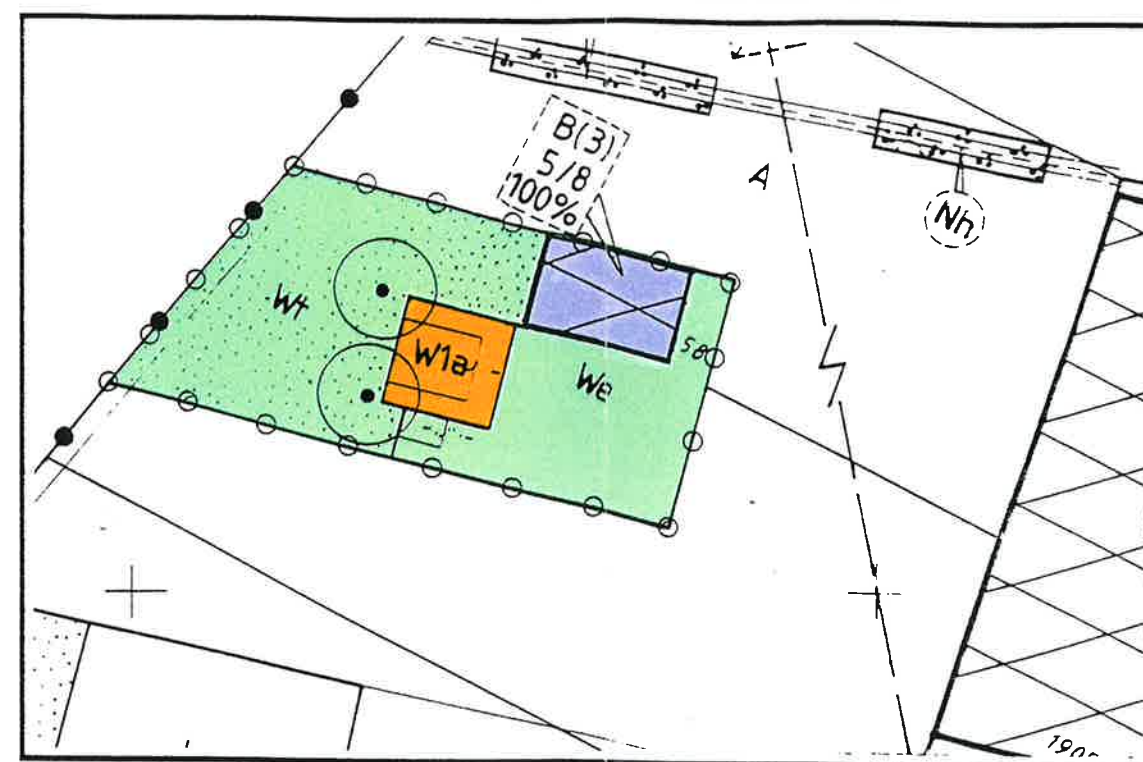

BESTEMMINGEN

- W Wonen
- We Erven
- Wt Tuinen
- B Bedrijven

Goedgekeurd op grond van artikel 28 van de Wet op de Ruimtelijke Ordening bij ons besluit van 8 maart 2001 - nr. RE2001.8364

Gedeputeerde Staten van Gelderland

Commissaris van de Koningin



bestemmingsplan husseleveld PARTIELE HERZIENING STENENKAMERSEWEG 22

GEMEENTE PUTTEN

Afdeling: ruimtelijke ordening
en grondzaken
SECTOR RUIMTELIJKE ZAKEN



datum: 26-4-2000

schaal: 1:1000

getekend: piet vermeer

nummer HU-24-ROG

gewijzigd: