
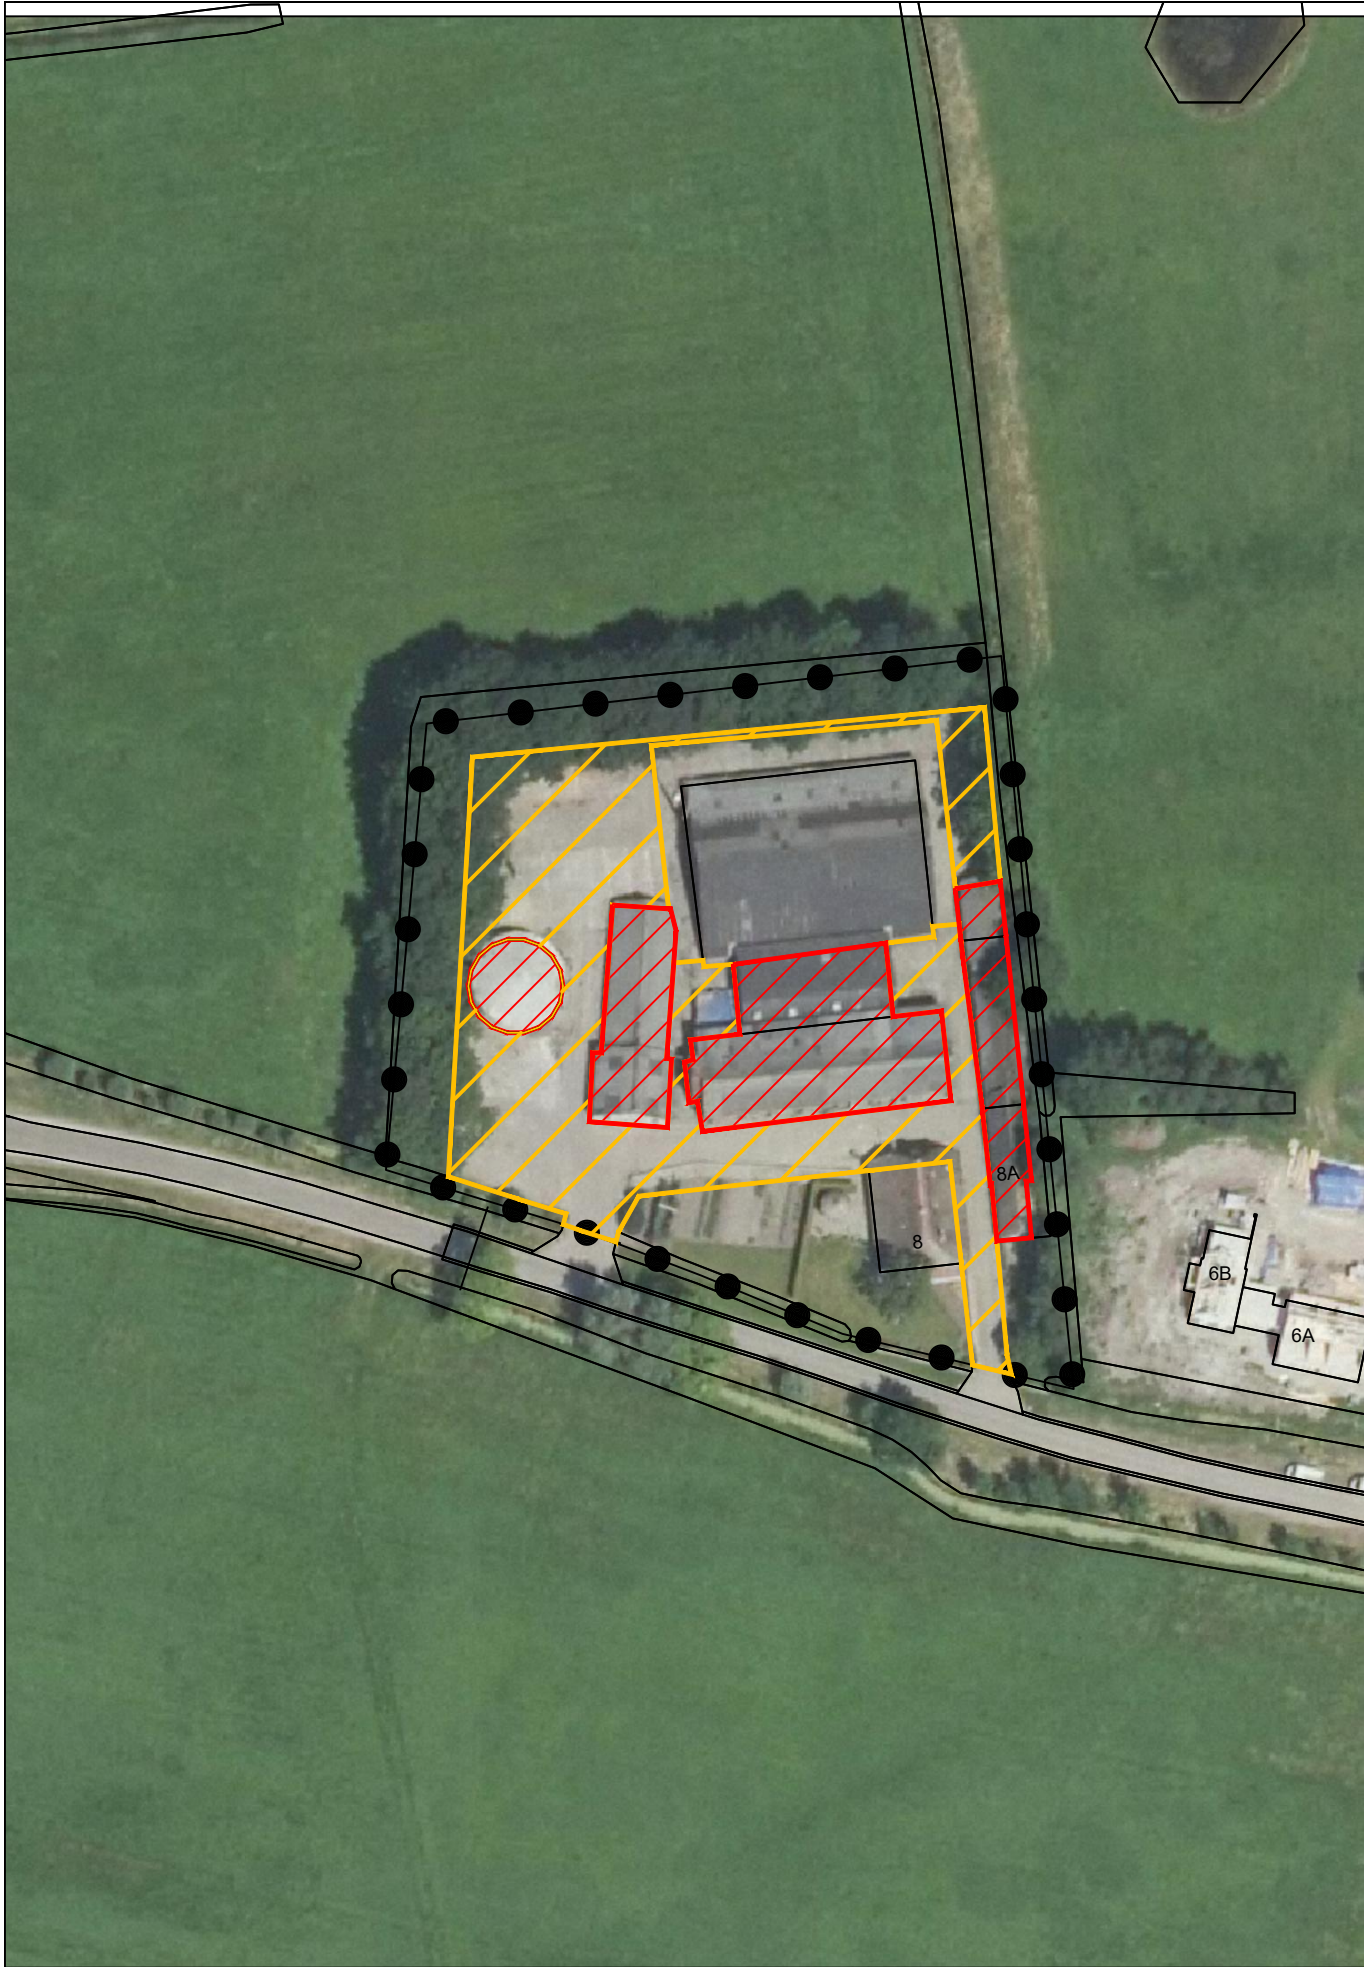


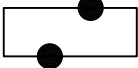

Legenda

Plangebied

-  Arlersteeg 8
-  te slopen bebouwing
-  te verwijderen verharding

Gemeente Putten
Arlersteeg 8

Te slopen bebouwing



project	20150887_032		
formaat	A3	vastgesteld	04-10-2018
schaal	1:1000	ontwerp	23-04-2018
kaart	1/1	voorontwerp	
getekend	PVD	concept	22-01-2018
idn	NL.IMRO.0273.BPBGArlersteeg8-VA01		



Rho

ADVISEURS
VOOR
LEEFRUIMTE

W www.rho.nl
E info@rho.nl