


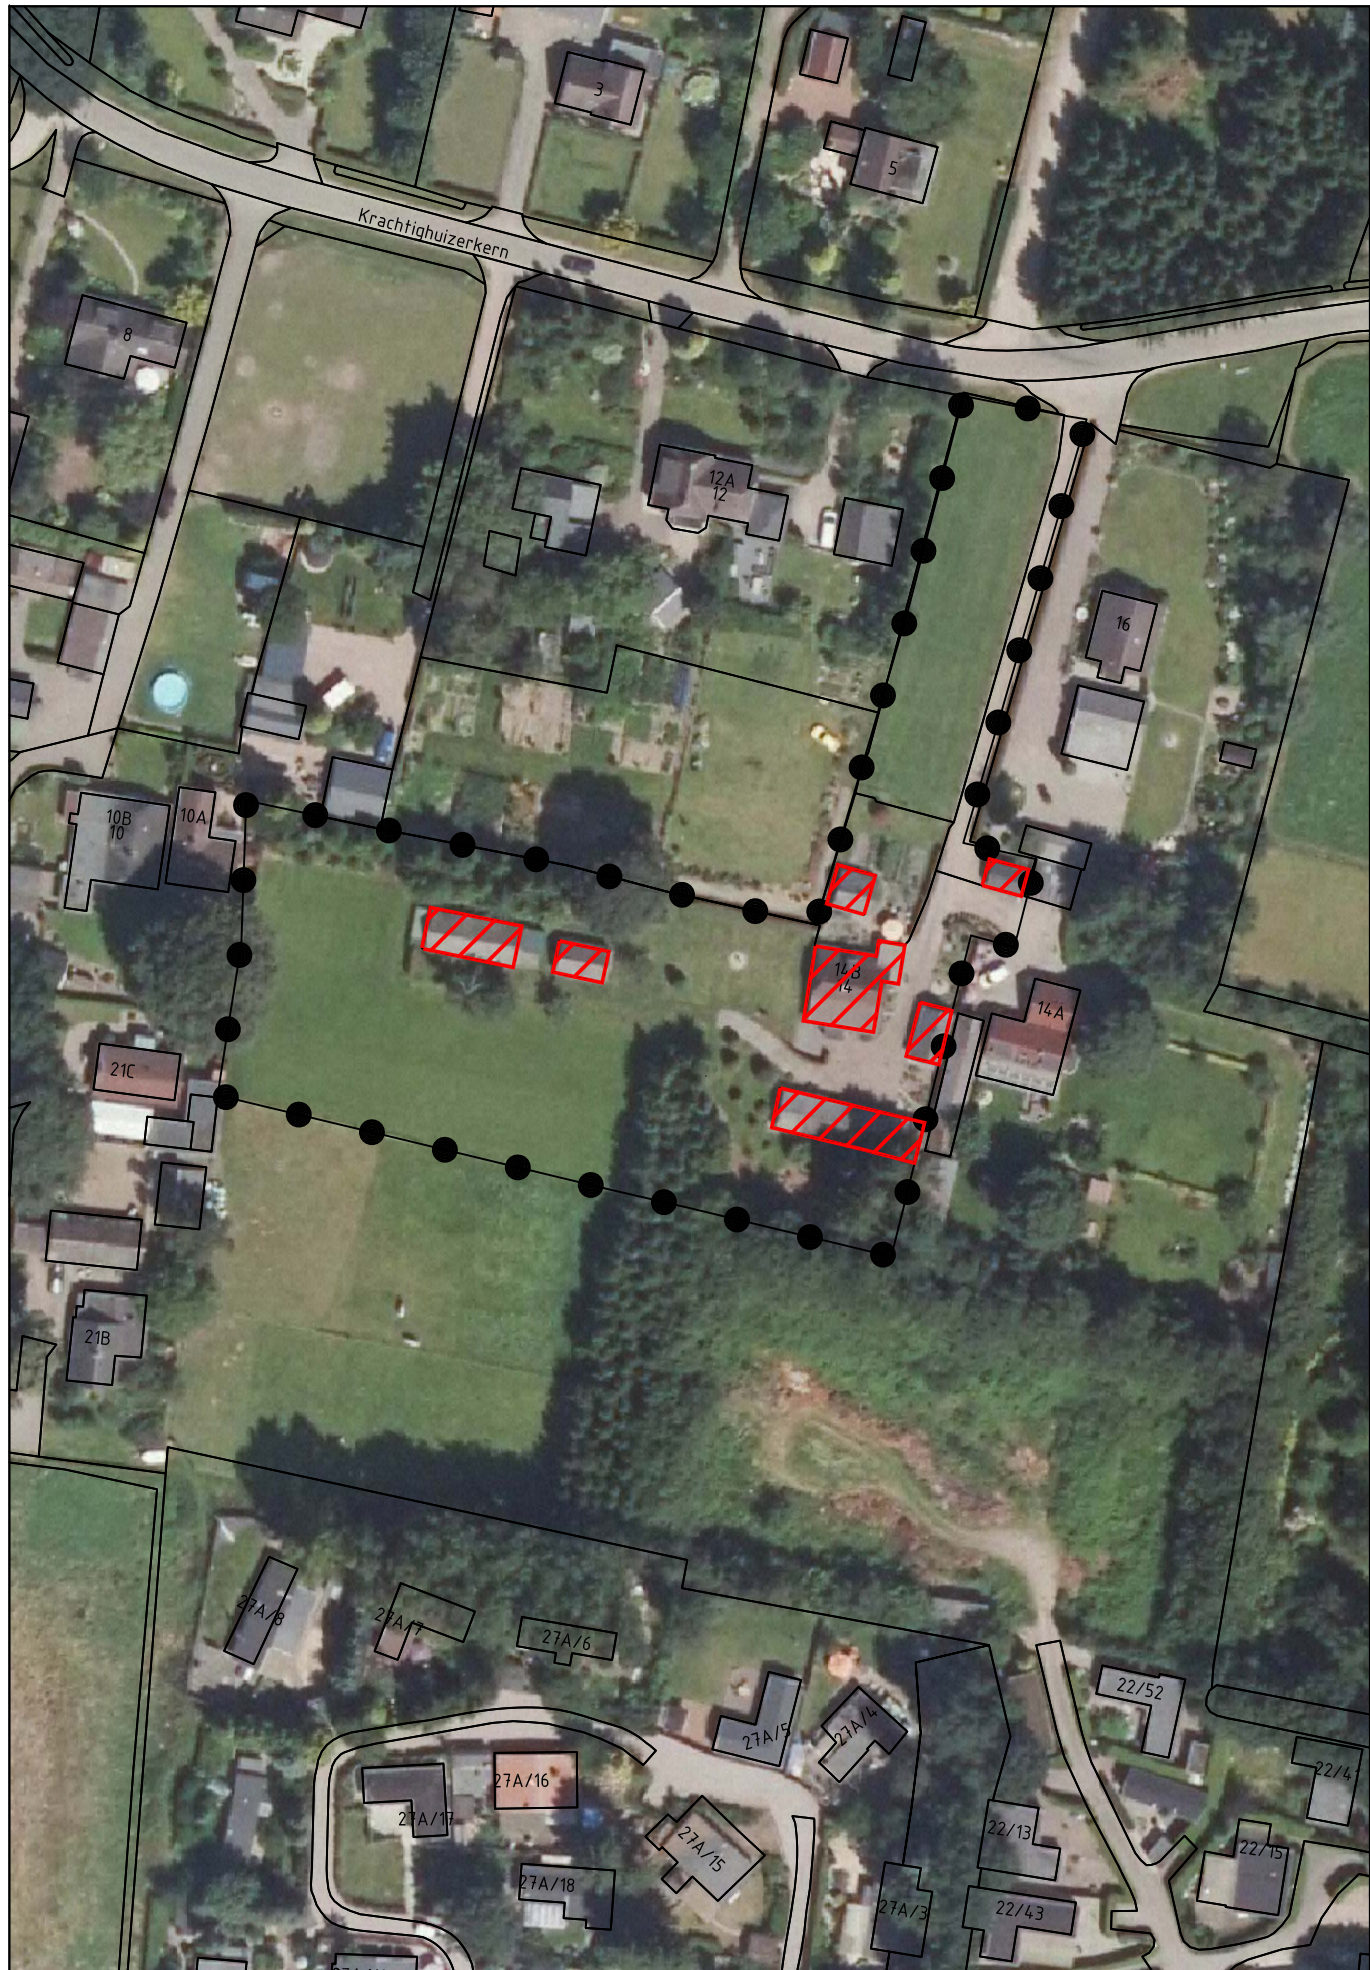

Legenda

Plangebied

-  Krachtighuizerkern 14-14b
-  te slopen bebouwing

Gemeente Putten
Krachtighuizerkern 14-14b

Te slopen bebouwing



project	20150887_037		
formaat	A3	vastgesteld	
schaal	1:1000	ontwerp	22-06-2018
kaart	1/1	voorontwerp	
getekend	PVD	concept	12-04-2018
idn	NL.IMRO.0273.BPBGKrachtigkern14-ON01		



Rho

ADVISEURS
VOOR
LEEFRUIMTE

w www.rho.nl
e info@rho.nl