
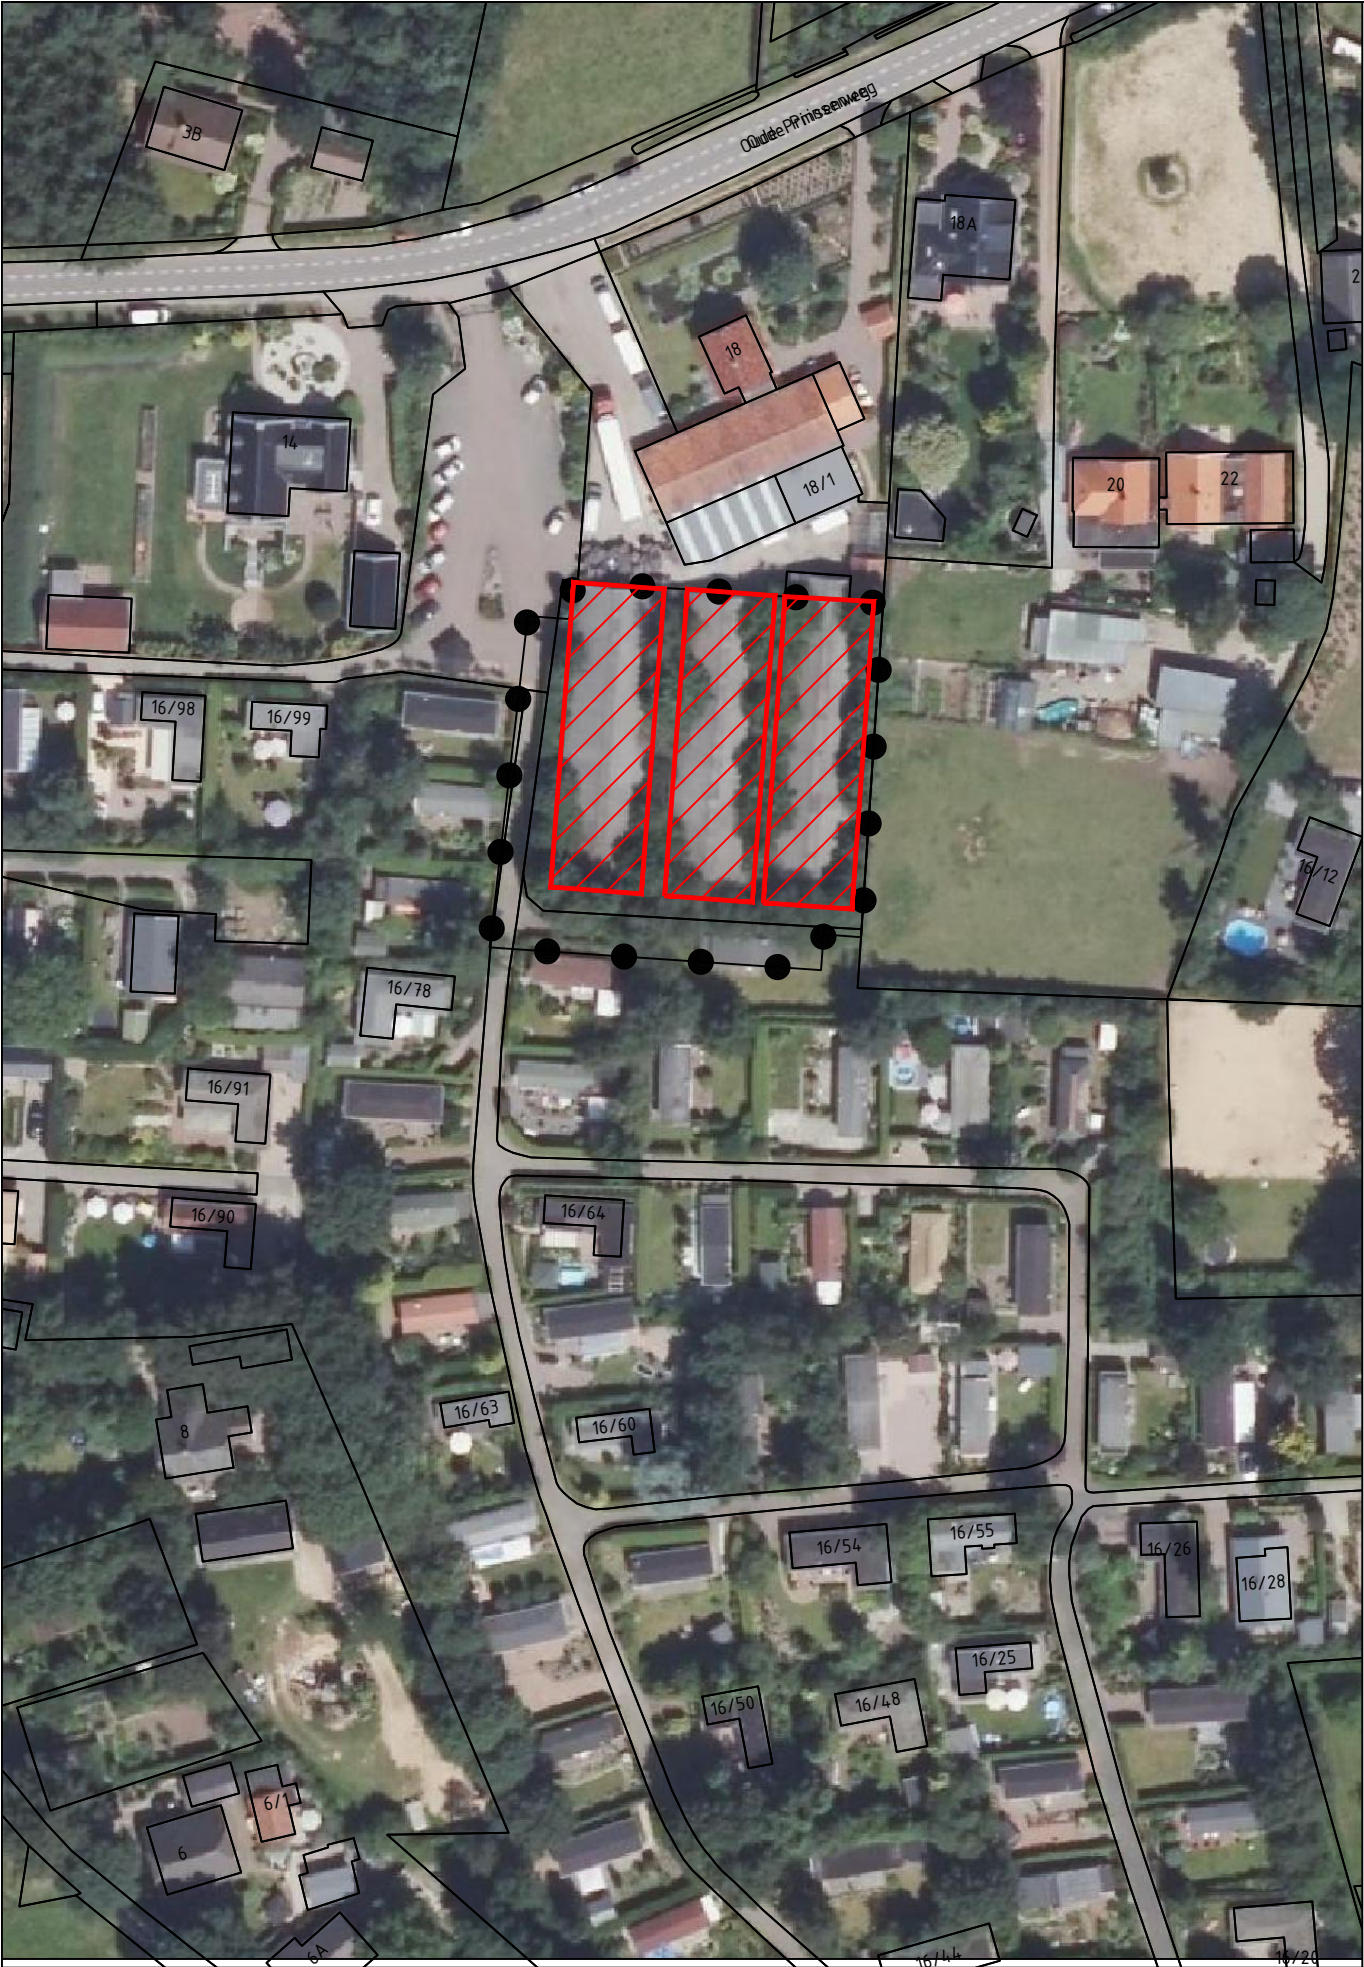


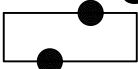

Legenda

Plangebied

-  Uitbreiding Het Prinsenpark
-  te slopen bebouwing

Gemeente Putten
Uitbreiding Het Prinsenpark

Sloopkaart



project	20150887_046		
formaat	A3	vastgesteld	09-05-2019
schaal	1:1000	ontwerp	30-11-2018
kaart	1/1	voorontwerp	
getekend	PVD	concept	12-10-208
idn	NL.IMRO.0273.BPBGoudeprinsenweg-VA01		



Rho

ADVISEURS
VOOR
LEEFRUIMTE

W www.rho.nl
E info@rho.nl