

Legenda


	Plangebied
	Plangebiedgrens
Bestemmingen	
	Agrarisch
	Agrarisch met waarden - Landschap
	Bedrijf
	Bedrijf - Landelijke bedrijven
	Bedrijf - Nutsvoorziening
	Detailhandel
	Horeca
	Kantoor
	Maatschappelijk
	Natuur
	Recreatie - Dagrecreatie
	Recreatie - Verbliffsrecreatie
	Sport
	Verkeer
	Verkeer - Railverkeer
	Water
	Wonen
	Wonen - Landhuis
Dubbelbestemmingen	
	Leiding - Gas
	Leiding - Hoogspanningsverbinding
	Leiding - Riool
	Waarde - Archeologie 1
	Waarde - Archeologie 2
	Waarde - Archeologie 3
	Waarde - Archeologie 4
	Waterstaat - Waterkering
Gebiedsaanduidingen	
	geluidzone - industrie
	overige zone - arkenheeen, veluwerandmeren en veluwe
	overige zone - ehs natuur
	overige zone - ehs verweving en verbindingzone
	overige zone - extensief rood zwermgebied
	overige zone - grootschalig waardevol open gebied
	overige zone - intensief rood zwermgebied
	overige zone - landgoed
	overige zone - uyenborgh
	overige zone - waardevol landschap
	overige zone - waardevol open en besloten gebied
	reconstructiewetzone - extensiveringsgebied
	reconstructiewetzone - landbouwontwikkelingsgebied
	veiligheidszone - lpg
	vrijwaringszone - dijk
	vrijwaringszone - spoor
Functieaanduidingen	
	bedrijfswoning
	cultuurhistorische waarden
	detailhandel
	evenemententerrein
	gemaal
	horeca
	intensieve veehouderij
	jachthaven
	kampeerboerderij
	kantoor
	kantoor uitgesloten
	onderwijs
	opslag
	parkeerterrein
	recreatiewoning
	religie
	specifieke vorm van agrarisch - boerderijwinkel
	specifieke vorm van agrarisch - bollenwasserij
	specifieke vorm van agrarisch - bouwnijverheid
	specifieke vorm van agrarisch - buurtvergister
	specifieke vorm van agrarisch - duurzame energie
	specifieke vorm van agrarisch - groot agrarisch bedrijf
	specifieke vorm van agrarisch - houtbewerkingsbedrijf
	specifieke vorm van agrarisch - keukenmontagebedrijf
	specifieke vorm van agrarisch - middelgroot agrarisch bedrijf
	specifieke vorm van agrarisch - schapenservice en afrasteringenbedrijf
	specifieke vorm van agrarisch - tuindecoratie
	specifieke vorm van agrarisch - tunnelkassen
	specifieke vorm van bedrijf - adviesbureau
	specifieke vorm van bedrijf - afsluiterlocatie
	specifieke vorm van bedrijf - agrarisch loonwerkbedrijf en hoveniersbedrijf
	specifieke vorm van bedrijf - assemblage en verkoop van aanhangwagens
	specifieke vorm van bedrijf - autorijschool
	specifieke vorm van bedrijf - autosloperij

Functieaanduidingen (vervolg)

	specifieke vorm van bedrijf - bed en breakfast en pedicuresalon
	specifieke vorm van bedrijf - beveiligingsbedrijf
	specifieke vorm van bedrijf - bewerking en handel in rondhout
	specifieke vorm van bedrijf - bouwnijverheid
	specifieke vorm van bedrijf - computerservice en informatietechnologie
	specifieke vorm van bedrijf - constructiebedrijf
	specifieke vorm van bedrijf - dierenarts
	specifieke vorm van bedrijf - eierhandel
	specifieke vorm van bedrijf - elektrotechnisch bedrijf
	specifieke vorm van bedrijf - fouragebedrijf
	specifieke vorm van bedrijf - gasulstation
	specifieke vorm van bedrijf - grondwerkbedrijf
	specifieke vorm van bedrijf - handel in / opslag van planten
	specifieke vorm van bedrijf - handel in landbouwgewassen
	specifieke vorm van bedrijf - hondendclub
	specifieke vorm van bedrijf - hondenkennel
	specifieke vorm van bedrijf - hondenpension
	specifieke vorm van bedrijf - hout- en groenhandel
	specifieke vorm van bedrijf - hoveniersbedrijf
	specifieke vorm van bedrijf - installatiebedrijf
	specifieke vorm van bedrijf - isolatiebedrijf
	specifieke vorm van bedrijf - kalvergielinstallatie
	specifieke vorm van bedrijf - kalvermelkbedrijf
	specifieke vorm van bedrijf - landbouwmechanisatiebedrijf
	specifieke vorm van bedrijf - loonbedrijf
	specifieke vorm van bedrijf - loonbedrijf en handelsbedrijf in agrarische producten
	specifieke vorm van bedrijf - naaiatelier
	specifieke vorm van bedrijf - opslag bouwmaterialen
	specifieke vorm van bedrijf - opslag decoratiemateriaal
	specifieke vorm van bedrijf - opslag en handel in metalen en machines
	specifieke vorm van bedrijf - opslag en handel in veevoedersilos
	specifieke vorm van bedrijf - opslag en kantoor
	specifieke vorm van bedrijf - opslag, kantoor en handel en reparatie van machines
	specifieke vorm van bedrijf - paardendekenwasserij en reparatieservice
	specifieke vorm van bedrijf - pluimveeslachterij
	specifieke vorm van bedrijf - poeliersbedrijf
	specifieke vorm van bedrijf - reclamebureau
	specifieke vorm van bedrijf - repareren en assembleren machines
	specifieke vorm van bedrijf - rietdekkersbedrijf
	specifieke vorm van bedrijf - rioolwateroverstort
	specifieke vorm van bedrijf - telecommunicatiemast
	specifieke vorm van bedrijf - timmerwerkplaats
	specifieke vorm van bedrijf - transformatorstation
	specifieke vorm van bedrijf - transportbedrijf
	specifieke vorm van bedrijf - transportbedrijf annex bewerking en handel rondhout
	specifieke vorm van bedrijf - veetransportbedrijf
	specifieke vorm van bedrijf - vleesbewerkingsbedrijf
	specifieke vorm van bedrijf - wegenbouwbedrijf, rioleringsbedrijf en handel/ productie tbv wegenbouw
	specifieke vorm van bedrijf - zand- en grindhandel
	specifieke vorm van detailhandel - aquariumzaak
	specifieke vorm van detailhandel - boerderijwinkel en theehuis
	specifieke vorm van detailhandel - bouwmarkt
	specifieke vorm van detailhandel - fietsenzaak
	specifieke vorm van detailhandel - kachelhandel
	specifieke vorm van detailhandel - machines tbv groen en tuinonderhoud
	specifieke vorm van detailhandel - meubelhandel
	specifieke vorm van detailhandel - slijterij
	specifieke vorm van detailhandel - warenhuis
	specifieke vorm van horeca - conferentieoord
	specifieke vorm van horeca - hotel
	specifieke vorm van horeca - huifkar en ontspanningscentrum
	specifieke vorm van horeca - ontspanningscentrum
	specifieke vorm van horeca - restaurant
	specifieke vorm van horeca - theehuis
	specifieke vorm van maatschappelijk - begraafplaats, aula en kerk
	specifieke vorm van maatschappelijk - grafkelder
	specifieke vorm van maatschappelijk - kinderdagverblijf
	specifieke vorm van maatschappelijk - museumboerderij
	specifieke vorm van maatschappelijk - verenigingsgebouw
	specifieke vorm van maatschappelijk - woonzorgcomplex
	specifieke vorm van natuur - beekweg 10
	specifieke vorm van recreatie - 1
	specifieke vorm van recreatie - 2
	specifieke vorm van recreatie - boerderijwinkel bed en breakfast en recreatieruimte
	specifieke vorm van recreatie - kleinschalig kamperen
	specifieke vorm van recreatie - recreatie eenheden logies
	specifieke vorm van recreatie - recreatieplas
	specifieke vorm van recreatie - stalhouderij
	specifieke vorm van wonen - afslankstudio

Functieaanduidingen (vervolg)

	specifieke vorm van wonen - agrarische nevenactiviteit
	specifieke vorm van wonen - kennis- en opleidingscentrum
	specifieke vorm van wonen - landhuis
	specifieke vorm van wonen - oranjerie
	specifieke vorm van wonen - parkeerplaatsen
	specifieke vorm van wonen - schaapskooi
	specifieke vorm van wonen - watermolen
	specifieke vorm van wonen - wooncomplex
	specifieke vorm van wonen - zakelijke dienstverlening
	speeltuin
	strand
	tuincentrum
	verkoop punt motorbrandstoffen met lpg
	verkoop punt motorbrandstoffen zonder lpg
	volkstuint
	vulpunt lpg
	windturbine
	wonen
	wonen uitgesloten
	zwembad
Bouwvlak	
	bouwvlak
Bouwaanduidingen	
	aaneengebouwd
	specifieke bouwaanduiding - bestaande bebouwing
	specifieke bouwaanduiding - bouwwerken
	specifieke bouwaanduiding - bouwwerken, geen gebouwen zijnde
	specifieke bouwaanduiding - kleine plattelandswoning
	specifieke bouwaanduiding - kleine woning
	twee-aaneen
Maatvoeringaanduidingen	
	maatvoeringsvlak
	maximum bouwhoogte (m)
	maximum goothoogte (m), maximum bouwhoogte (m)
	maximum aantal wooneenheden
	maximum bebouwd oppervlak (m2)
	maximum volume (m3)
	maximum oppervlakte bijgebouwen (m2)
	maximum oppervlakte bijgebouwen en bouwwerken, geen gebouwen zijnde (m2)
Figuren	
	hartlijn leiding - gas
	hartlijn leiding - hoogspanningsverbinding
	hartlijn leiding - riool
	relatie
Verklaring	
	gegevens GBKN
	gegevens Kadastraal

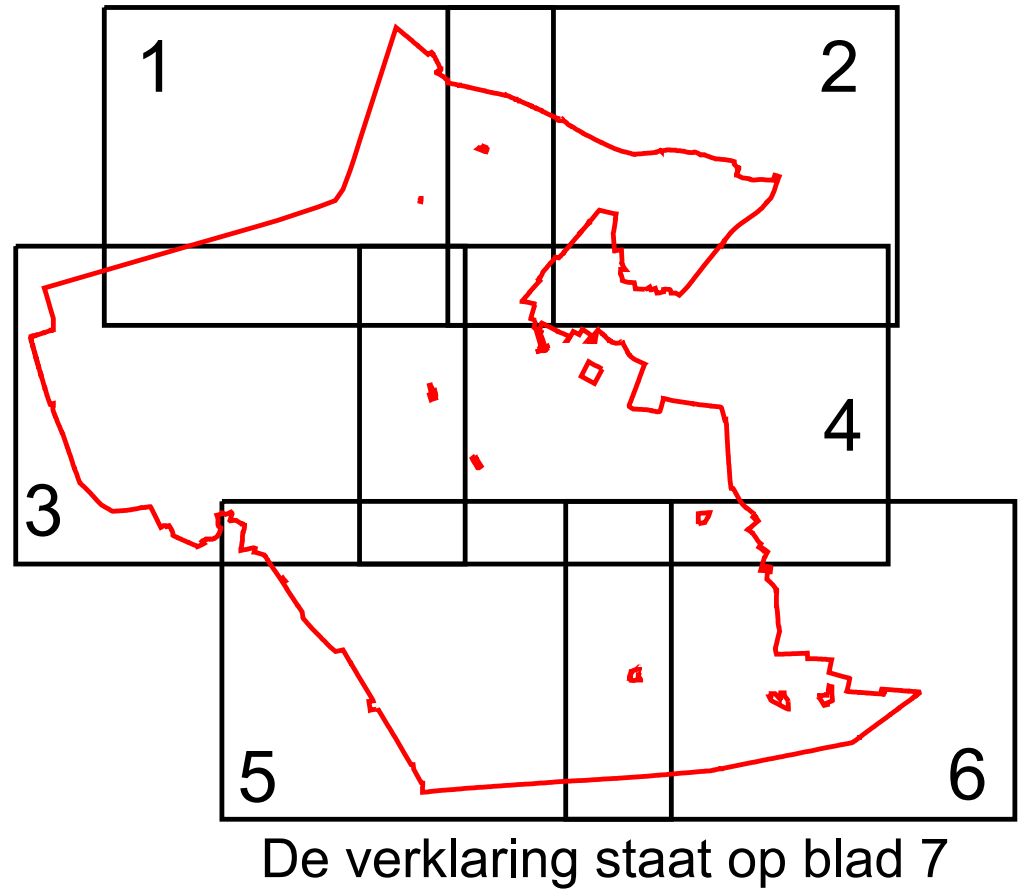

De verklaring staat op blad 7

Gemeente Putten

Bestemmingsplan Westelijk Bultengebied

Blad 7 van 7

Verbeelding

datum: 12-05-2016

schaal: 1 : 5000

papierformaat: 594x1000

status: vastgesteld

projectnr.: 193.00.01.22.08.00

gezien: WB

NL.IMRO.0273.BPGWBultengebied-VA02

BügelHajema
Plan voor ideeën

BügelHajema Adviseurs bv, Bureau voor Ruimtelijke Ordening en Milieu BNSP
Postbus 2153, 3800 CD Amersfoort T 033 455 65 45 E amersfoort@buegelhajema.nl
W www.buegelhajema.nl