




De verklaring staat op blad 7

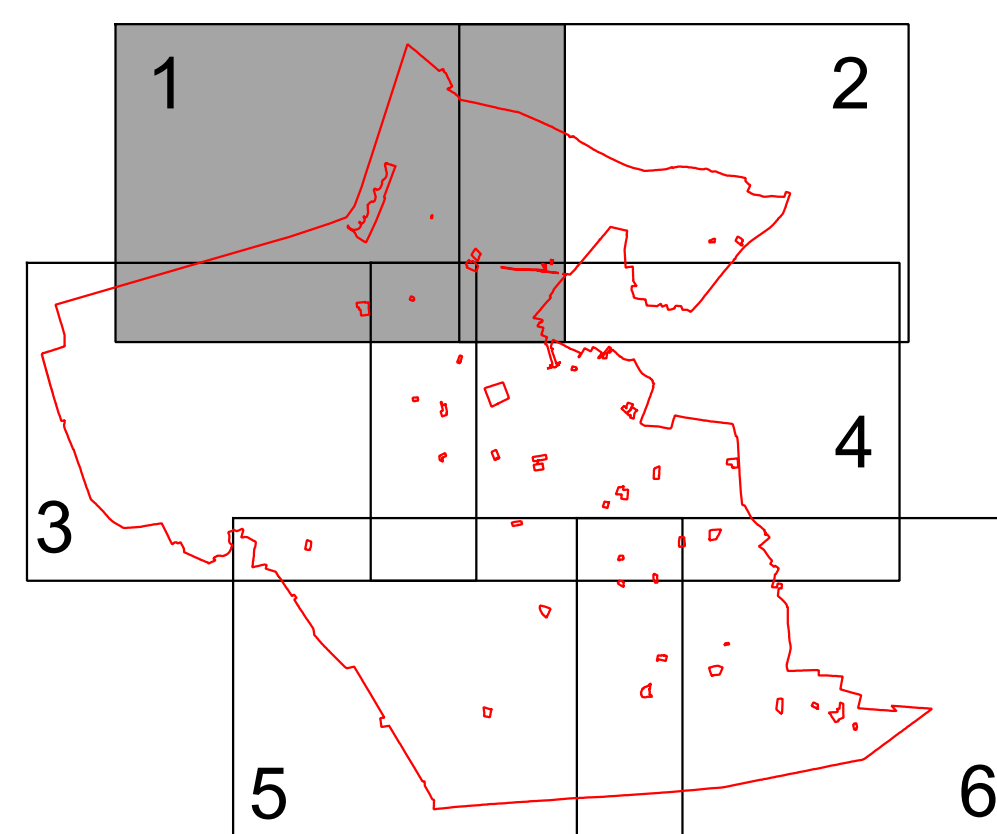

Gemeente Putten
Veegplan Westelijk Buitengebied
Blad 1 van 7
Verbeelding

datum: 09-01-2018
 schaal: 1 : 5000
 papierformaat: A0
 status: ontwerp
 projectnr.: 193.00.30.00.00.00
 gezien: NG
 NL.IMRO.0273.BPGWVeeoppleen-ON01



BügelHajema
Plek voor ideeën

BügelHajema Adviseurs bv, Bureau voor Ruimtelijke Ordening en Milieu BNSP
Postbus 2153, 3800 CD Amersfoort t 033 465 65 45 e amersfoort@bugelhajema.nl
W www.bugelhajema.nl