




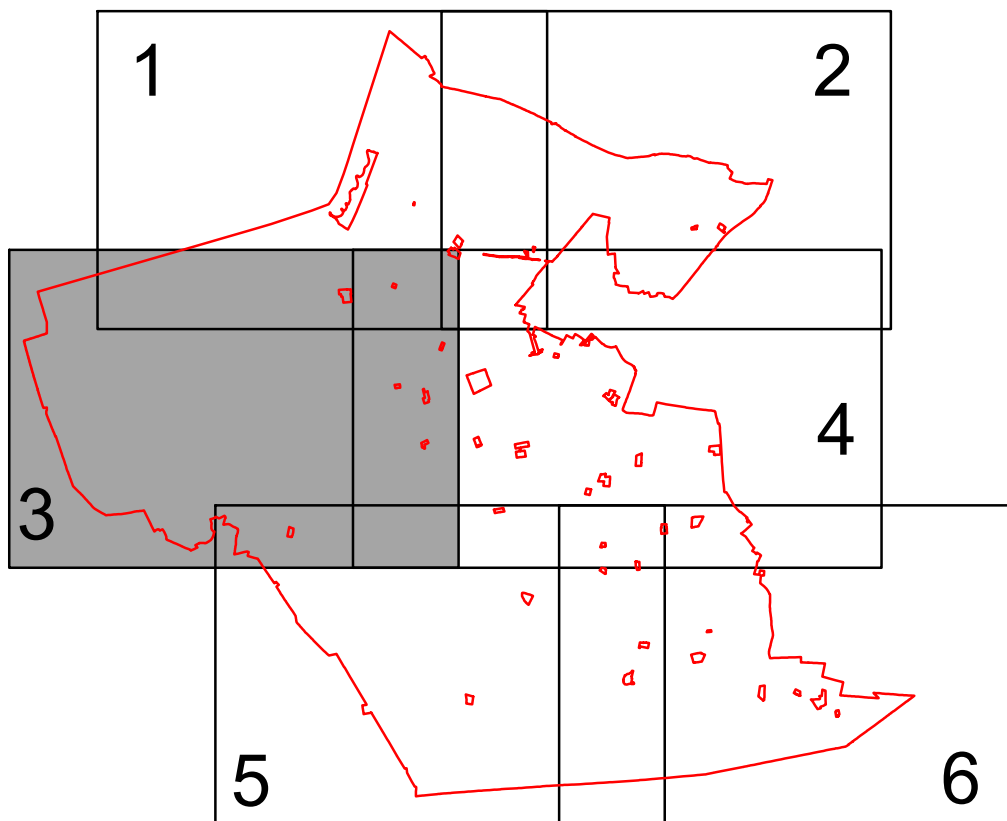

Gemeente Putten
Veeplan Westelijk Bultengebied
Blad 3 van 7
Verbeelding

datum: 08-07-2020
schaal: 1 : 5000
papierformaat: A0
status: vastgesteld
projectnr.: 193.00.30.00.00.00
gezien: NG
NL.IMRO.0213.NPDWVeeplan-VA02



BügelHajema
Samen voor de leefomgeving

BügelHajema Adviseurs bv, Bureau voor Ruimtelijke Ordening en Milieu B&O
Postbus 2152, 3820 CD Amersfoort • 033 455 85 45 • amersfoort@buegelhajema.nl
www.buegelhajema.nl