




De verklaring staat op blad 7

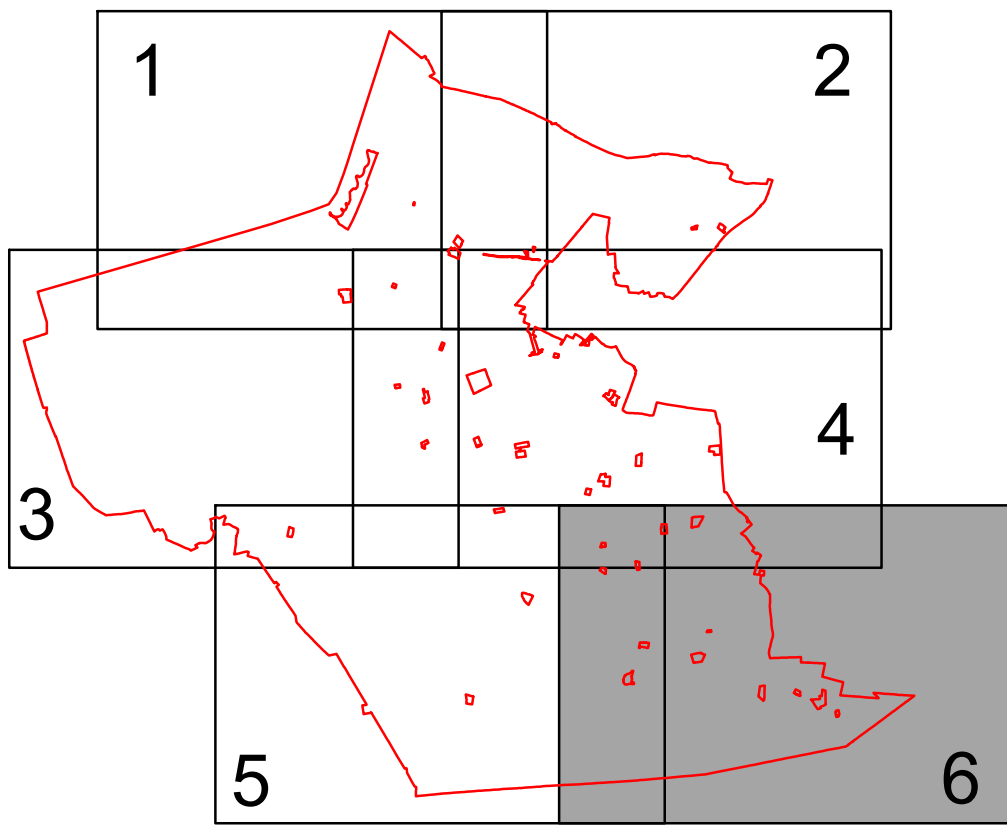

Gemeente Putten

Veegplan Westelijk Bultengebied

Blad 6 van 7

Verbeelding

datum: 08-07-2020

schaal: 1 : 5000

paperformaat: A0

status: vastgesteld

projectnr.: 193.00.30.00.00.00

gezien: NG

NL.IMRO.0213.RPBGW-Veegplan-VA02



BügelHajema
Samen voor de leefomgeving

BügelHajema Adviseurs bv, Bureau voor Ruimtelijke Ordening en Milieu B&O
Postbus 2152, 3820 CD Amersfoort • 033 455 85 41 • amersfoort@buegelhajema.nl
www.buegelhajema.nl