



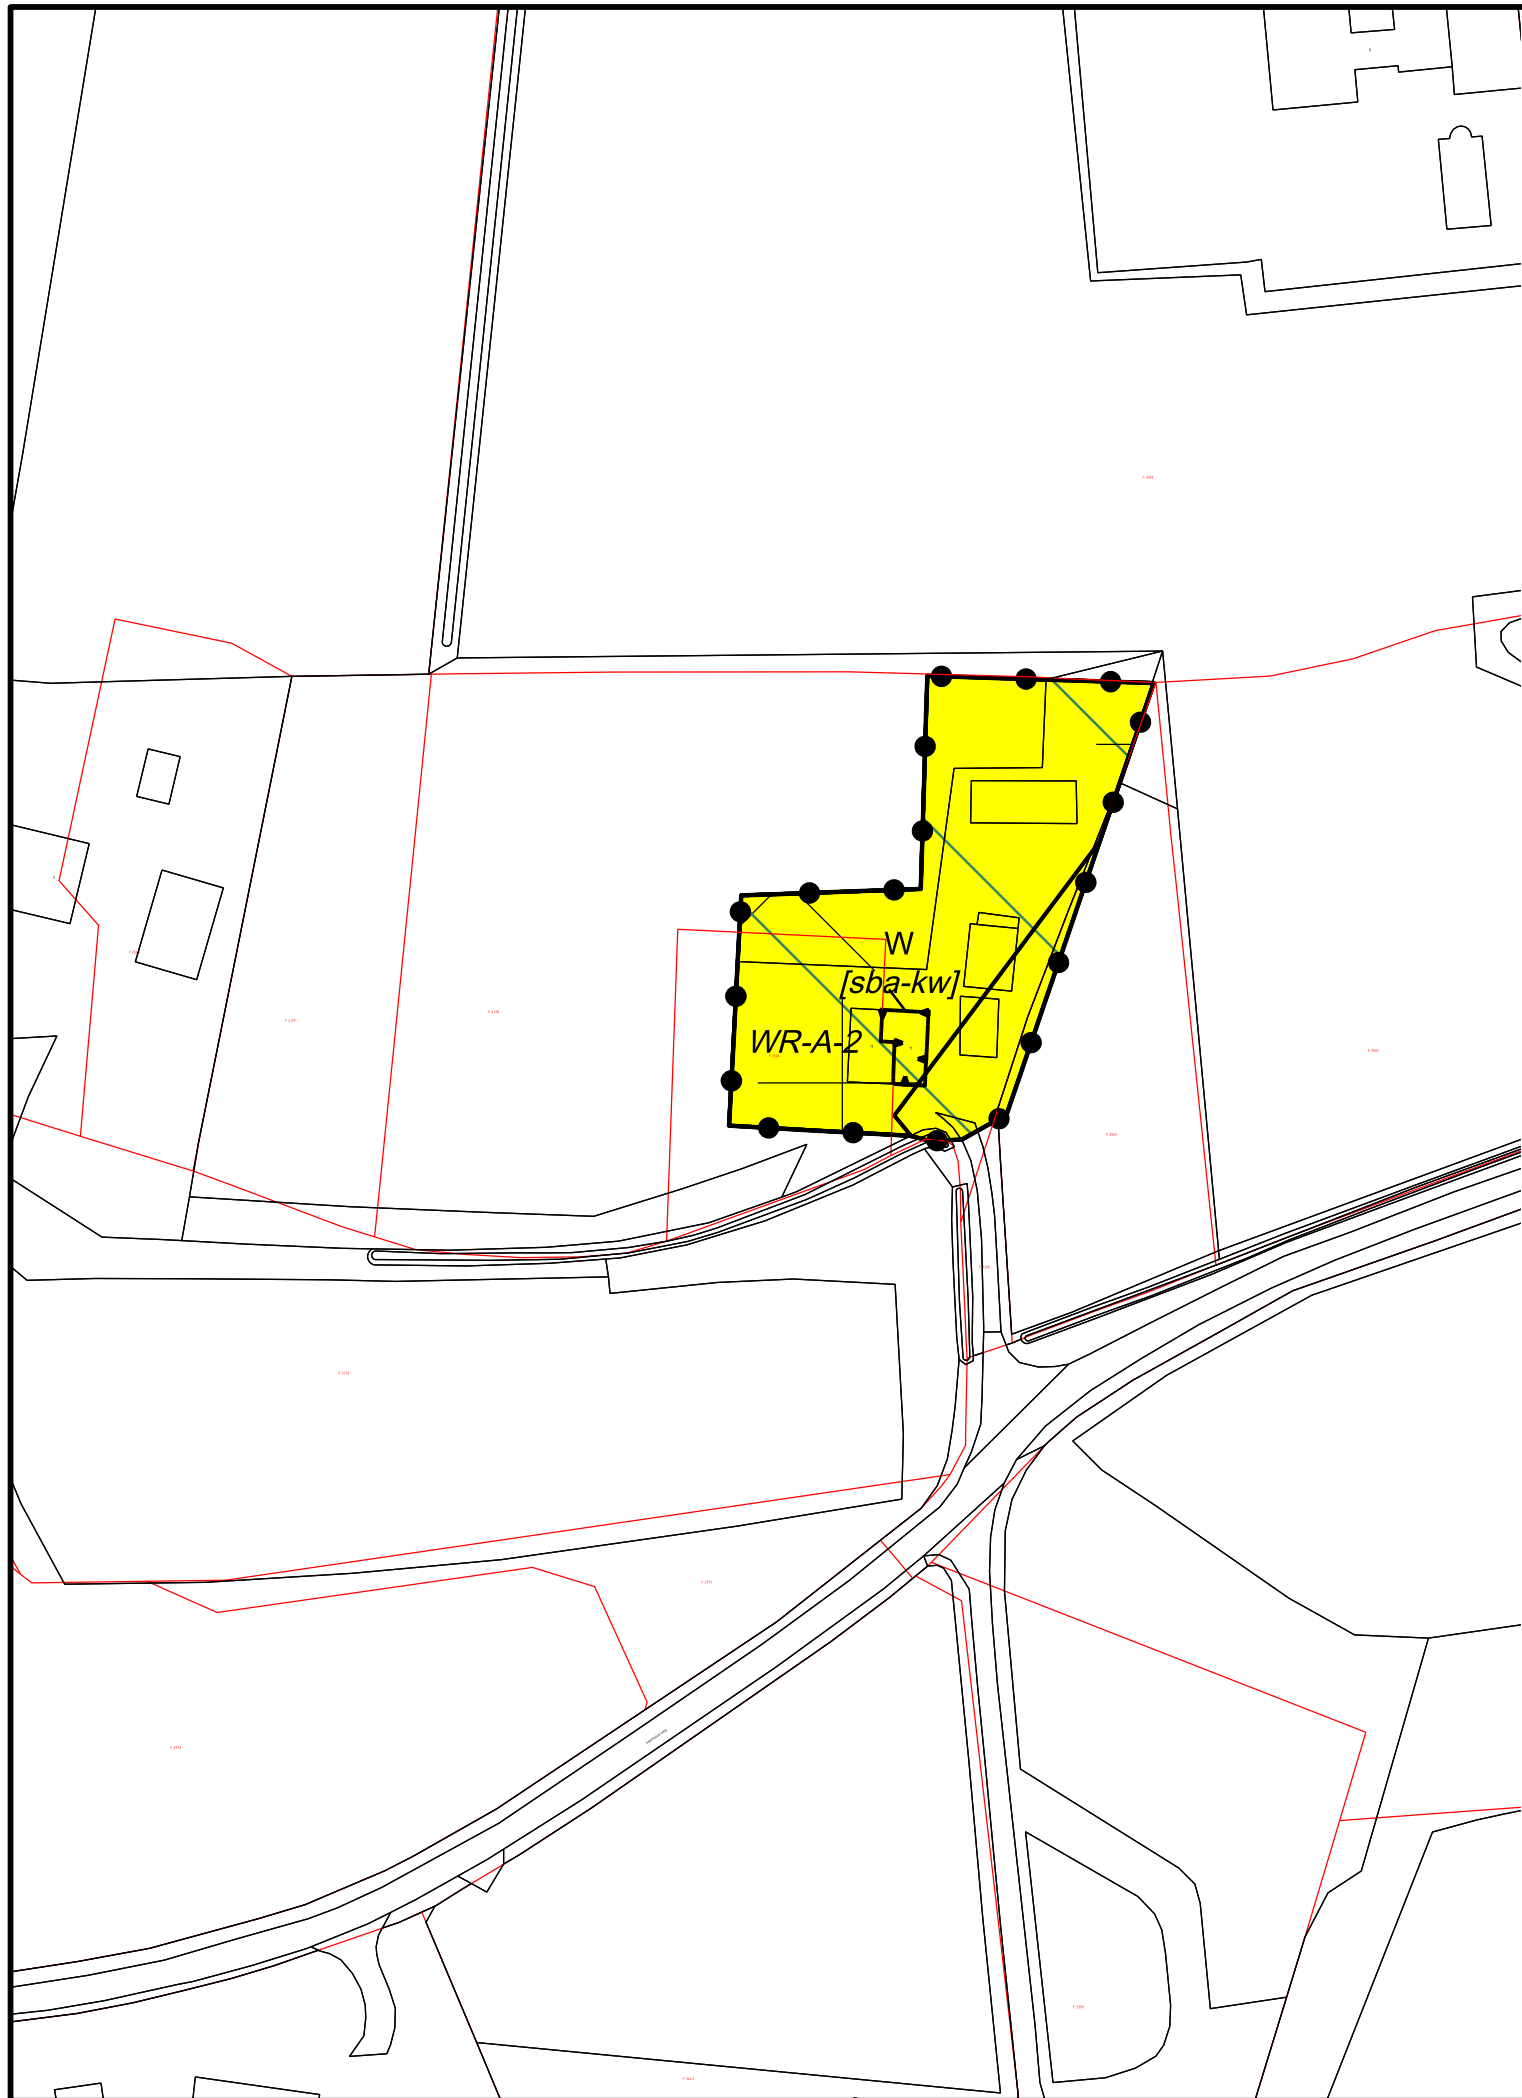

Gemeente Putten
Bestemmingsplan Westelijk Buitengebied, langdurige woonsituaties
Veenhuizerweg 11, Putten
Verbeelding

datum: 08-07-2021
schaal: 1 : 1000 (A3)
status: vastgesteld
projectnr.: P000020
gezien: NG
NL.IMRO.0273.BPBGlangwoon-VA01

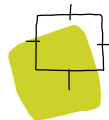

BügelHajema
Ruimte voor de leefomgeving

BügelHajema Adviseurs bv, Bureau voor Ruimtelijke Ordening en Milieu BNSP
T 0592 316 206 E assen@bugelhajema.nl W www.bugelhajema.nl