


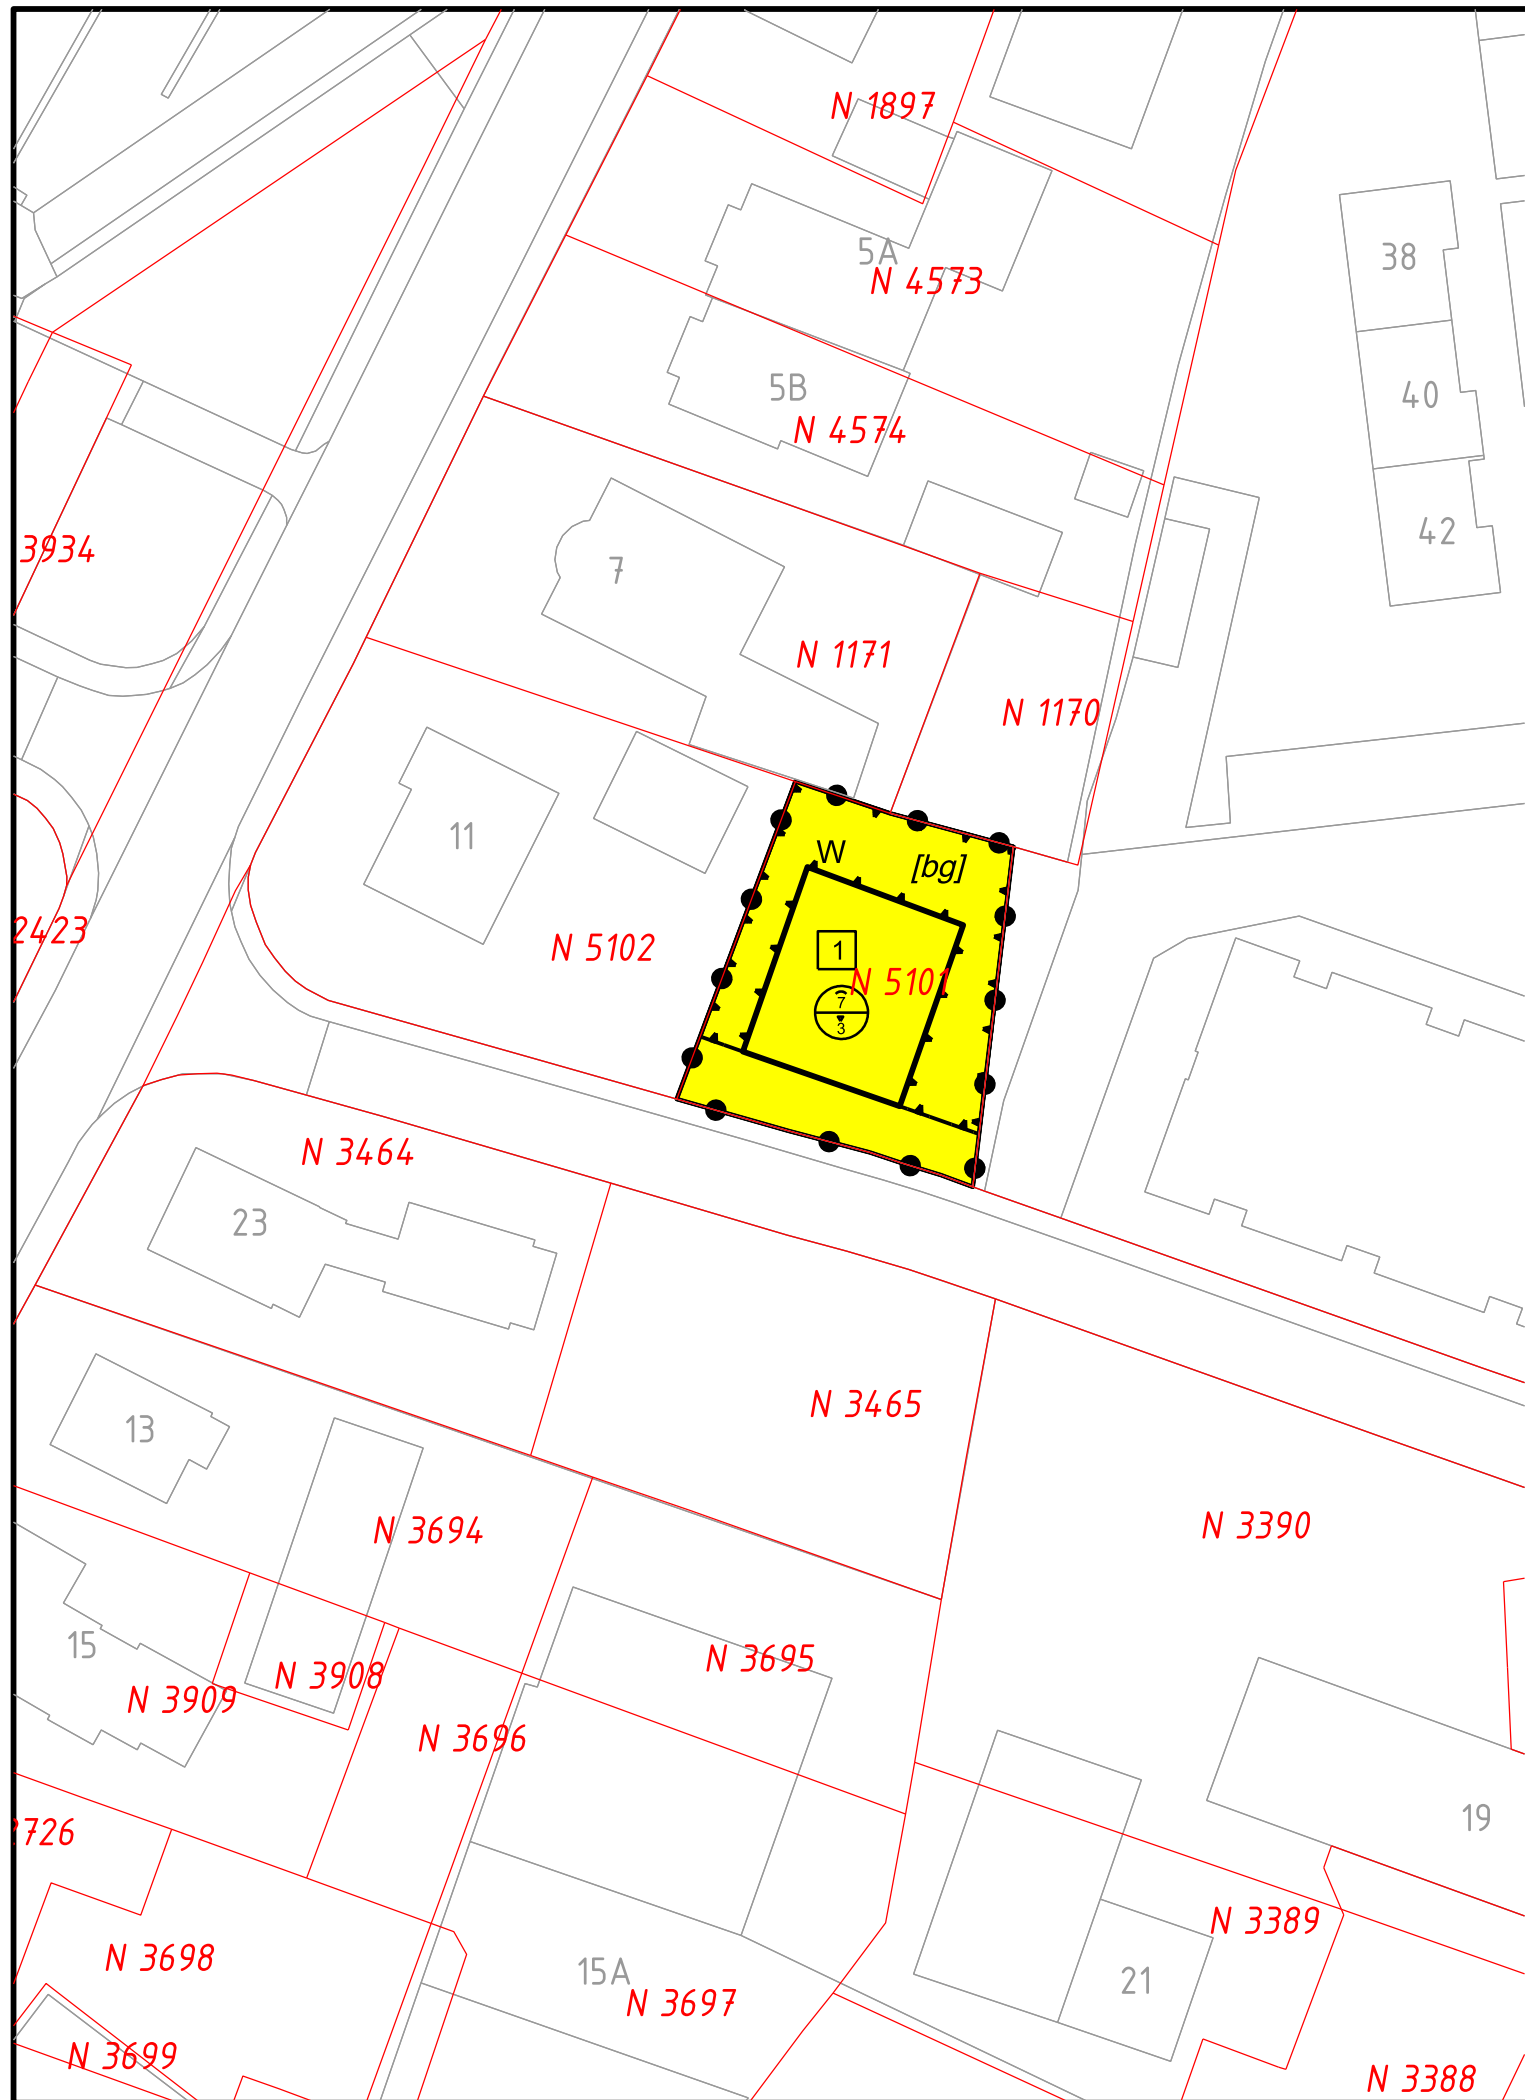

- Legenda
- Plangebied
 - Bestemming
 - Wonen
 - Bouwvlak
 - bouwvlak
 - Bouwaanduiding
 - bijgebouwen
 - Maatvoeringaanduidingen
 - maatvoeringsvlak
 - maximum goothoogte (m), maximum bouwhoogte (m)
 - maximum aantal wooneenheden

Verklaring

BGT en DKK 08-11-2023

Gemeente Putten

Bestemmingsplan Achter Halvinkhuizerweg 11

Verbeelding

datum:	09-11-2023
schaal:	1 : 500 (A3)
status:	ontwerp
projectnr.:	001712
gezien:	JB
NL.IMRO.0273.BPBKACHTHALVINK11-ON01	

BügelHajema
Ruimte voor de leefomgeving

BügelHajema Adviseurs, adviseurs voor leefomgeving en omgevingsrecht BNSP
Vaart NZ 50, 9401 GN Assen T 0592 316 206 E info@bugelhajema.nl
W www.bugelhajema.nl