


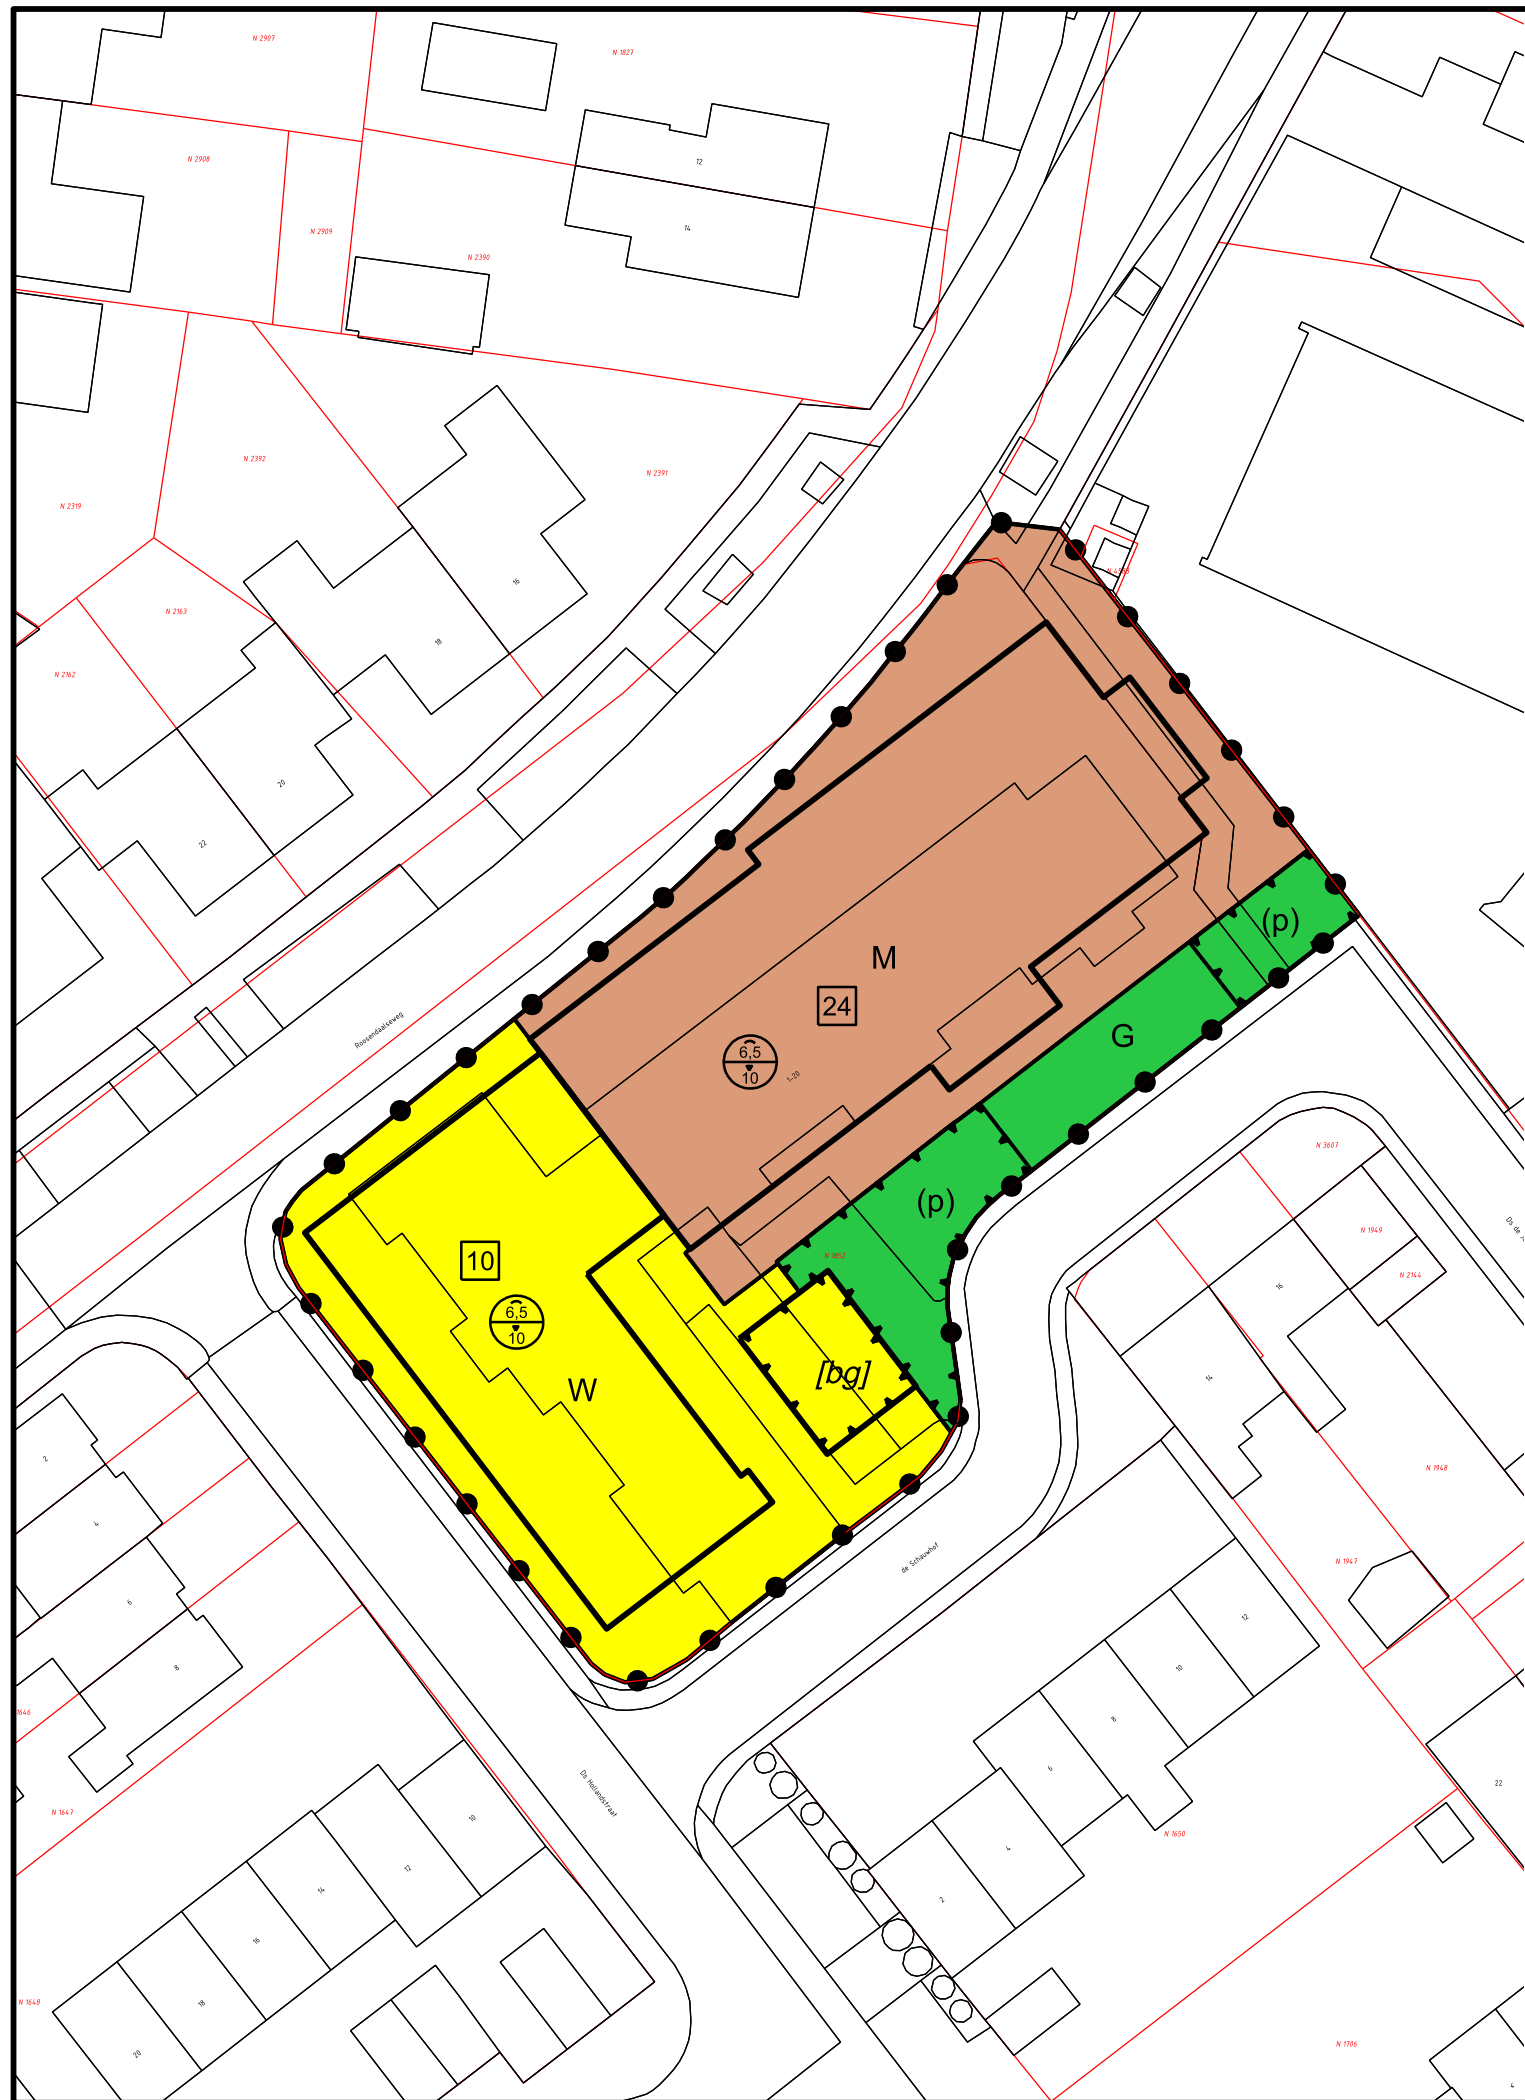

Legenda
 Plangebied

Bestemmingen
 Groen
 Maatschappelijk
 Wonen

Functieaanduiding
 parkeerterrein

Bouwvlak
 bouwvlak

Bouwaanduiding
 bijgebouwen

Maatvoeringaanduidingen
 maatvoeringsvlak
 maximum goothoogte (m), maximum bouwhoogte (m)
 maximum aantal wooneenheden

Verklaring
 BGT en BRK 2021-03-04

Gemeente Putten
Bestemmingsplan De Schauwhof
Verbeelding

datum: 10-06-2021
schaal: 1 : 500 (A3)
status: ontwerp
projectnr.: P000083
gezien: JP
NL.IMRO.0273.BPBKDeSchauwhof-ON01

BügelHajema
Ruimte voor de leefomgeving
BügelHajema Adviseurs bv, Bureau voor Ruimtelijke Ordening en Milieu BNSP
T 0592 316 206 E assen@bugelhajema.nl W www.bugelhajema.nl