


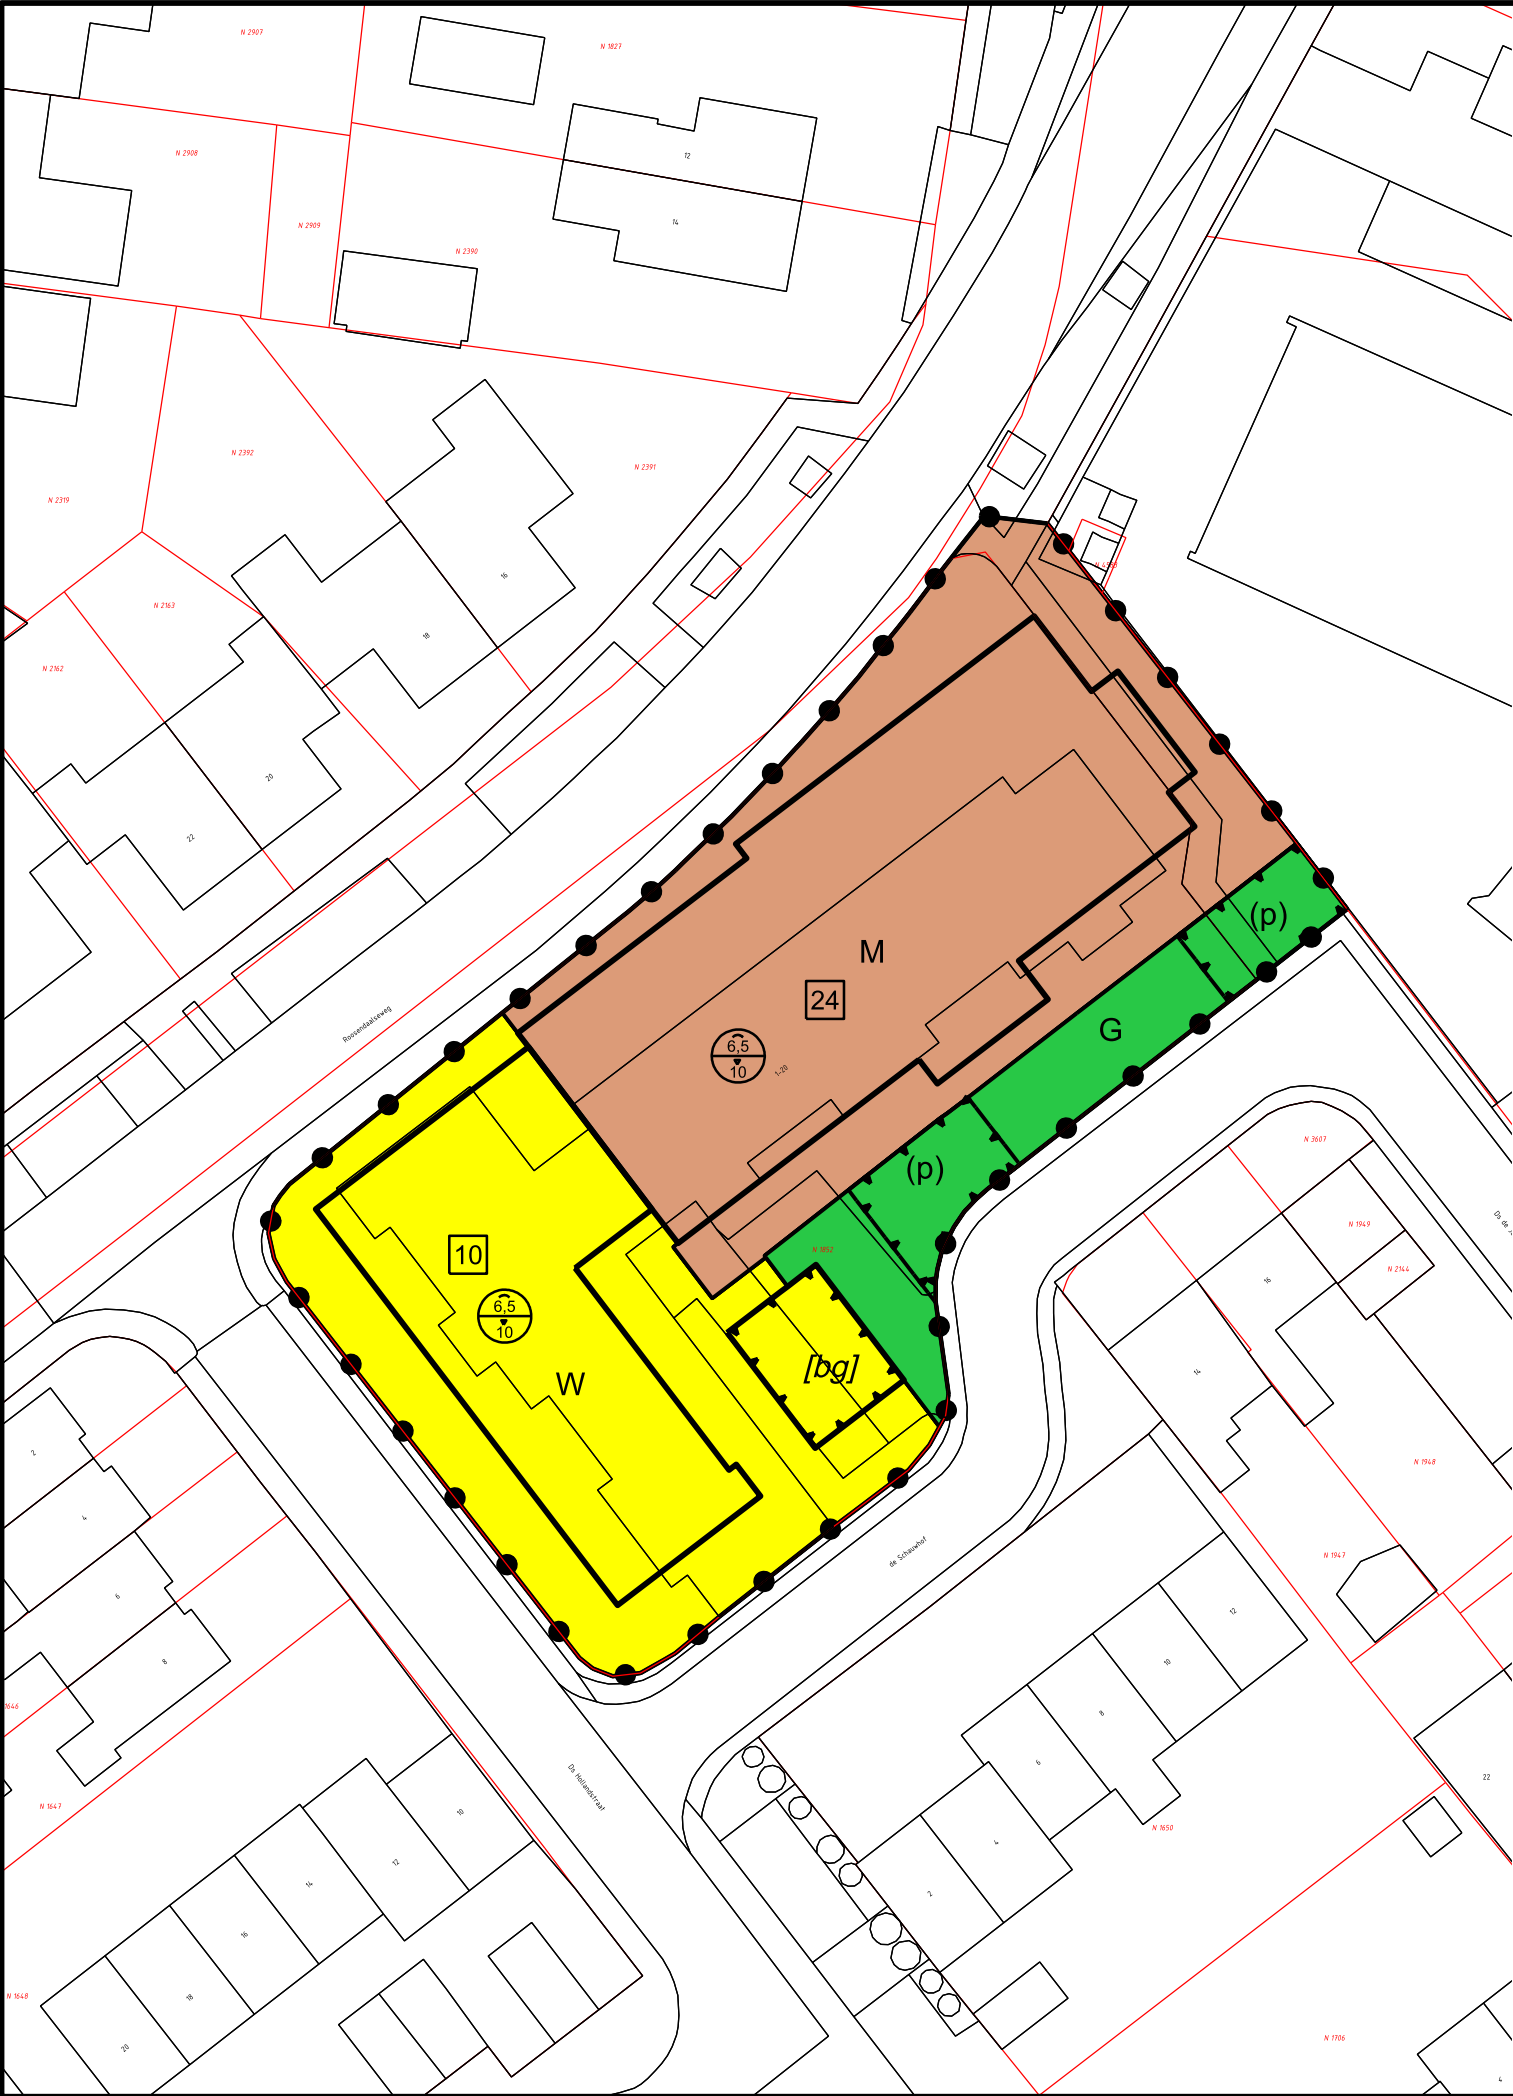

Legenda

Plangebied

Bestemmingen

Groen

Maatschappelijk

Wonen

Functieaanduiding

(p) parkeerterrein

Bouwvlak

bouwvlak

Bouwaanduiding

[bg] bijgebouwen

Maatvoeringaanduidingen

maatvoeringsvlak

maximum goothoogte (m), maximum bouwhoogte (m)

maximum aantal wooneenheden

Verklaring

BGT en BRK 2021-03-04

Gemeente Putten

Bestemmingsplan De Schauhof

Verbeelding

datum: 07-07-2022

schaal: 1 : 500 (A3)

status: vastgesteld

projectnr.: P000083

gezien: JP

NL.IMRO.0273.BPBKDeSchauhof-VA01

BügelHajema

Ruimte voor de leefomgeving

BügelHajema Adviseurs bv, Bureau voor Ruimtelijke Ordening en Milieu BNSP

T 0592 316 206 E assen@bugelhajema.nl W www.bugelhajema.nl