



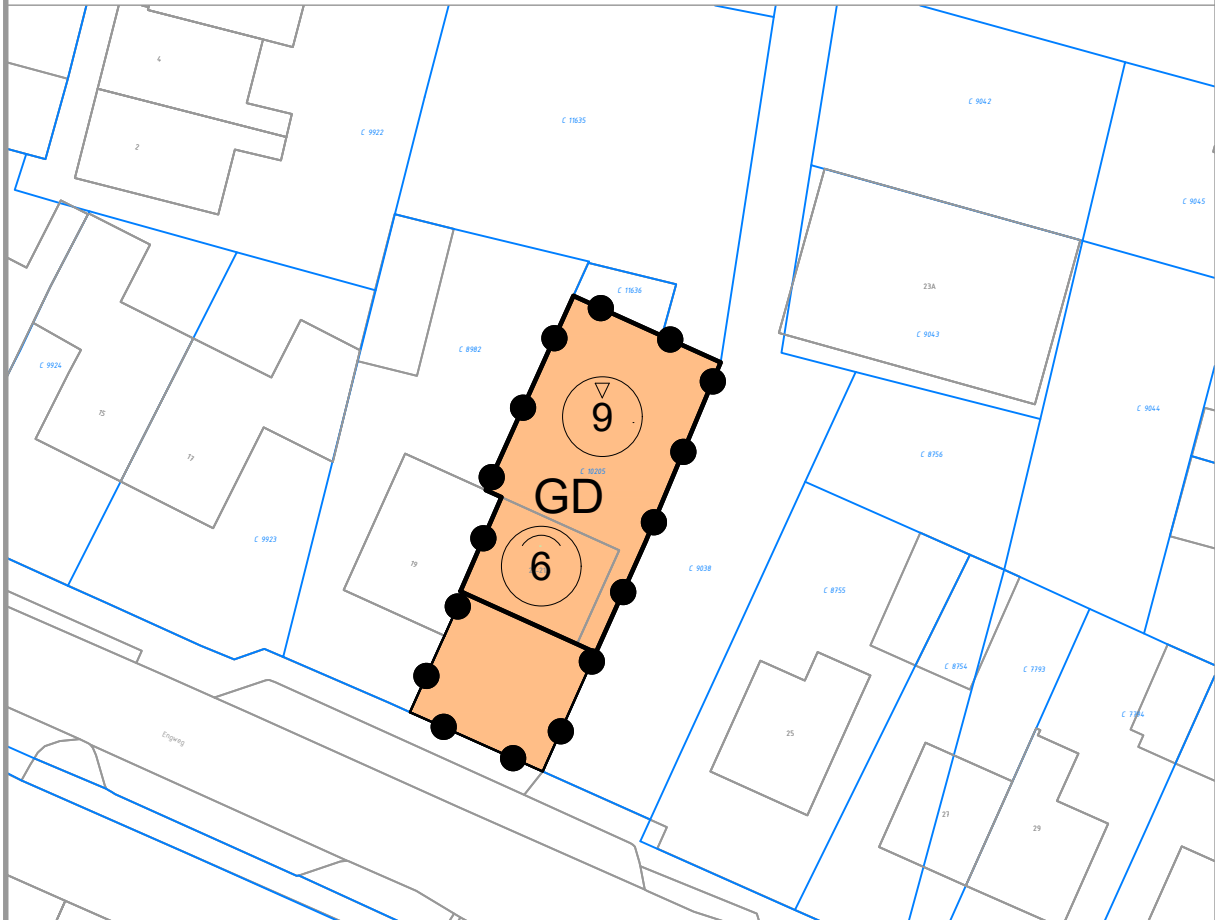

Schaal: 1:1000



Schaal: 1:500

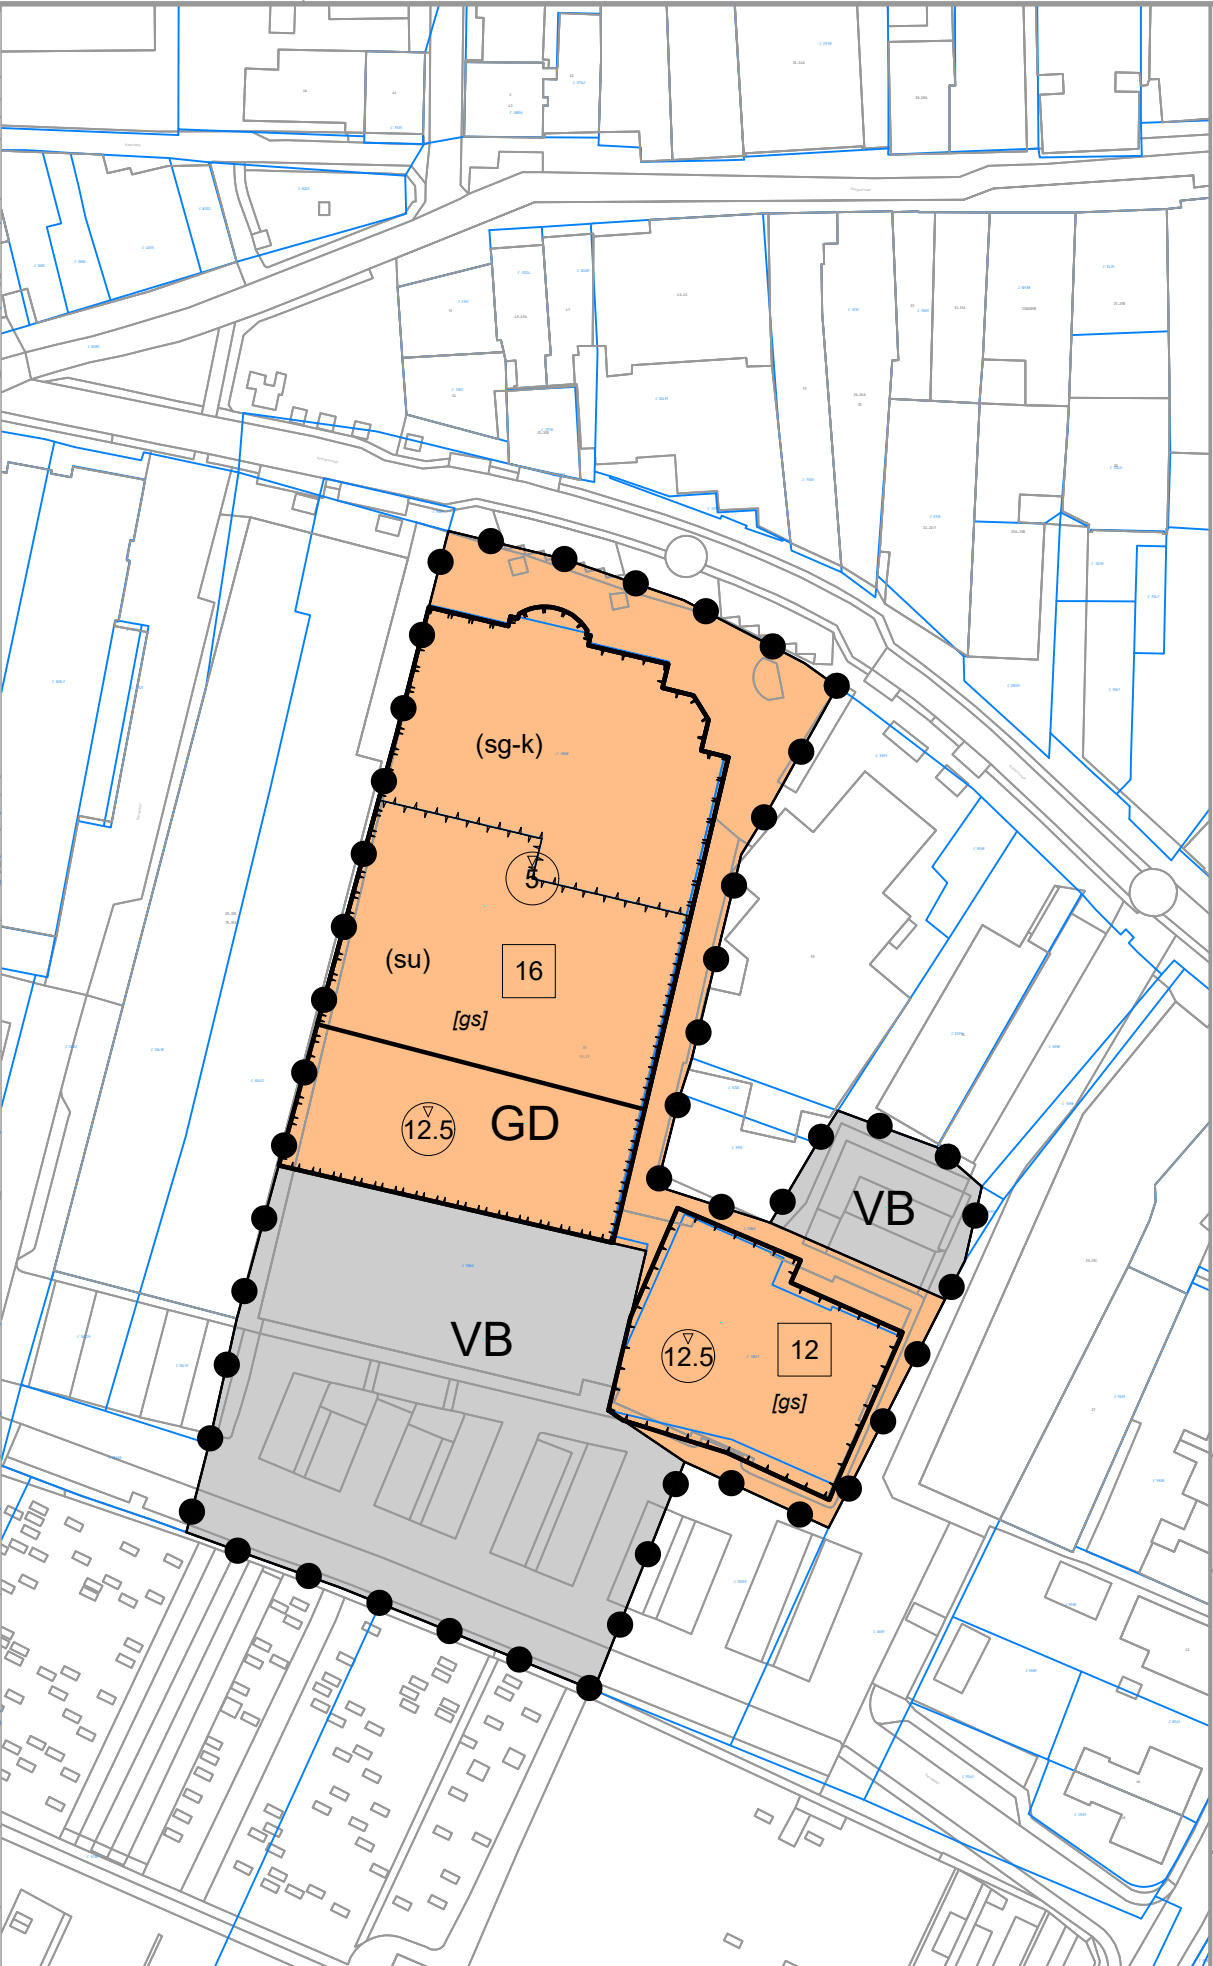

Schaal: 1:1000

LEGENDA

Plangebied

Plangebiedgrens

Enkelbestemmingen

- GD Gemengd
- T Tuin
- VB Verkeer - Verblijfsgebied
- W Wonen

Bouwvlakken

bouwvlak

Bouwaanduidingen

- [gs] gestapeld
- [ka] karakteristiek

Funcieaanduidingen

- [su] supermarkt
- [sg-k] specifieke vorm van gemengd - kringloopwinkel

Maatvoeringen

- 12 maximum aantal wooneenheden
- 12.5 maximum bouwhoogte (m)
- 6 maximum goothoogte (m)
- 6/10 maximum goothoogte (m) maximum bouwhoogte (m)

Verklaring

Topografische en kadastrale gegevens

Versiebeheer:

Versie A Datum 02-11-2021 Tekenaar FH

Gemeente Putten
Gervenhof & Dorpsstraat e.o.
NL.IMRO.0273.02730-ON01

Tekeninggegevens:

Datum 02-11-2021 Projectnummer K 19305
Tekenaar FH Variant 1
Schaal - Blad 1
Formaat A3



Ruimtelijke plannen
Omgevingsvergunningen
Bezwaar en beroep
Ruimtelijk en juridisch advies
Kerkewijk 117
3904 JB Veenendaal
tel. 0318 - 51 92 68