



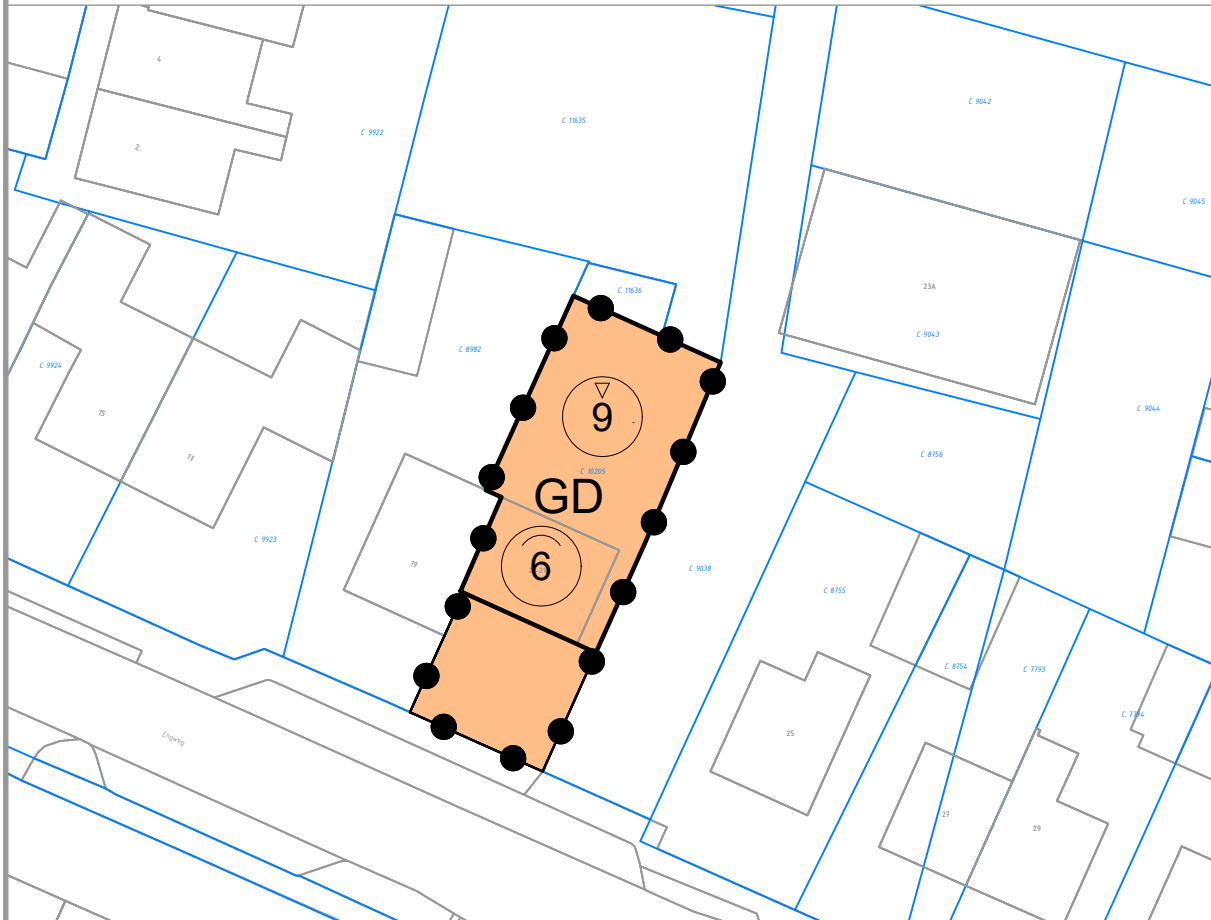

Schaal: 1:1000



Schaal: 1:500

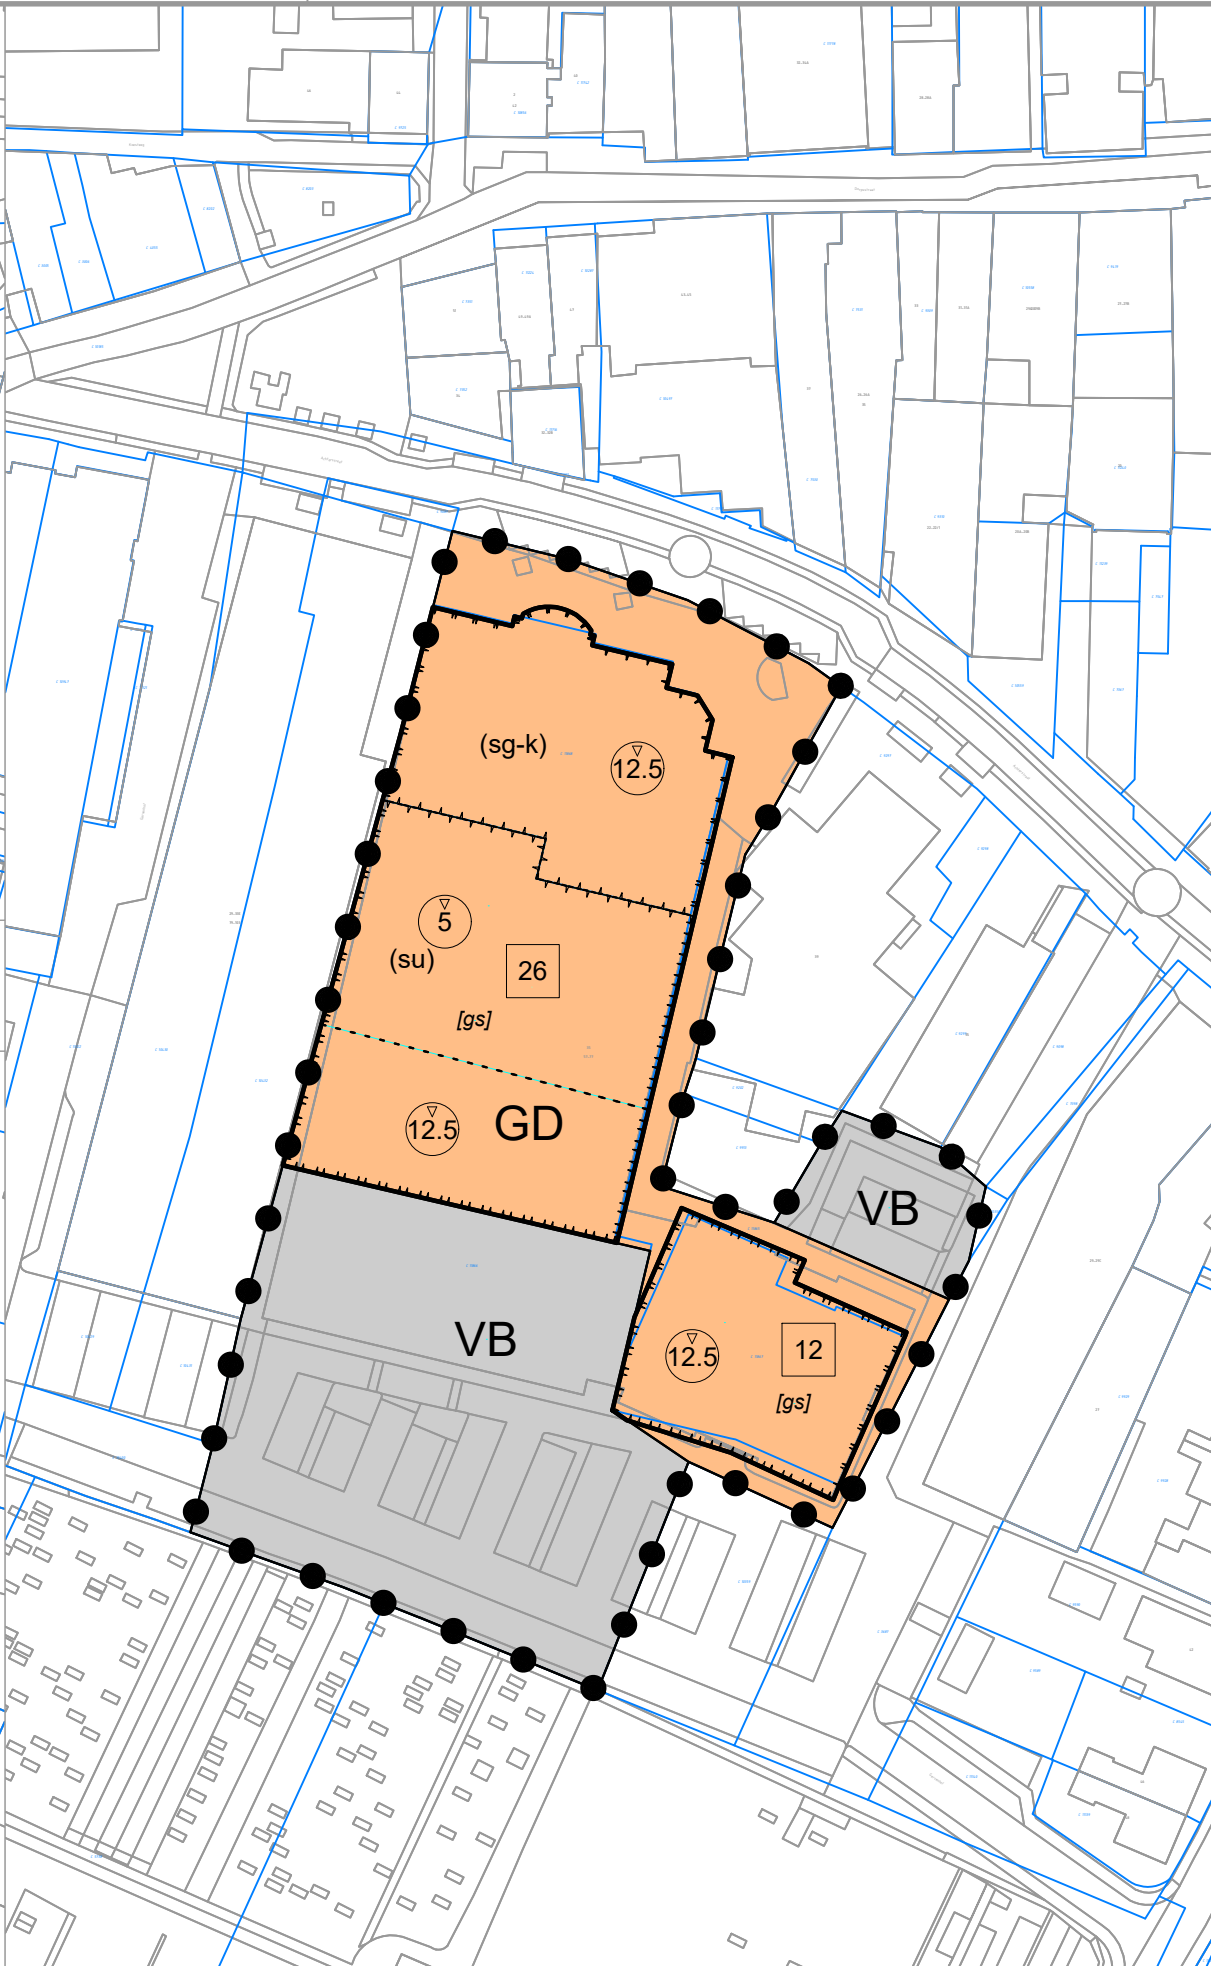

Schaal: 1:1000

LEGENDA

Plangebied

Plangebiedgrens

Enkelbestemmingen

GD Gemengd

T Tuin

VB Verkeer - Verblijfsgebied

W Wonen

Bouwvlakken

bouwvlak

Bouwaanduidingen

[gs] gestapeld

[ka] karakteristiek

Functionaanduidingen

[su] supermarkt

[sg-k] specifieke vorm van gemengd - kringloopwinkel

Maatvoeringen

12 maximum aantal wooneenheden

12.5 maximum bouwhoogte (m)

6 maximum goothoogte (m)

6 maximum goothoogte (m)
10 maximum bouwhoogte (m)

Verklaring

Topografische en kadastrale gegevens

Versiebeheer:

Versie A Datum 10-02-2023 Tekenaar FH

Gemeente Putten
Gervenhof & Dorpsstraat e.o.
NL.IMRO.0273.02730-ON02

Tekeninggegevens:

Datum 10-02-2023 Projectnummer K 19305
Tekenaar FH Variant 1
Schaal - Blad 1
Formaat A3



Ruimtelijke plannen
Omgevingsvergunningen
Bezwaar en beroep
Ruimtelijk en juridisch advies

Kerkewijk 117
3904 JB Veenendaal
tel. 0318 - 51 92 68