


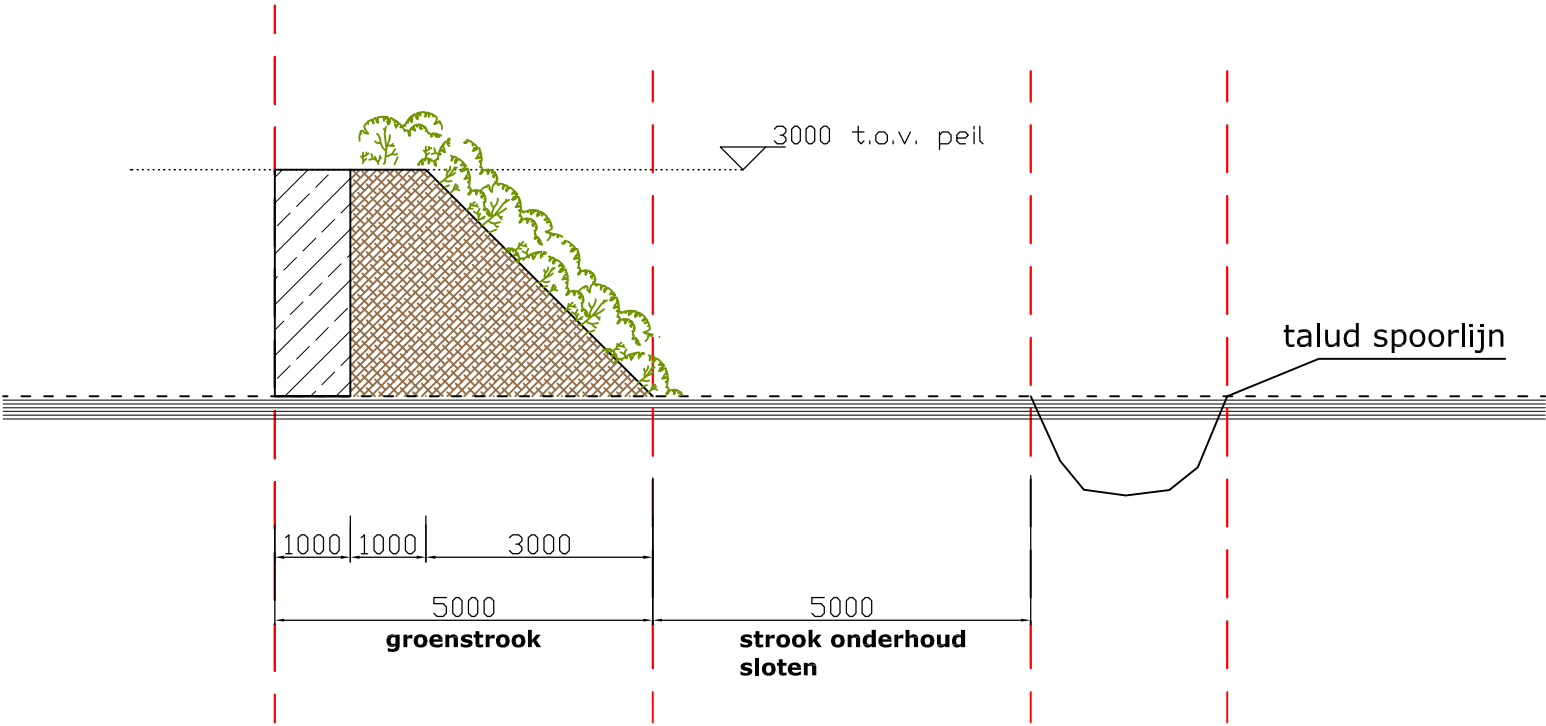


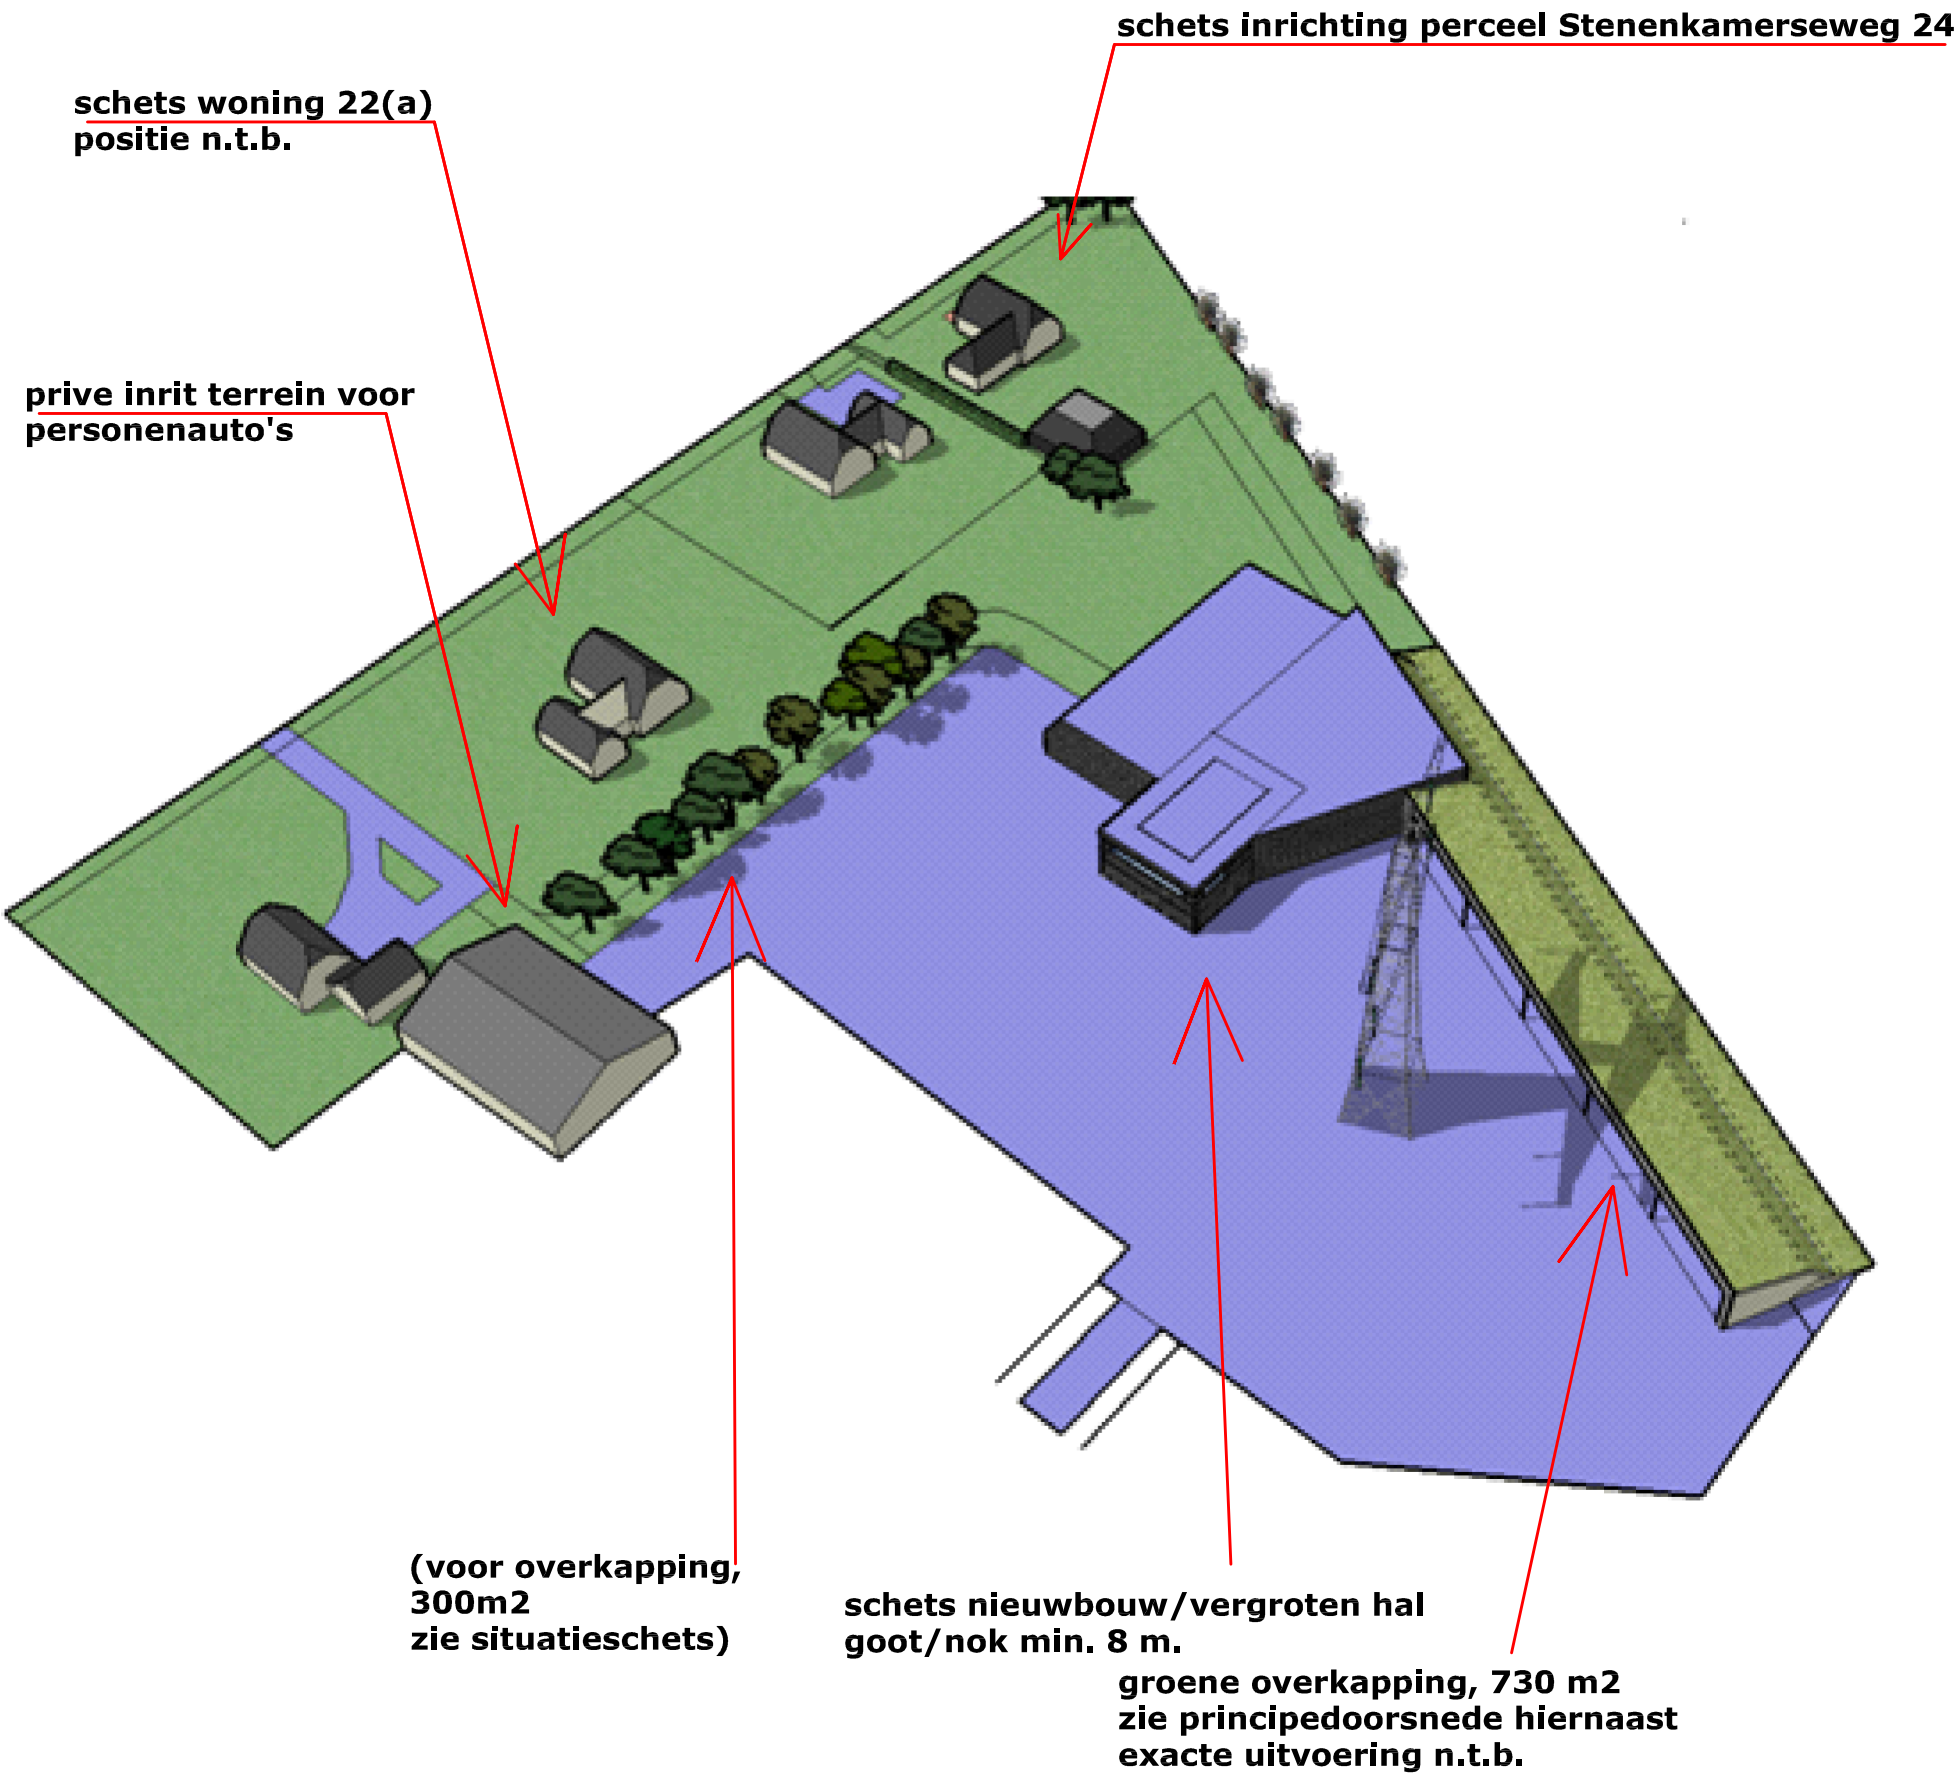

**principedoorsnede groene wal langs spoorlijn**

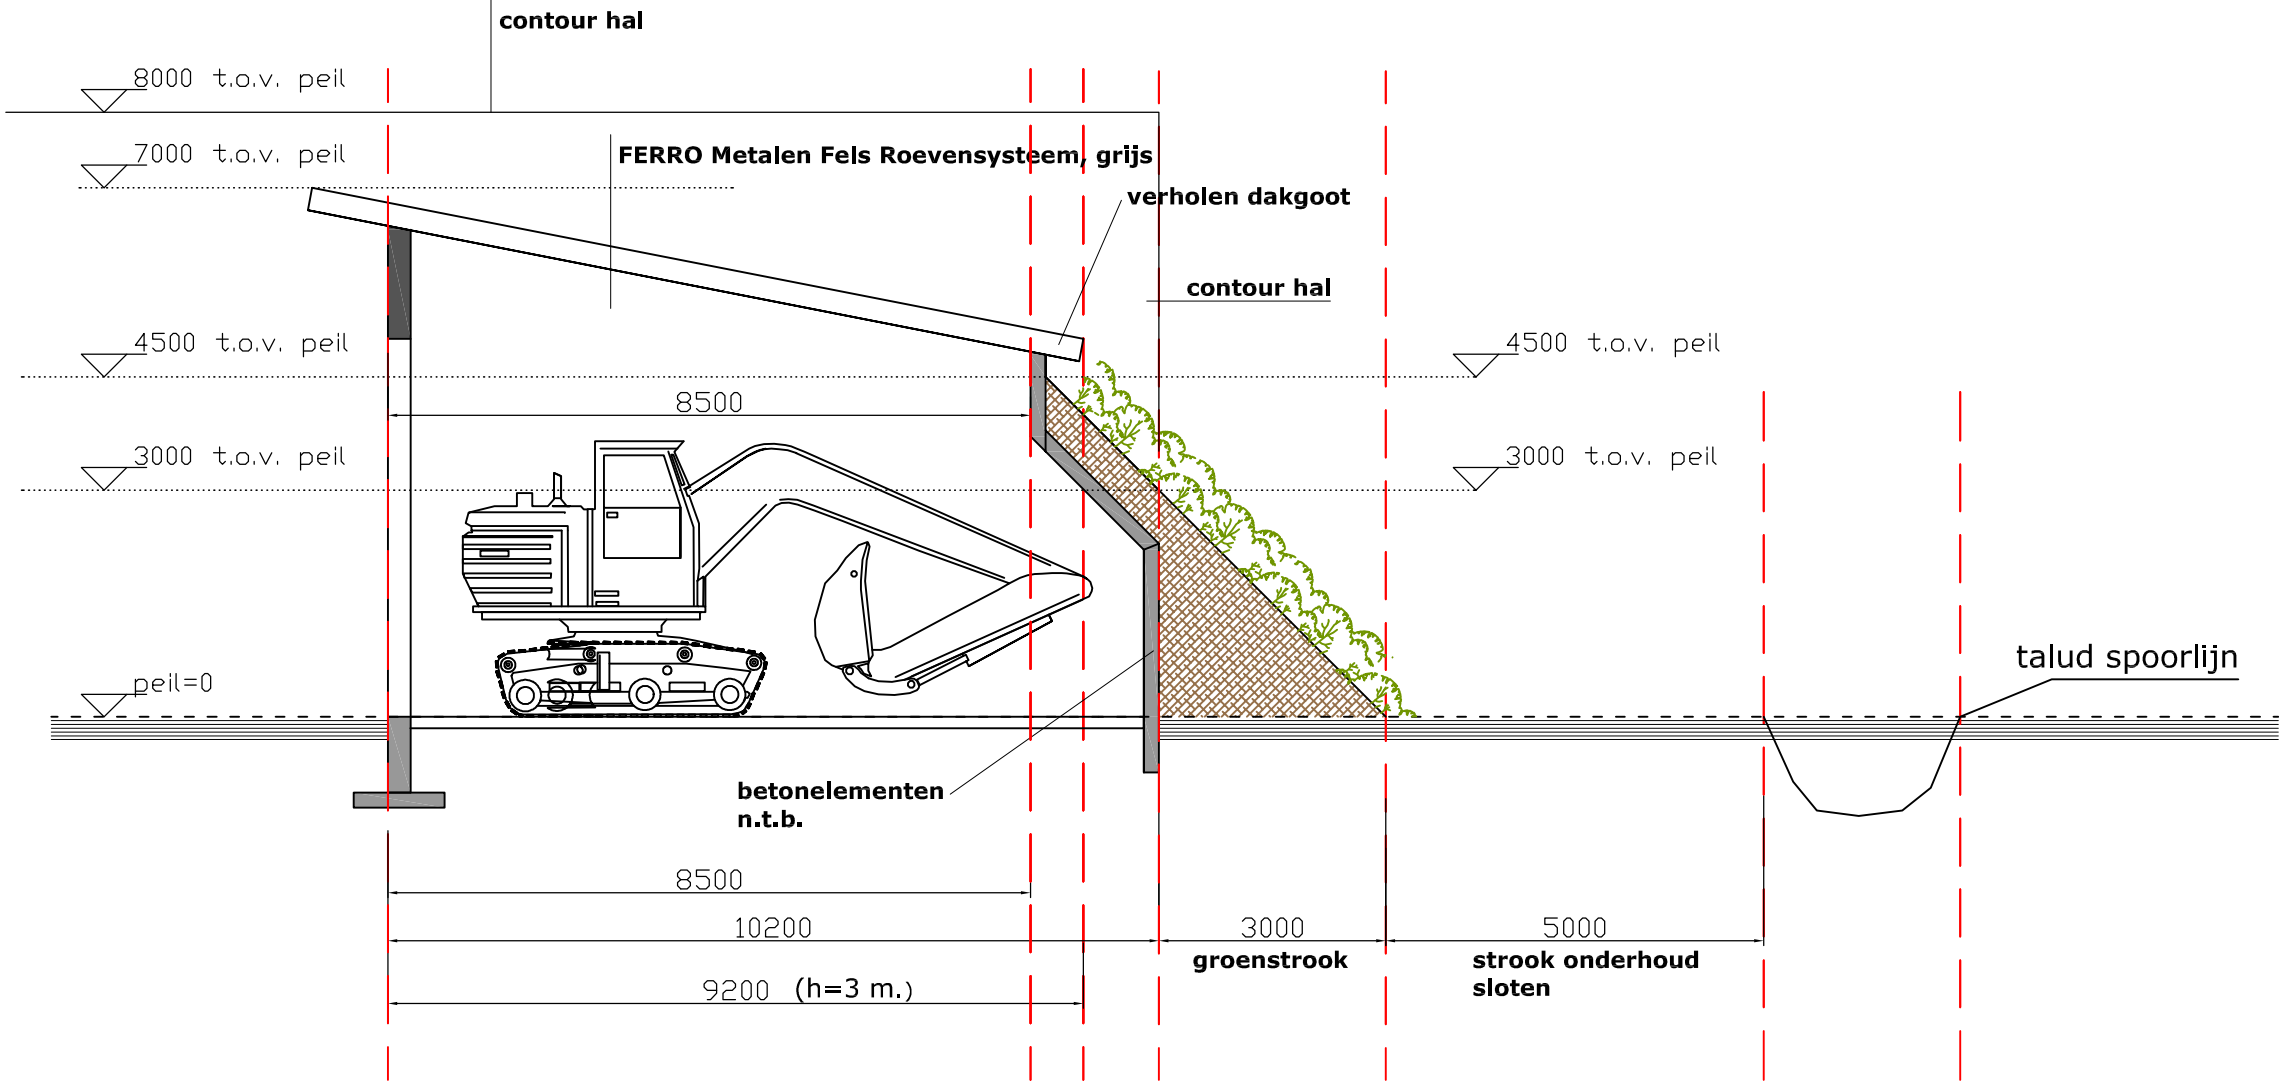

**principedoorsnede groene overkapping langs spoorlijn**

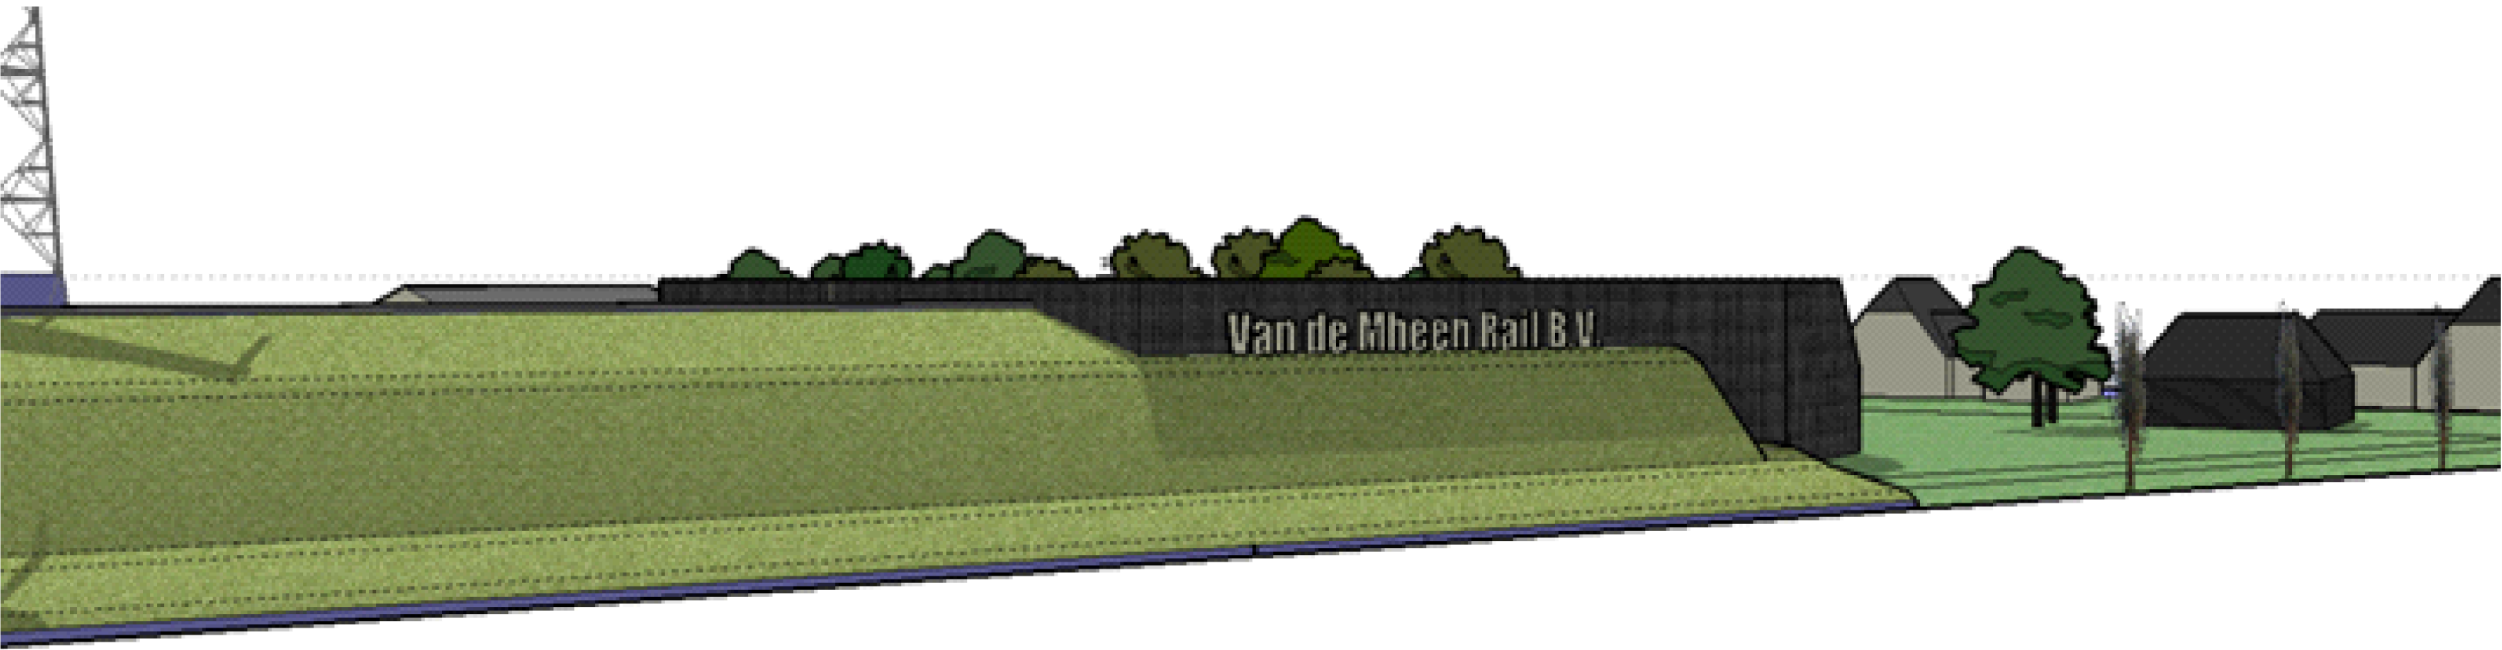






**< impressie  
wal tegen de nieuwe hal**

**voorlopig**

Maten en kadastrale grenzen in het werk te controleren!

|                                                        |                                                                 |   |
|--------------------------------------------------------|-----------------------------------------------------------------|---|
| <b>Bouwkundig Ontwerpbureau</b><br><i>Van Wijncoop</i> |                                                                 | Stenenkamerseweg 64<br>3882 NH Putten<br>tel. 0341-267352 / 06 1306 2233<br>info@van-wijncoop.nl<br>www.van-wijncoop.nl |
| SCHETSONTWERP BESTEMMINGSPLAN VAN DE MHEEN RAIL B.V.   |                                                                 |   |
| Onderdeel:                                             | Globale 3D terrein met hal en 'groene'overkapping               | Datum: 19-10-2016   |
| Locatie:                                               | Stenenkamerseweg 22                                             | Gew: 25-10-2016   |
| Opdrachtgever:                                         | Van de Mheen Rail B.V.<br>Stenenkamerseweg 22<br>3882 NH Putten | Schaal: 1:100   |
|                                                        |                                                                 | Blad: S-02   |
|                                                        |                                                                 | Form: A2   |

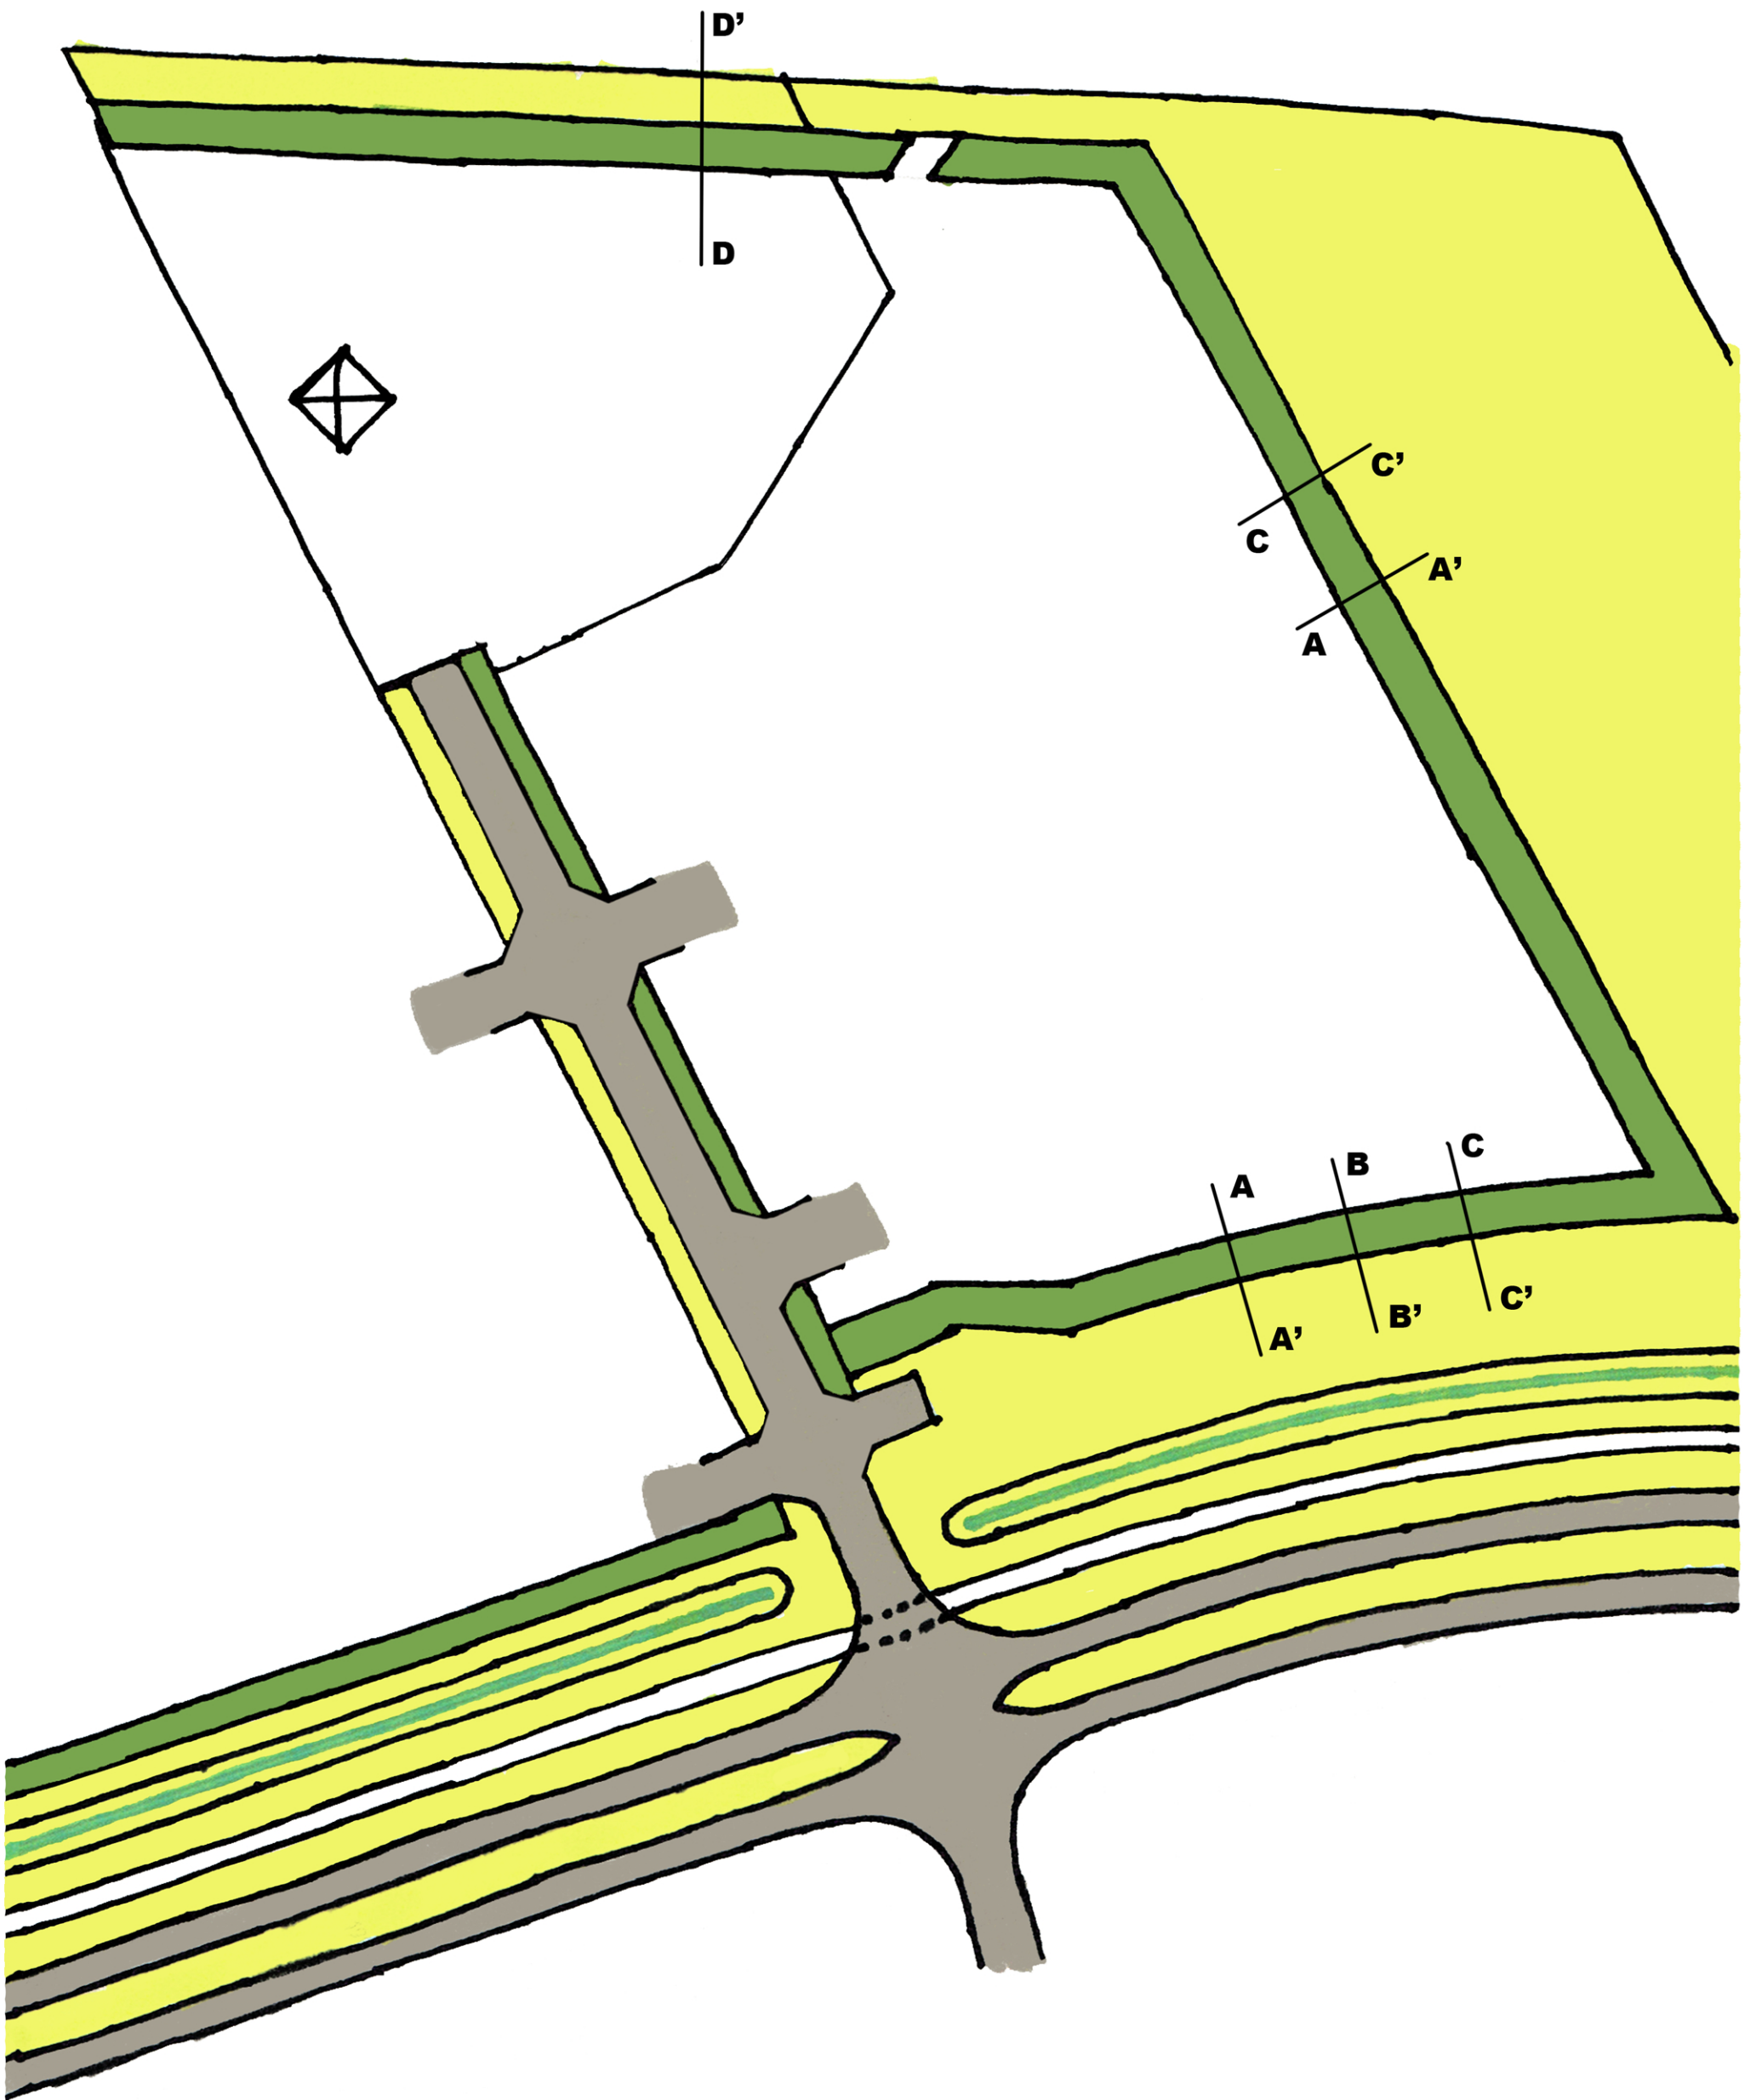

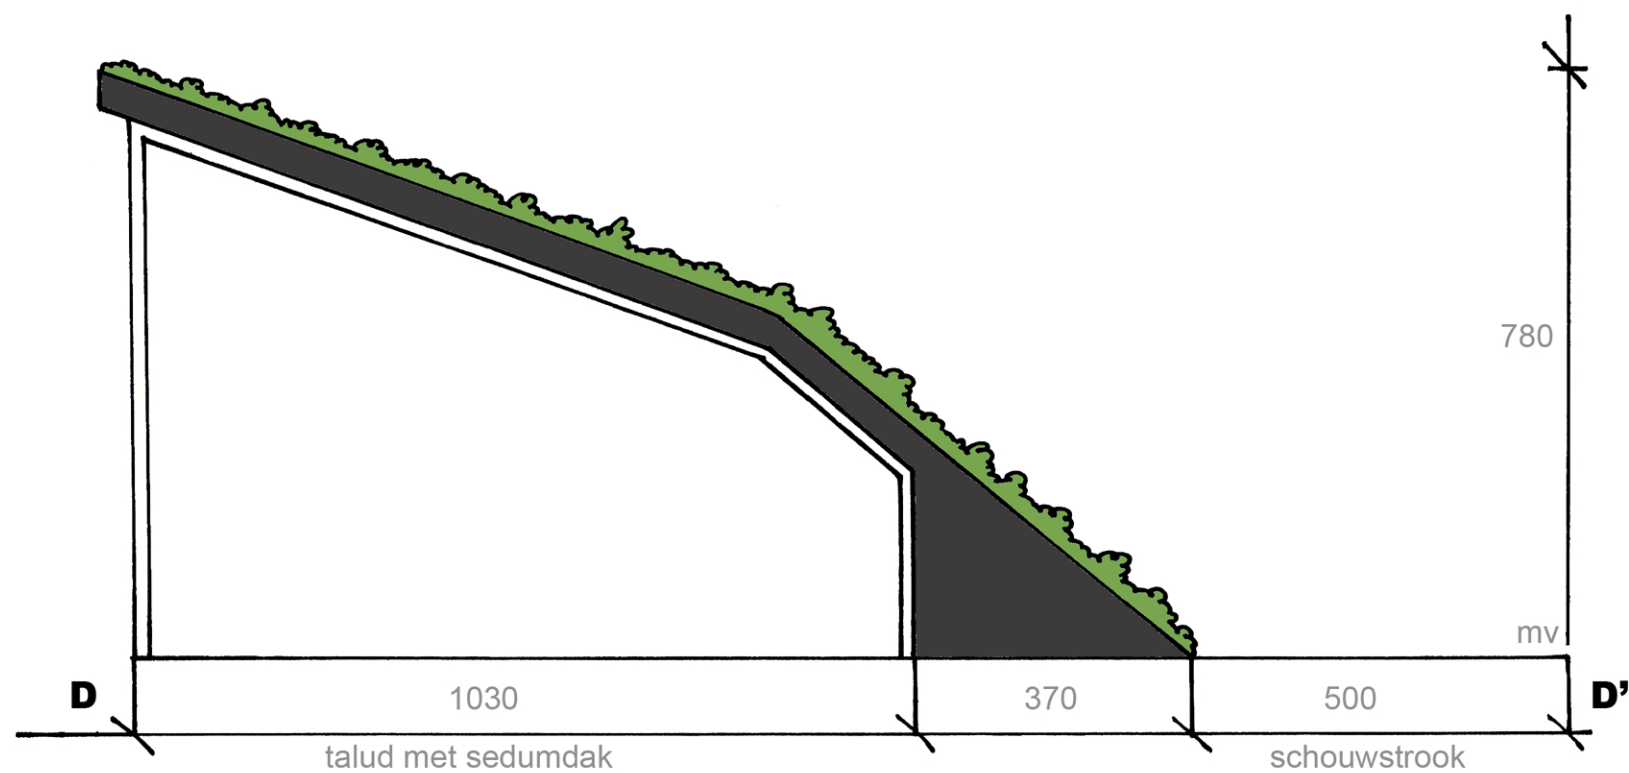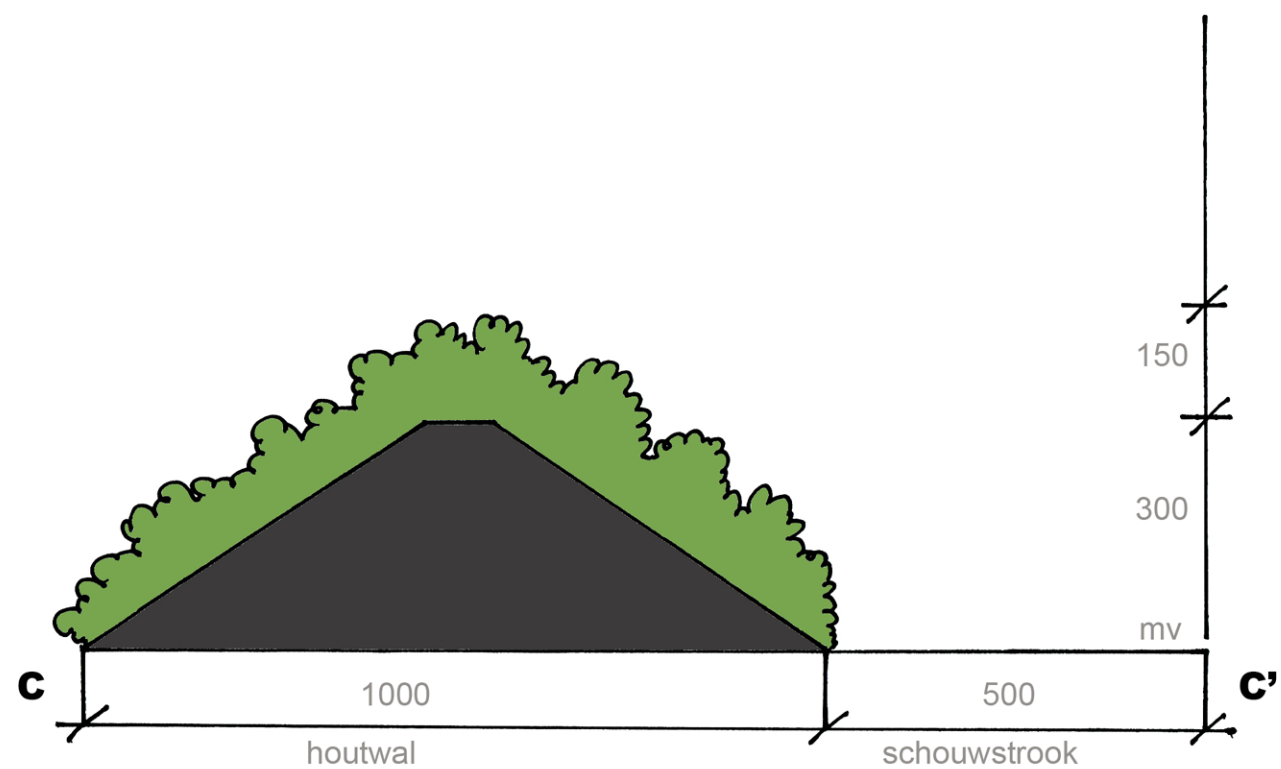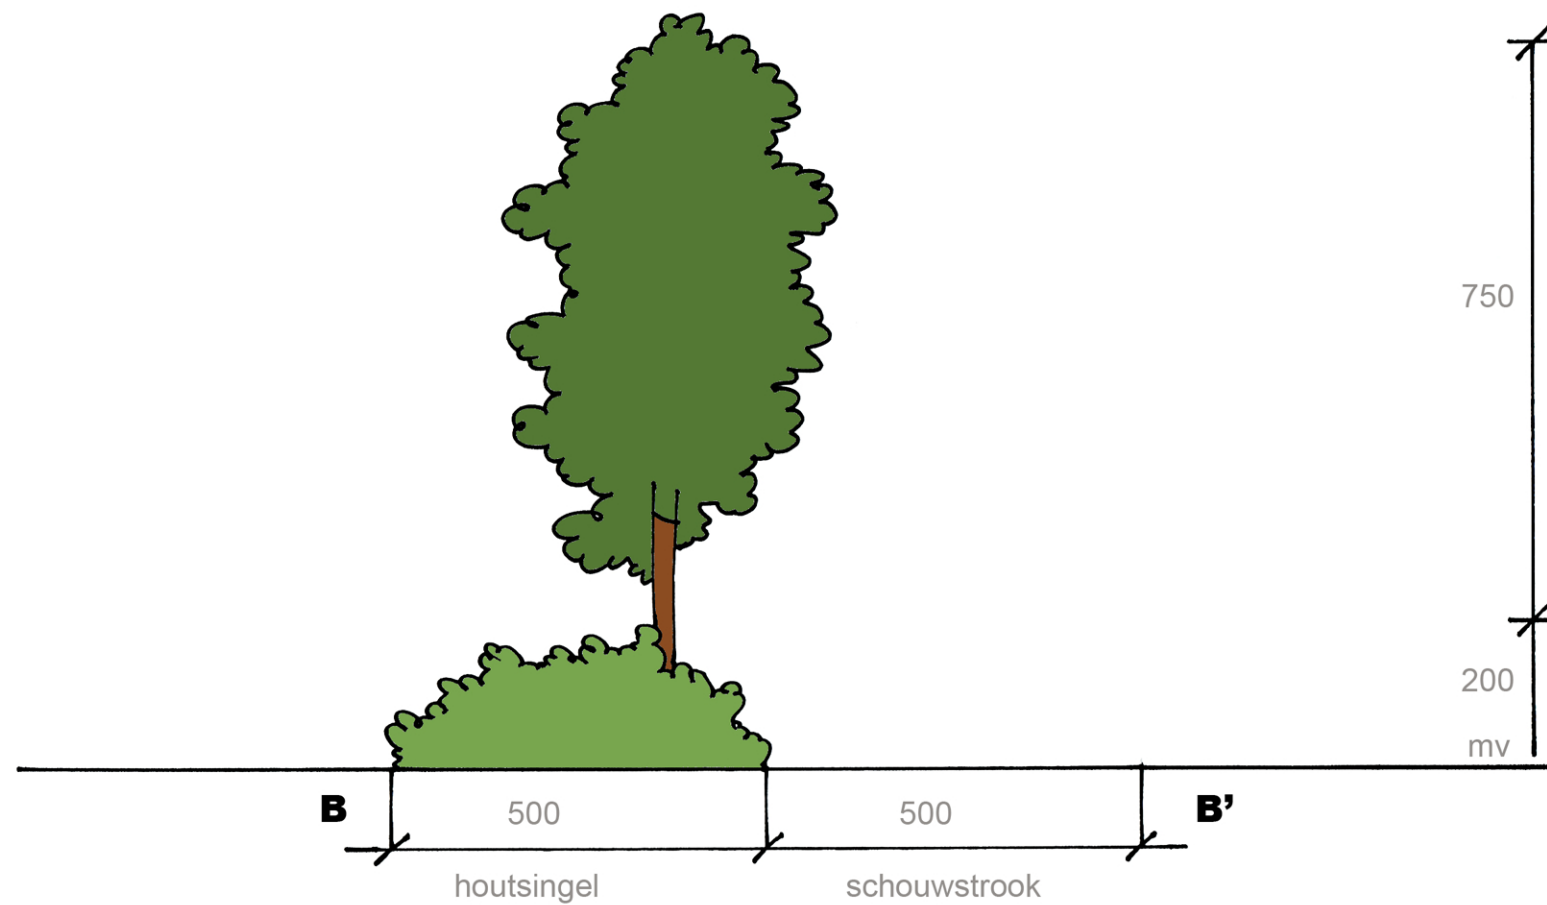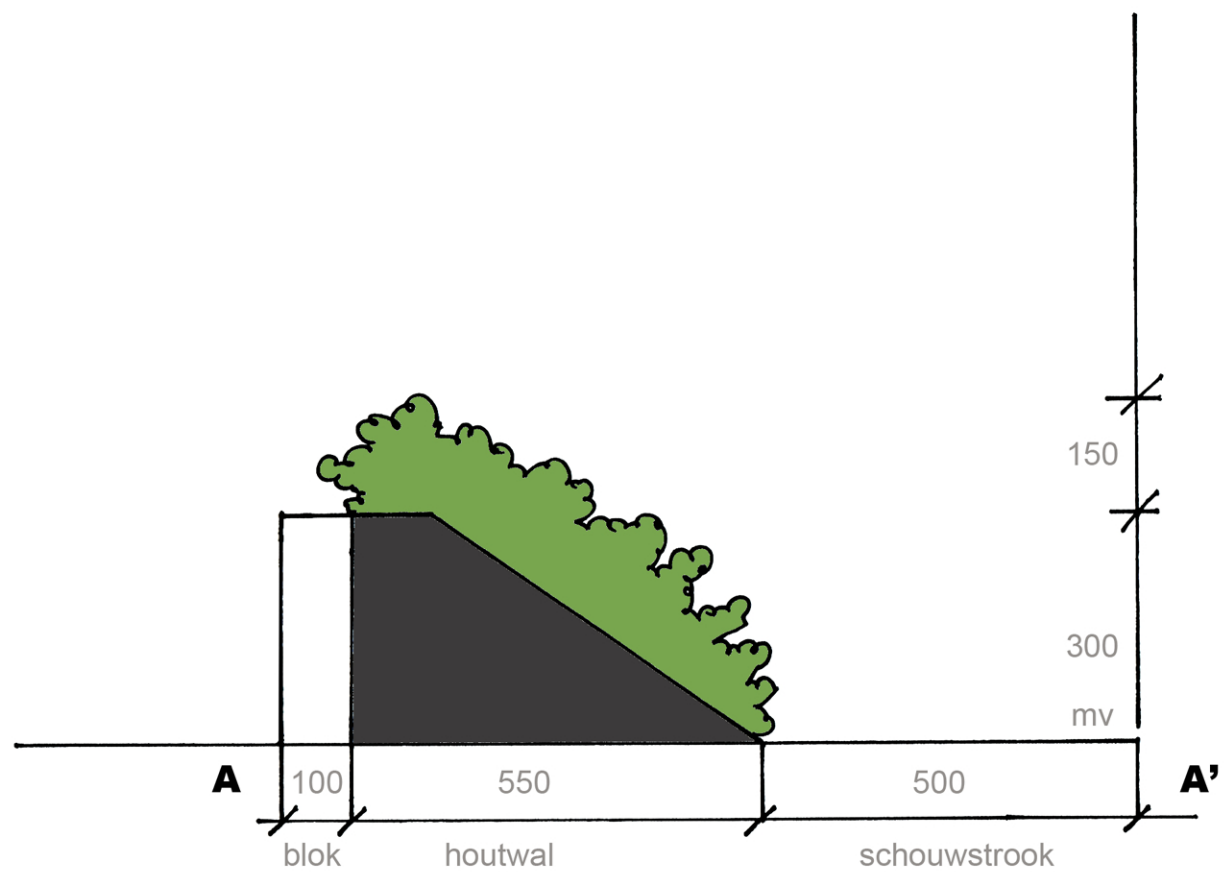

## SOORTENLIJST PER 100m2

### Wetenschappelijke naam:

Rosa rubiginosa  
Acer campestre  
Carpinus betulus  
Ligustrum vulgare  
Chaenomeles x superba 'Nicoline'  
Ribes sanguineum  
Cornus mas  
Symphoricarpos albus  
Berberis thunbergii  
Prunus spinosa

### Procent:

15%  
15%  
15%  
10%  
5%  
5%  
5%  
10%  
10%  
10%

### Nederlandse naam:

Egelantier  
Veldesdoorn  
Haagbeuk  
Wilde liguster  
Dwergkwee  
Rode ribes  
Gele kornoelje  
Sneeuwbes  
Berberis  
Sleedoorn

#### 4.4.1 onder c te amoveren bedrijfswoningen



#### 4.4.1 onder c te amoveren bedrijfswoning

