


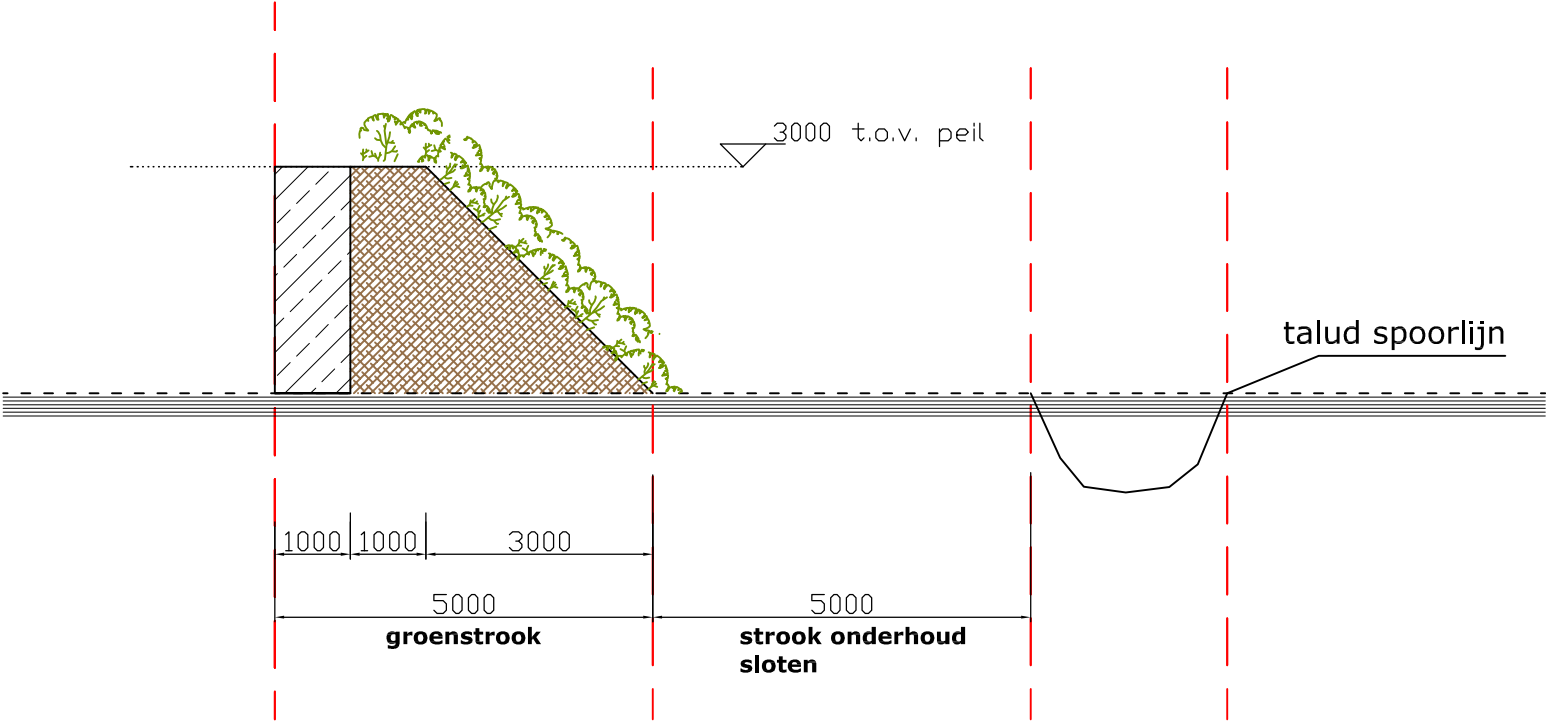


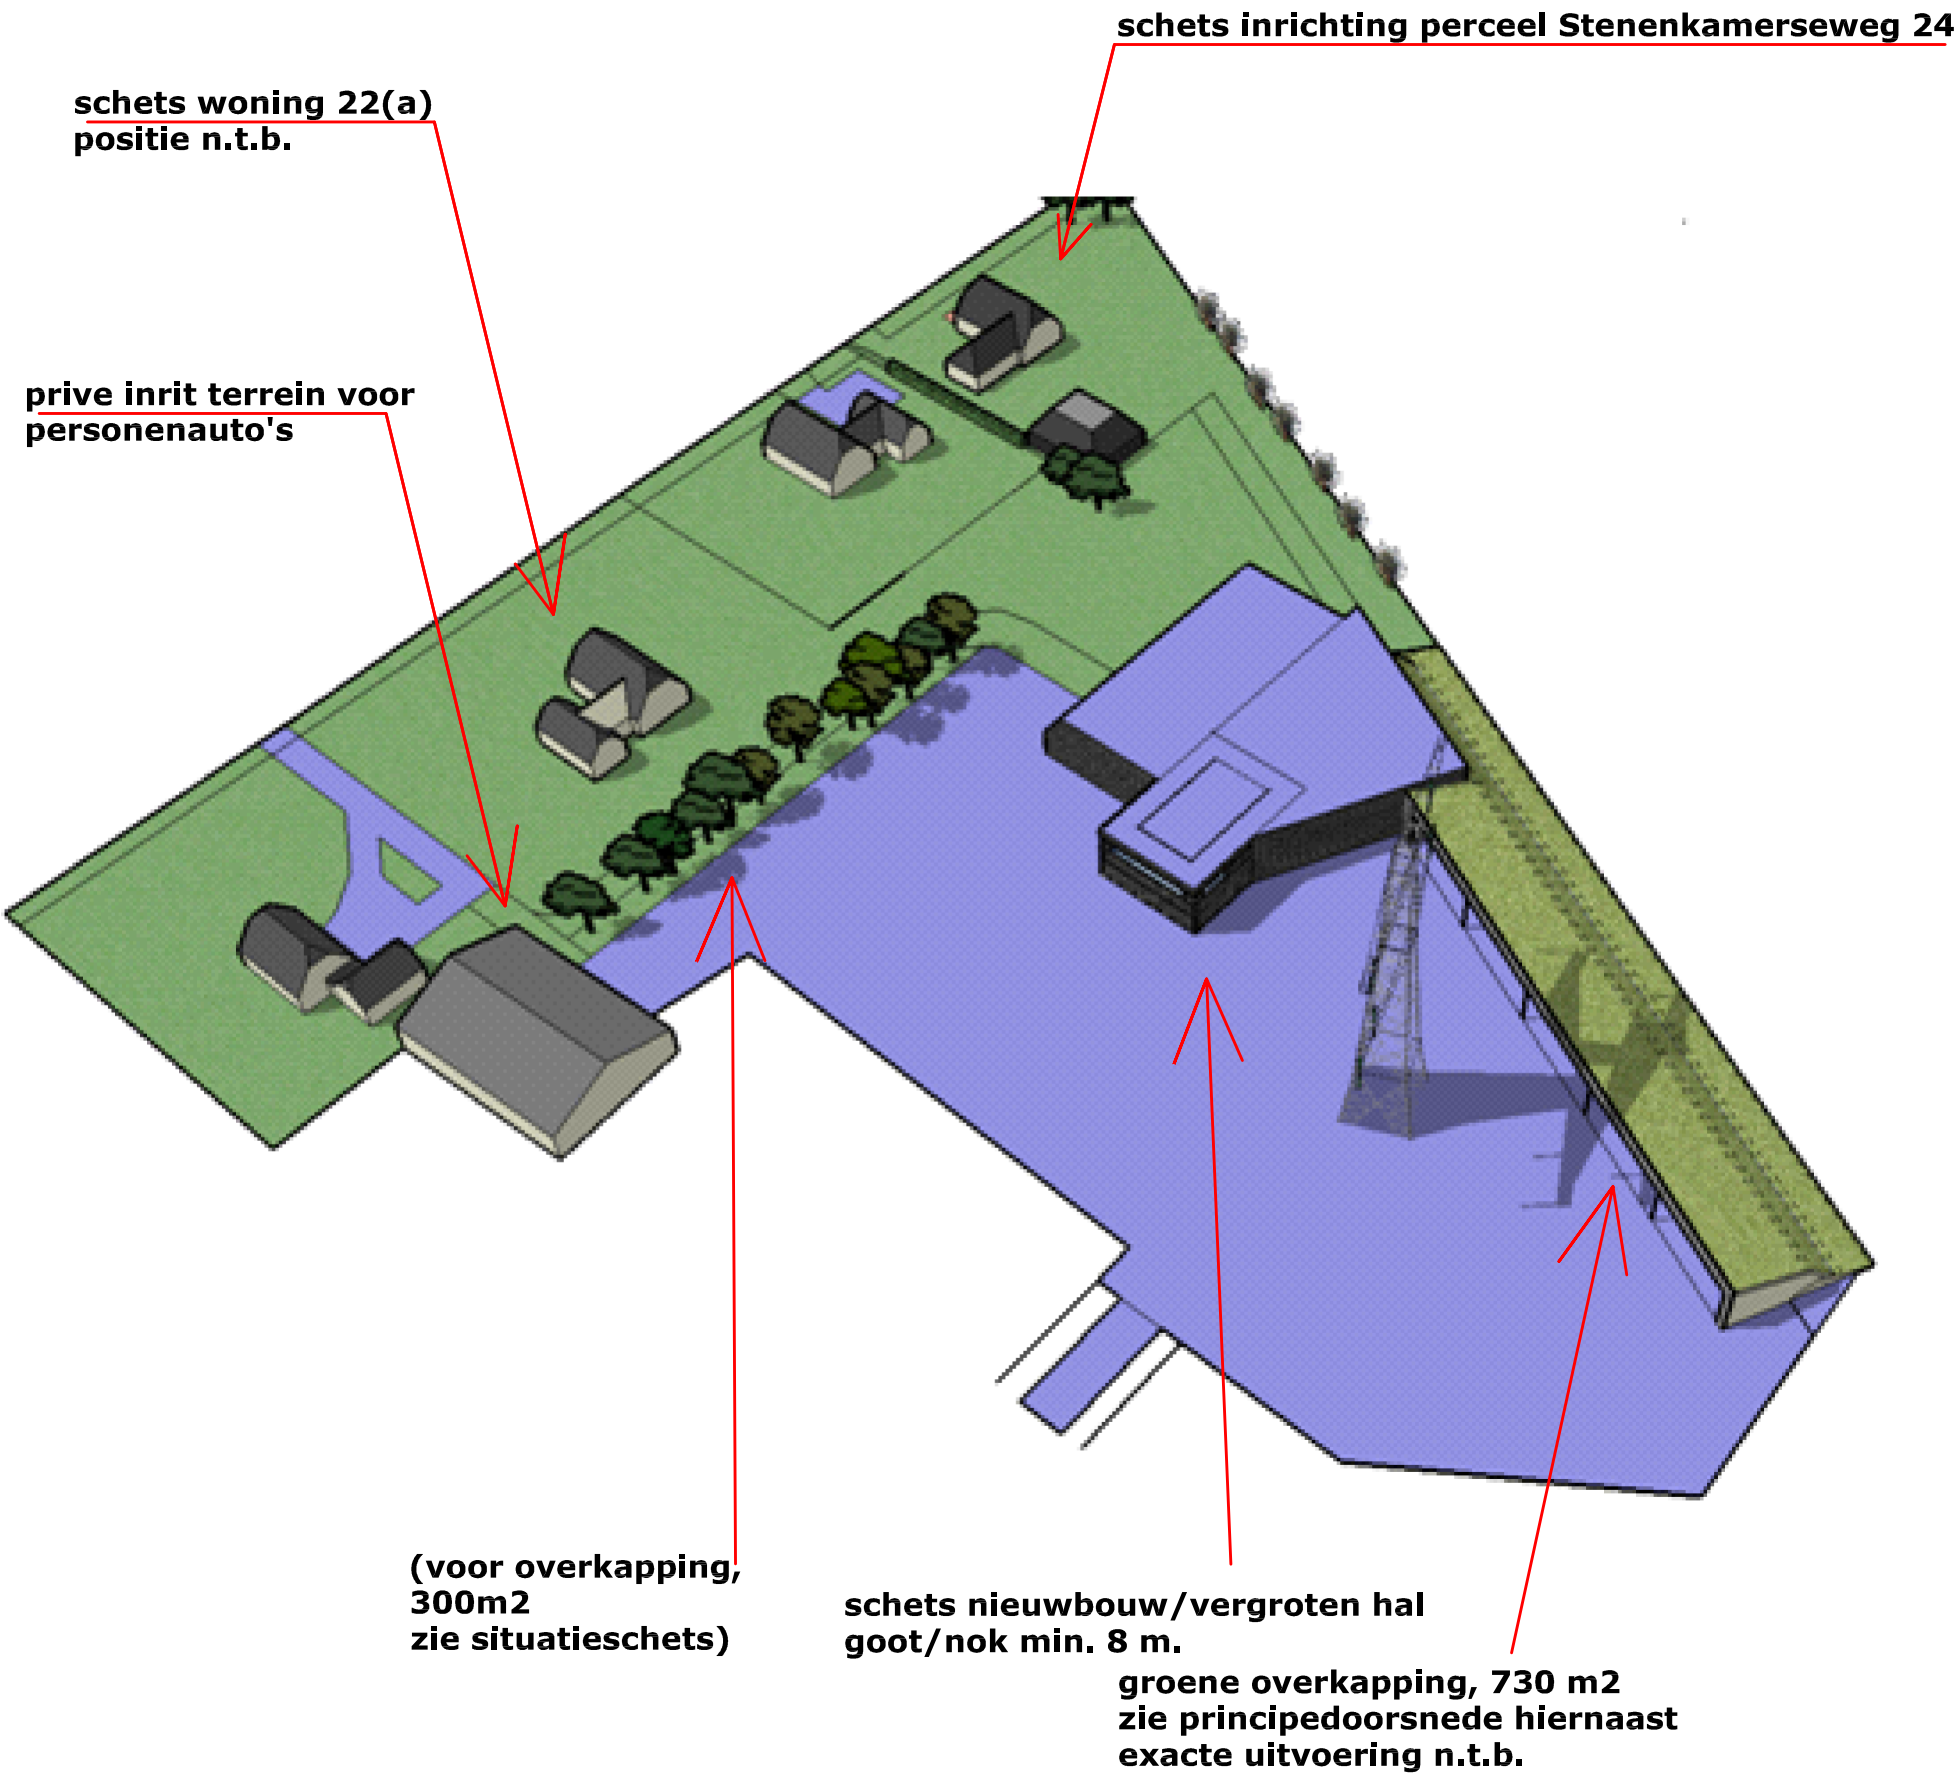

principedoorsnede groene wal langs spoorlijn

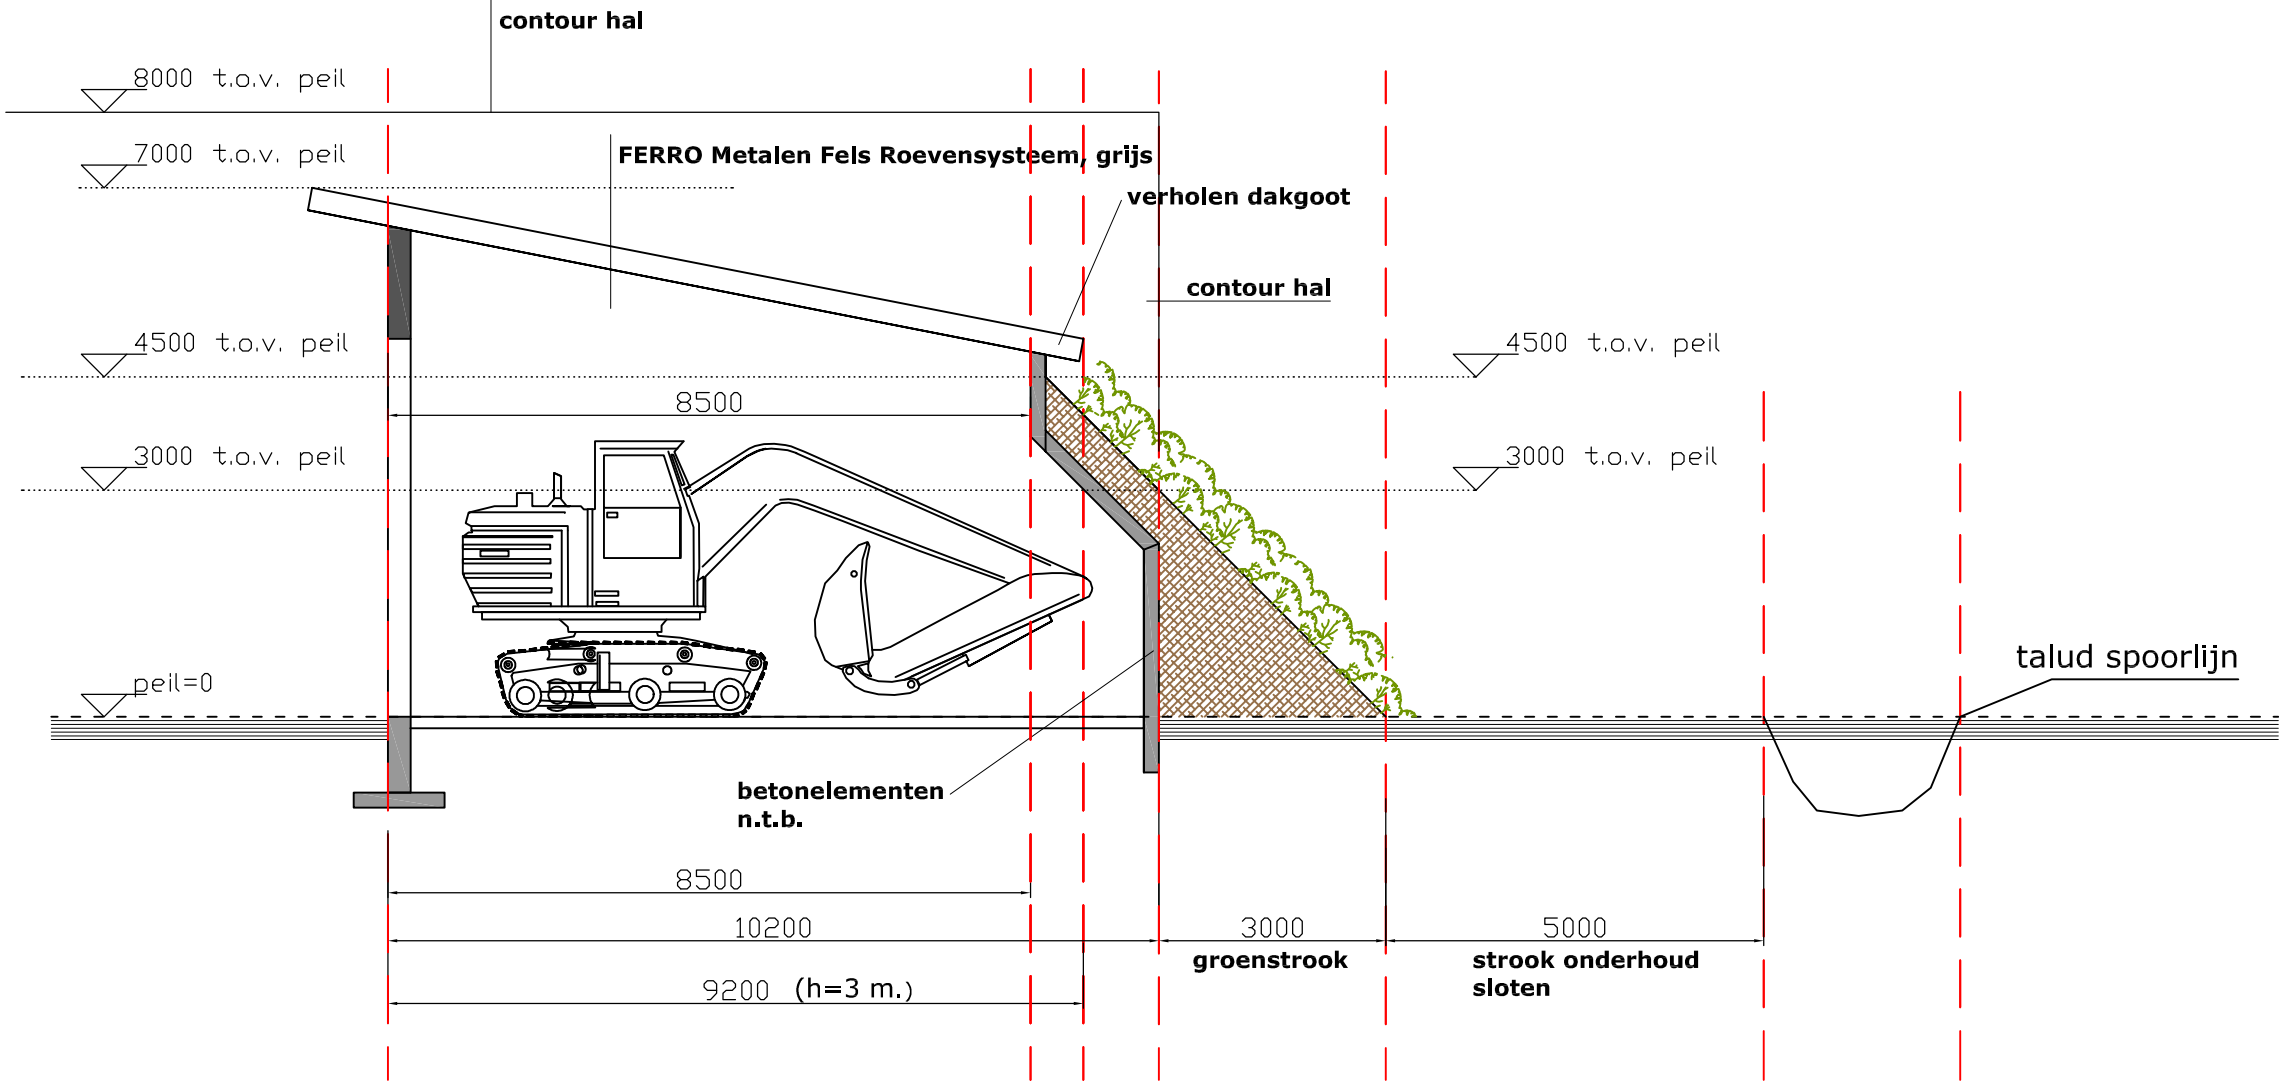

principedoorsnede groene overkapping langs spoorlijn

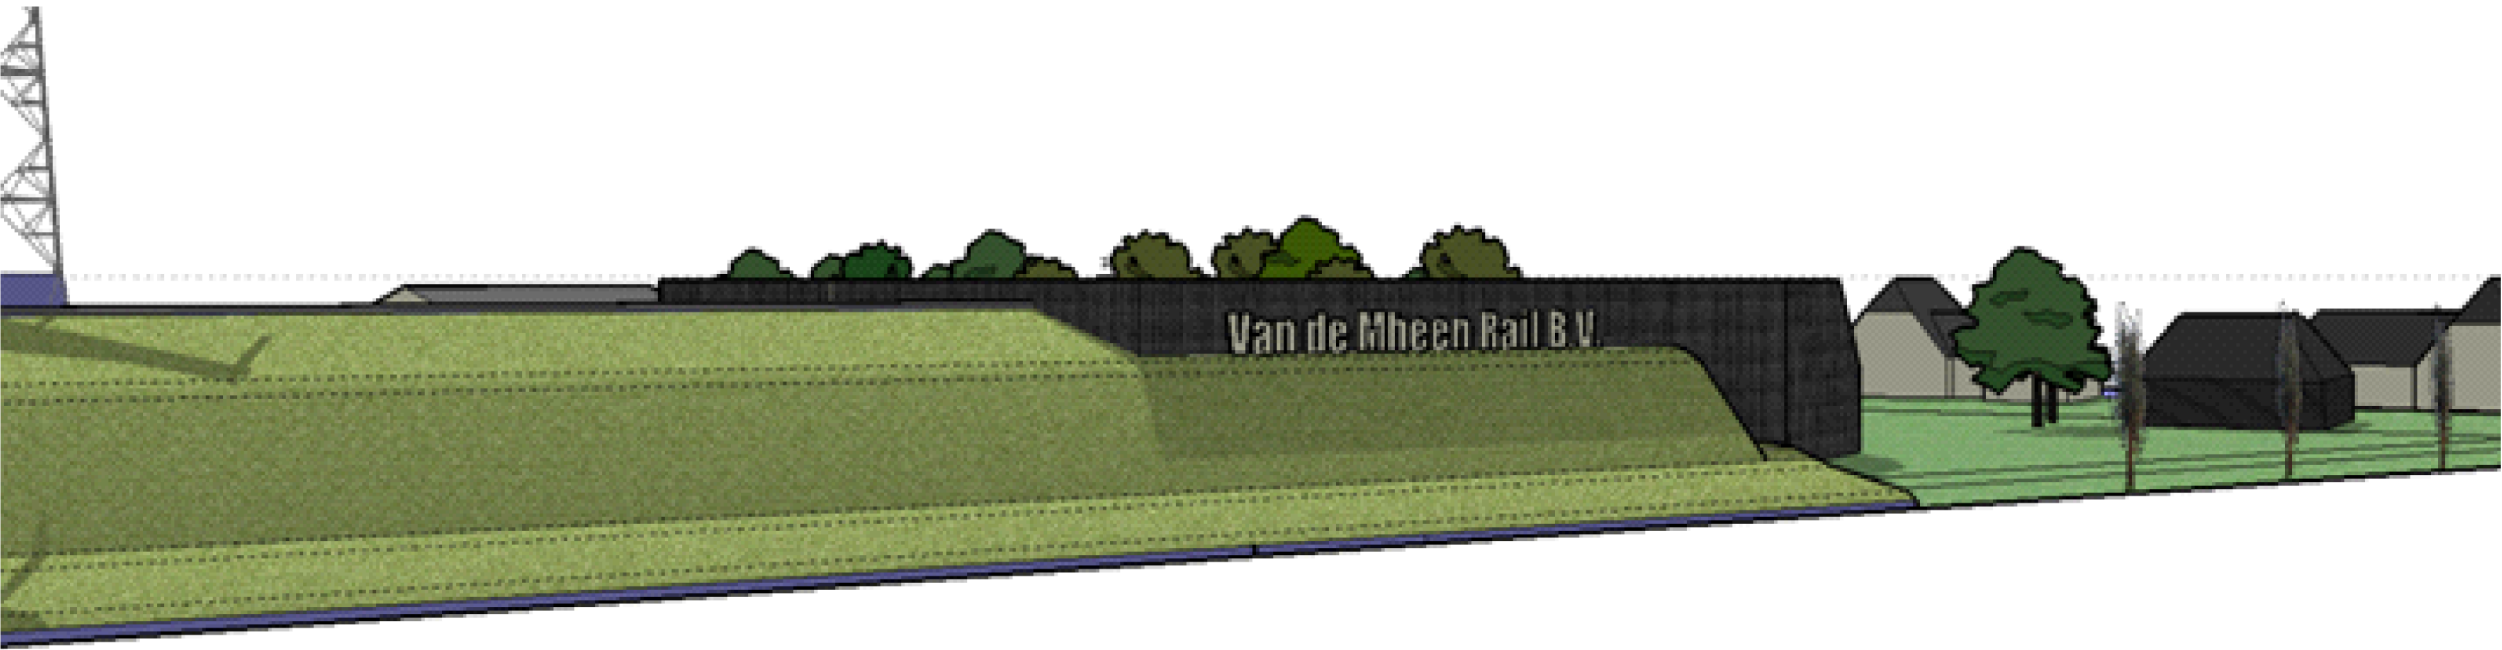






**< impressie
wal tegen de nieuwe hal**

voorlopig

Maten en kadastrale grenzen in het werk te controleren!

Bouwkundig Ontwerpbureau <i>Van Wijncoop</i>		Stenenkamerseweg 64 3882 NH Putten tel. 0341-267352 / 06 1306 2233 info@van-wijncoop.nl www.van-wijncoop.nl
SCHETSONTWERP BESTEMMINGSPLAN VAN DE MHEEN RAIL B.V.		
Onderdeel:	Globale 3D terrein met hal en 'groene'overkapping	Datum: 19-10-2016
Locatie:	Stenenkamerseweg 22	Gew: 25-10-2016
Opdrachtgever:	Van de Mheen Rail B.V. Stenenkamerseweg 22 3882 NH Putten	Schaal: 1:100
		Blad: S-02
		Form: A2

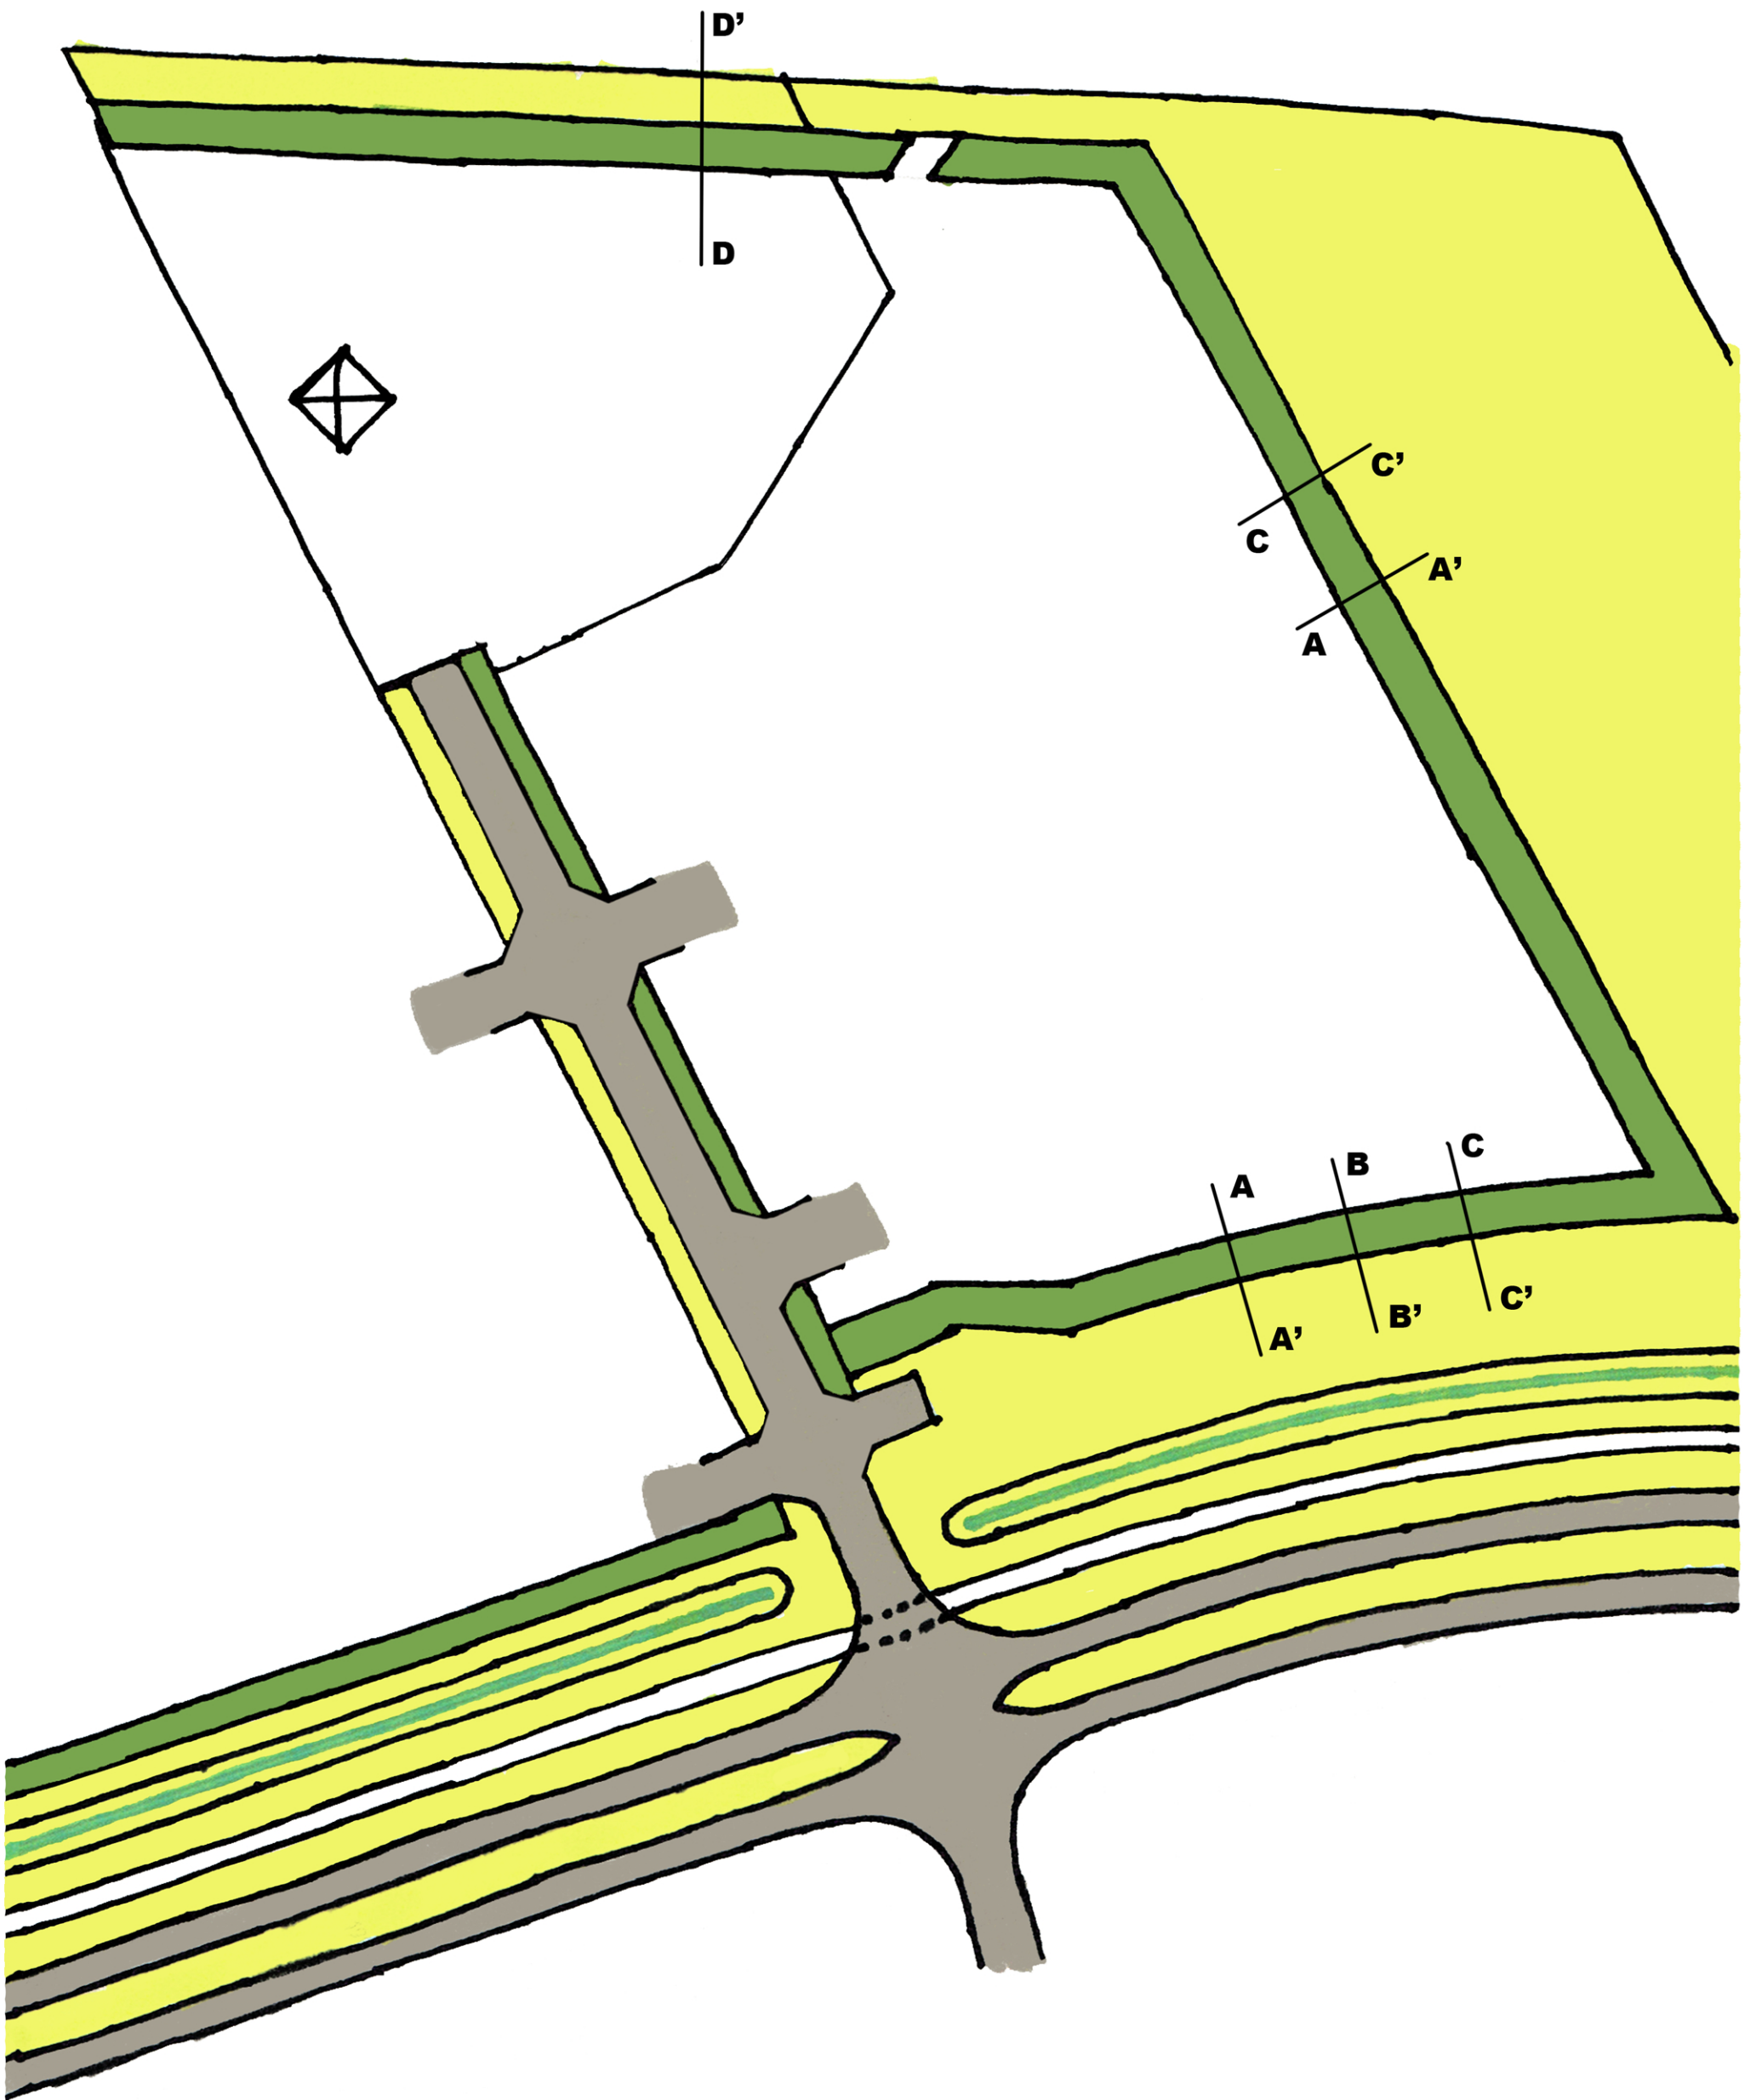

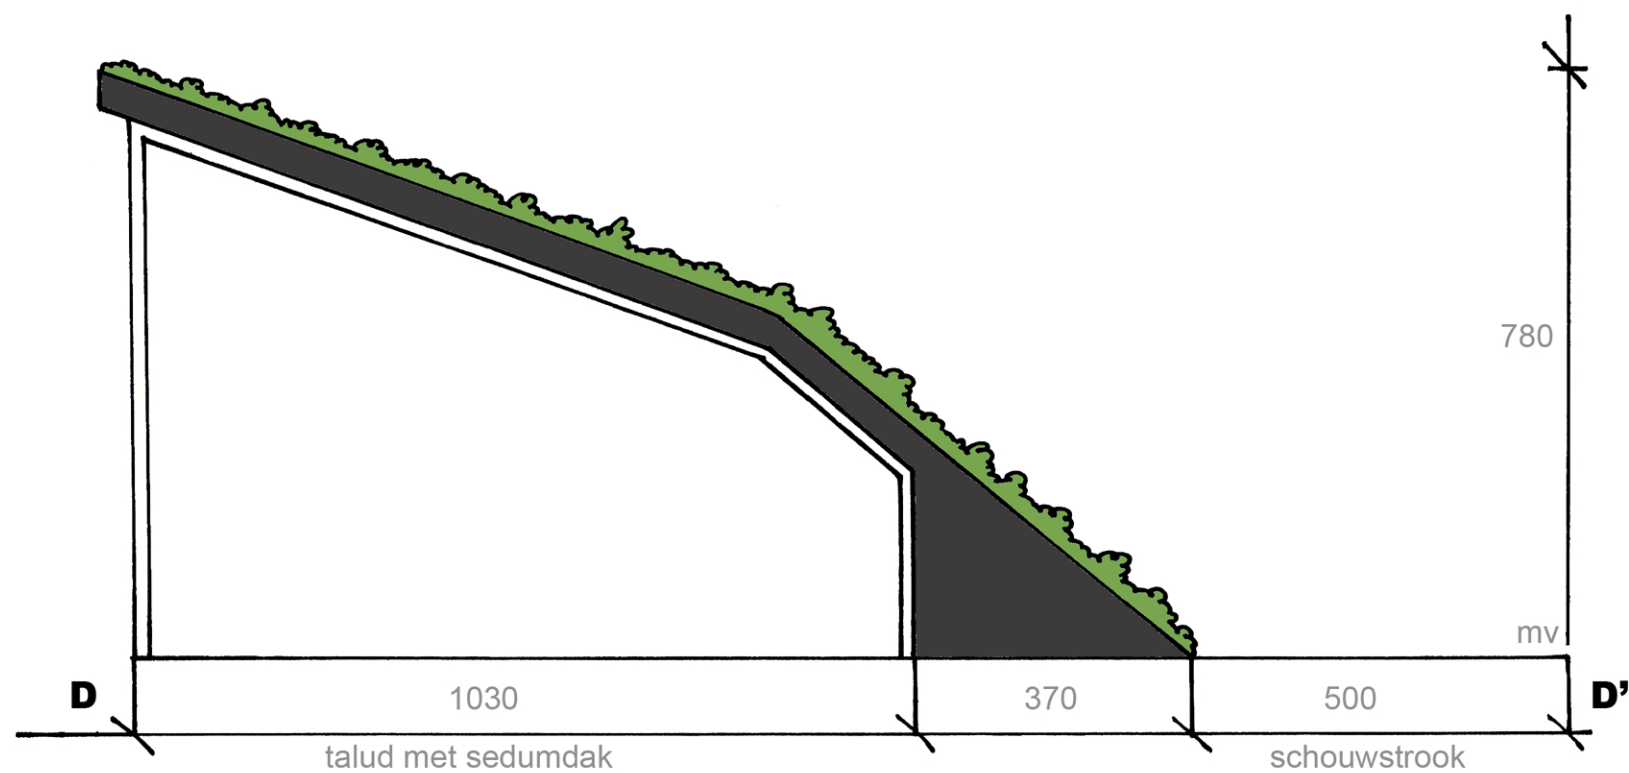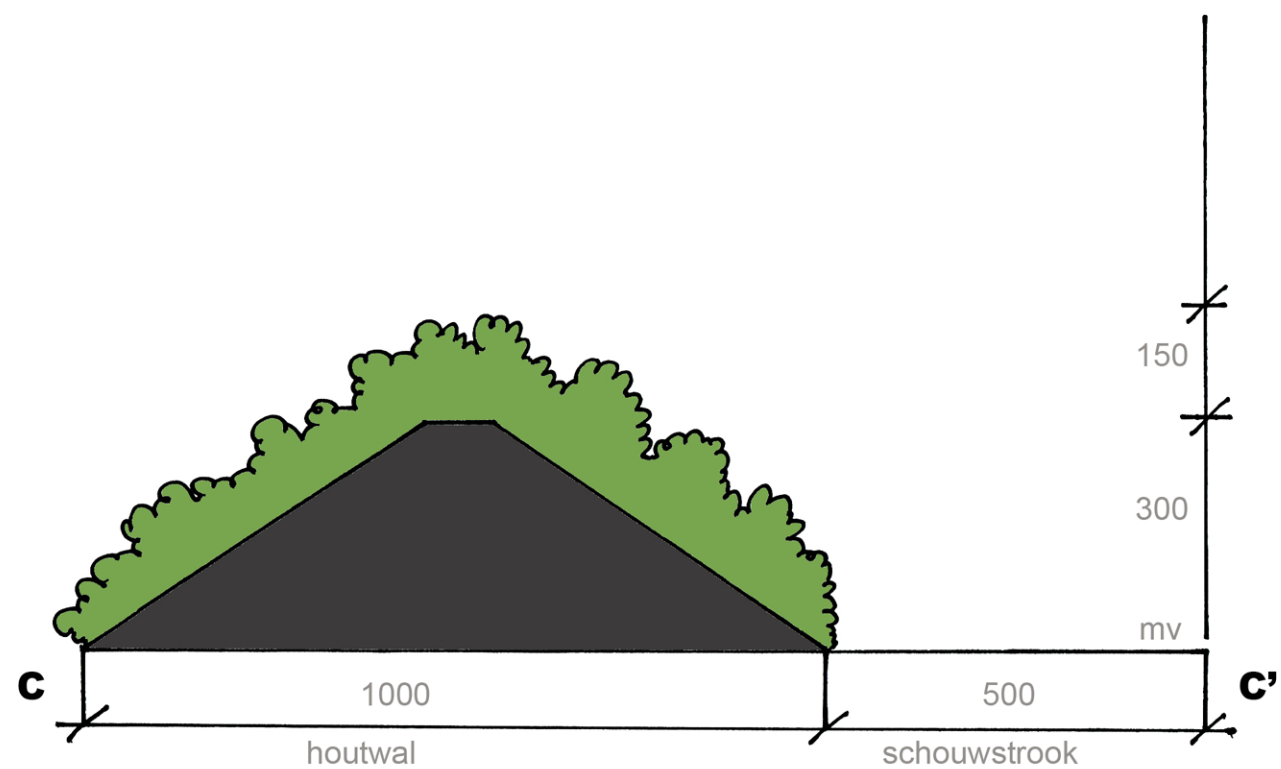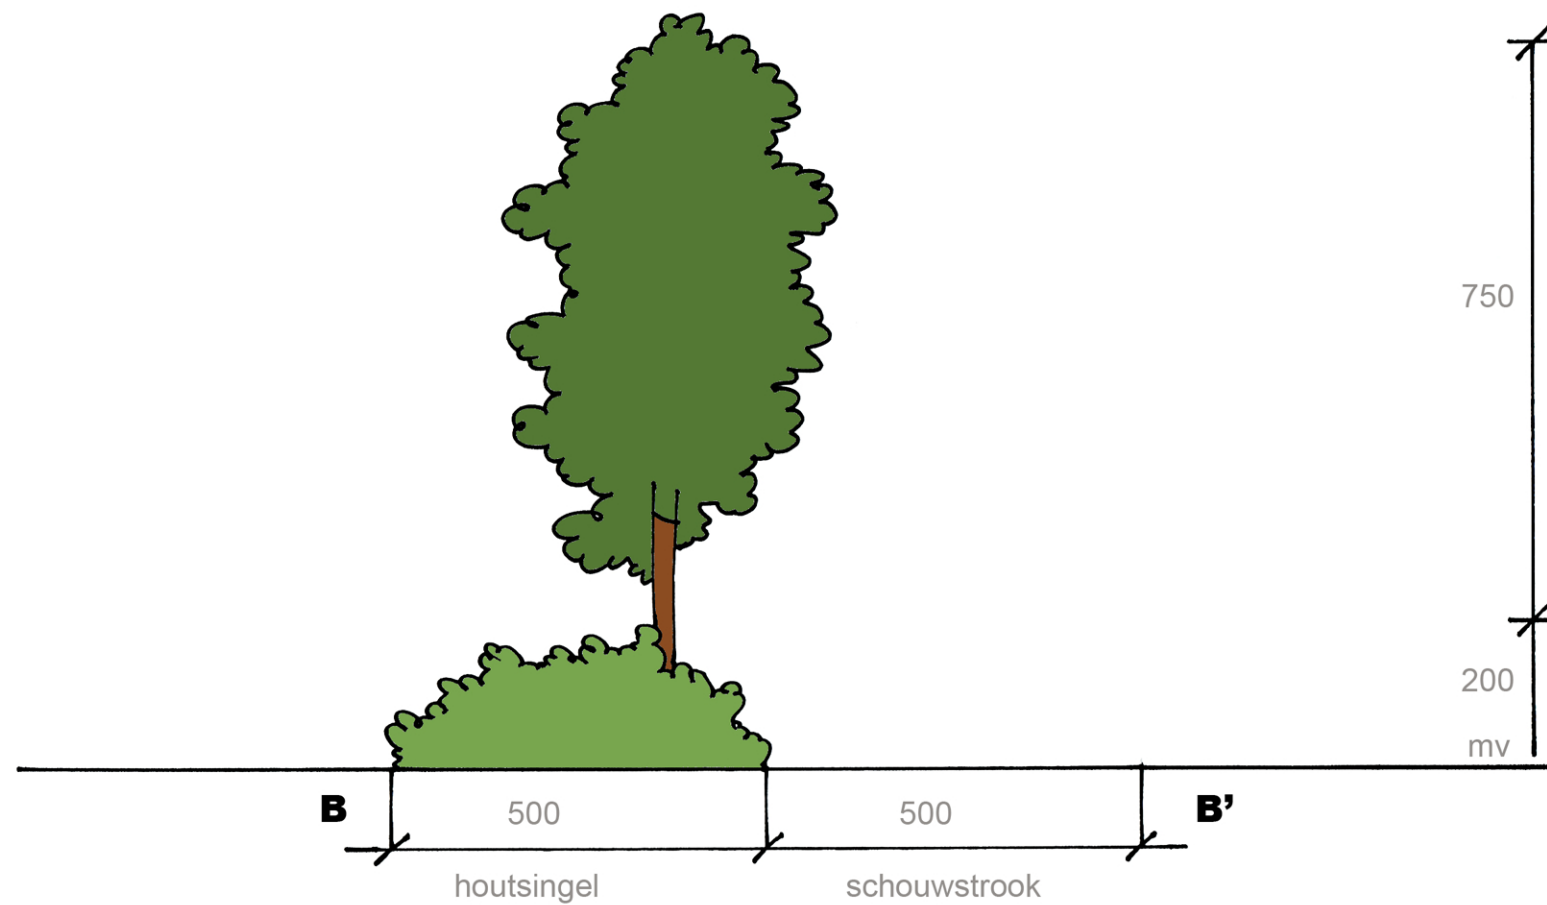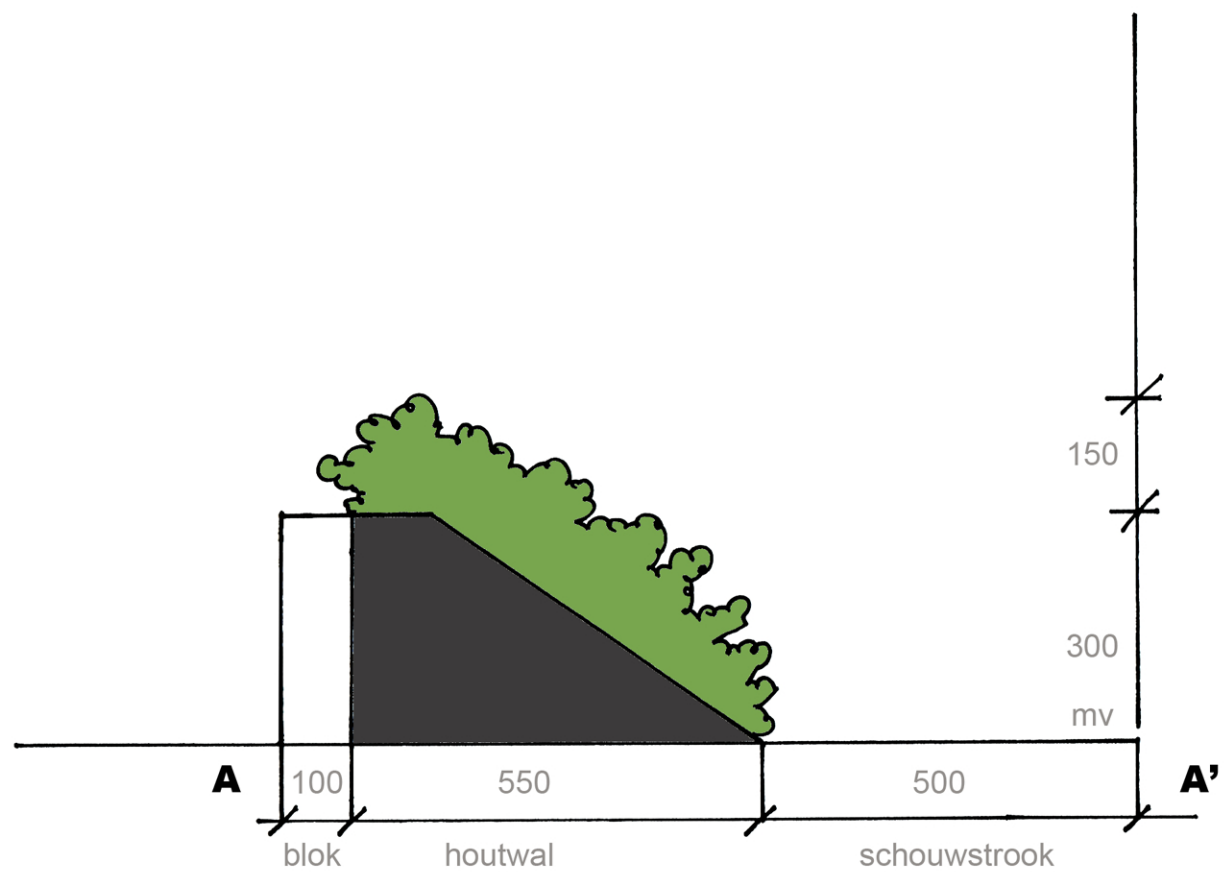

SOORTENLIJST PER 100m2

Wetenschappelijke naam:

Rosa rubiginosa
Acer campestre
Carpinus betulus
Ligustrum vulgare
Chaenomeles x superba 'Nicoline'
Ribes sanguineum
Cornus mas
Symphoricarpos albus
Berberis thunbergii
Prunus spinosa

Procent:

15%
15%
15%
10%
5%
5%
5%
10%
10%
10%


Nederlandse naam:

Egelantier
Veldesdoorn
Haagbeuk
Wilde liguster
Dwergkwee
Rode ribes
Gele kornoelje
Sneeuwbes
Berberis
Sleedoorn


4.4.1 onder b puinbreker

Uitsnedes uit rapport 'akoestisch onderzoek van de Mheen grondwerken'

Figuur 2 : Plaats van de puinbreker achter een geluidscherm $h = 4[m]$

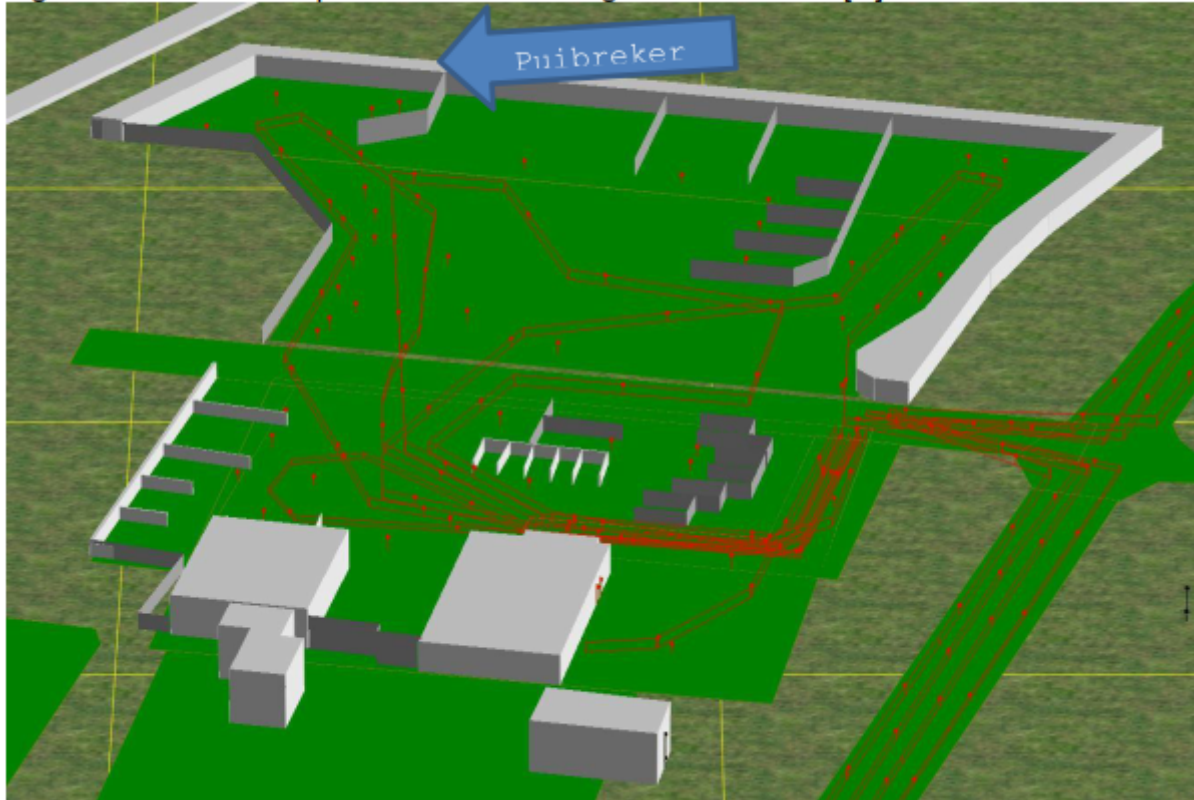

Figuur 4 : Geluidscherm van 4 meter hoogte waar achter de puinbreker en zeef opgesteld wordt. De vorm dient in situ overeen te komen met onderstaande afbeelding.

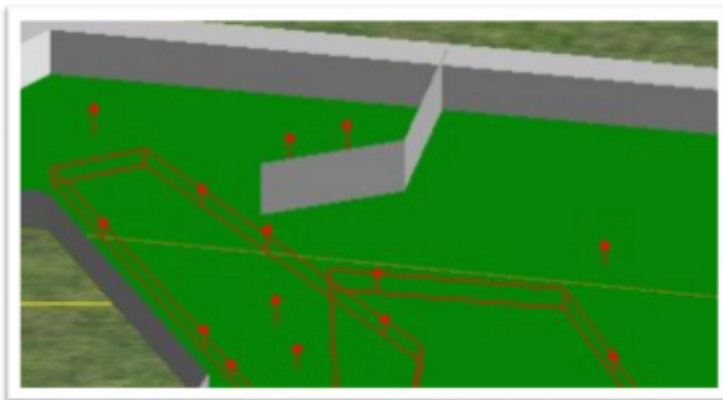

4.4.1 onder c te amoveren bedrijfswoningen



4.4.1 onder c te amoveren woning

