


Wallenbergstraat

Putten

Presentatie Welstand

opdrachtgever: Woningstichting Putten werknnummer: 4530 datum: dinsdag 29 januari 2019



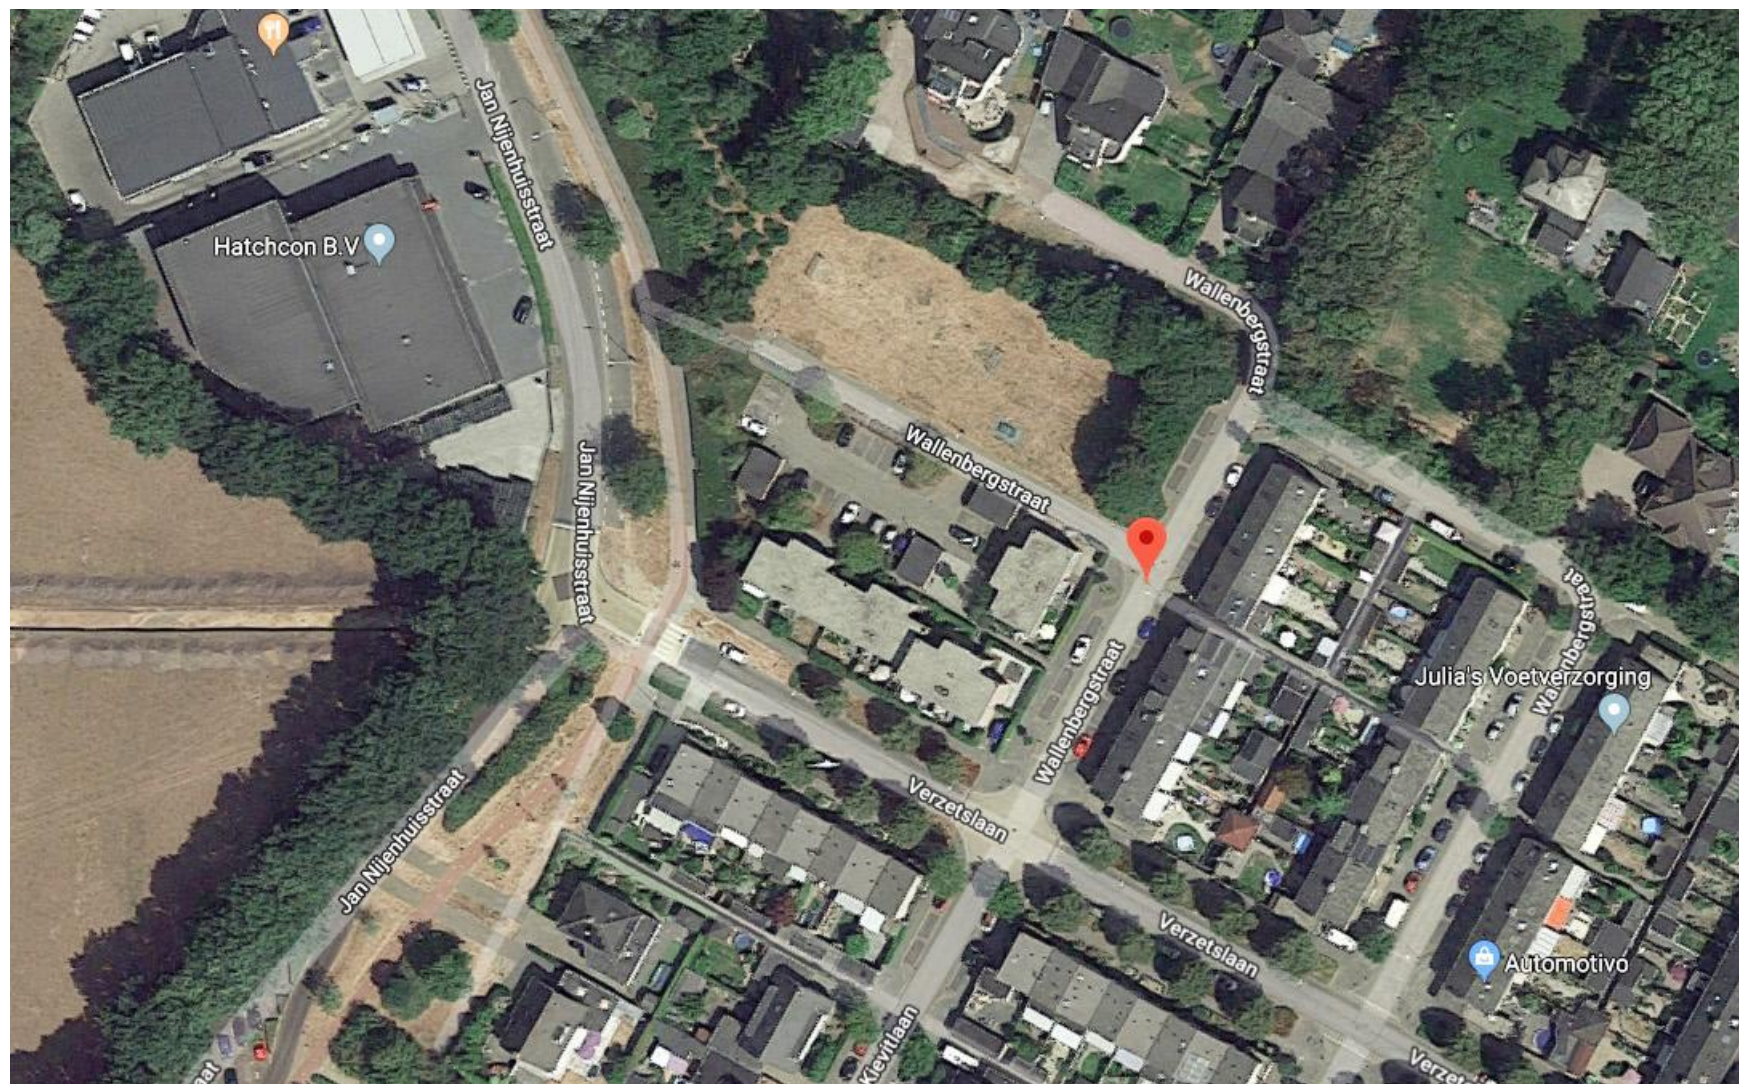

luchtfoto locatie



vogelvlucht bestaand met oorspronkelijk idee



bestaande ontsluiting



zicht vanaf Verzetlaan



zicht vanaf kruising Verzetlaan - Wallenbergstraat



zicht vanaf Wallenbergstraat



benodigd:	
bestaand	21 pp
nieuw (1,2 x 26)	32 pp
reserve (0,4 x 26)	10 pp
	63 pp

gerealiseerd:	
nieuw	53 pp
reserve	10 pp
	63 pp

opdrachtgever: **Wallenbergstraat** Putten

Situatie schaal: 1:500

werknr: 4530 datum: 29-01-2019 bladnr: WS-02




























Gevel zuidwest - Verzetlaan



Gevel zuidoost - Wallenbergstraat



Gevel noordoost

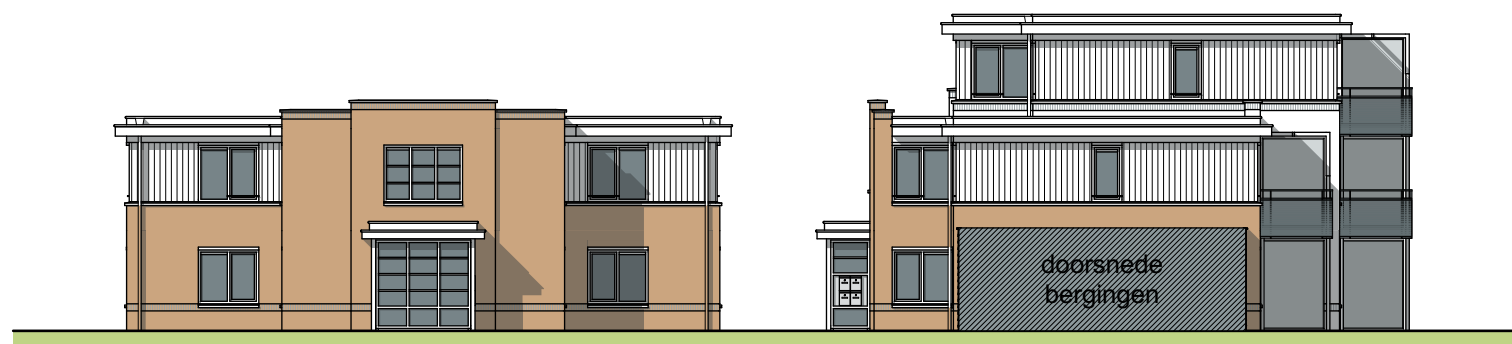

Gevel noordwest - parkeerhof



Entreegevel noordoost - parkeerhof