


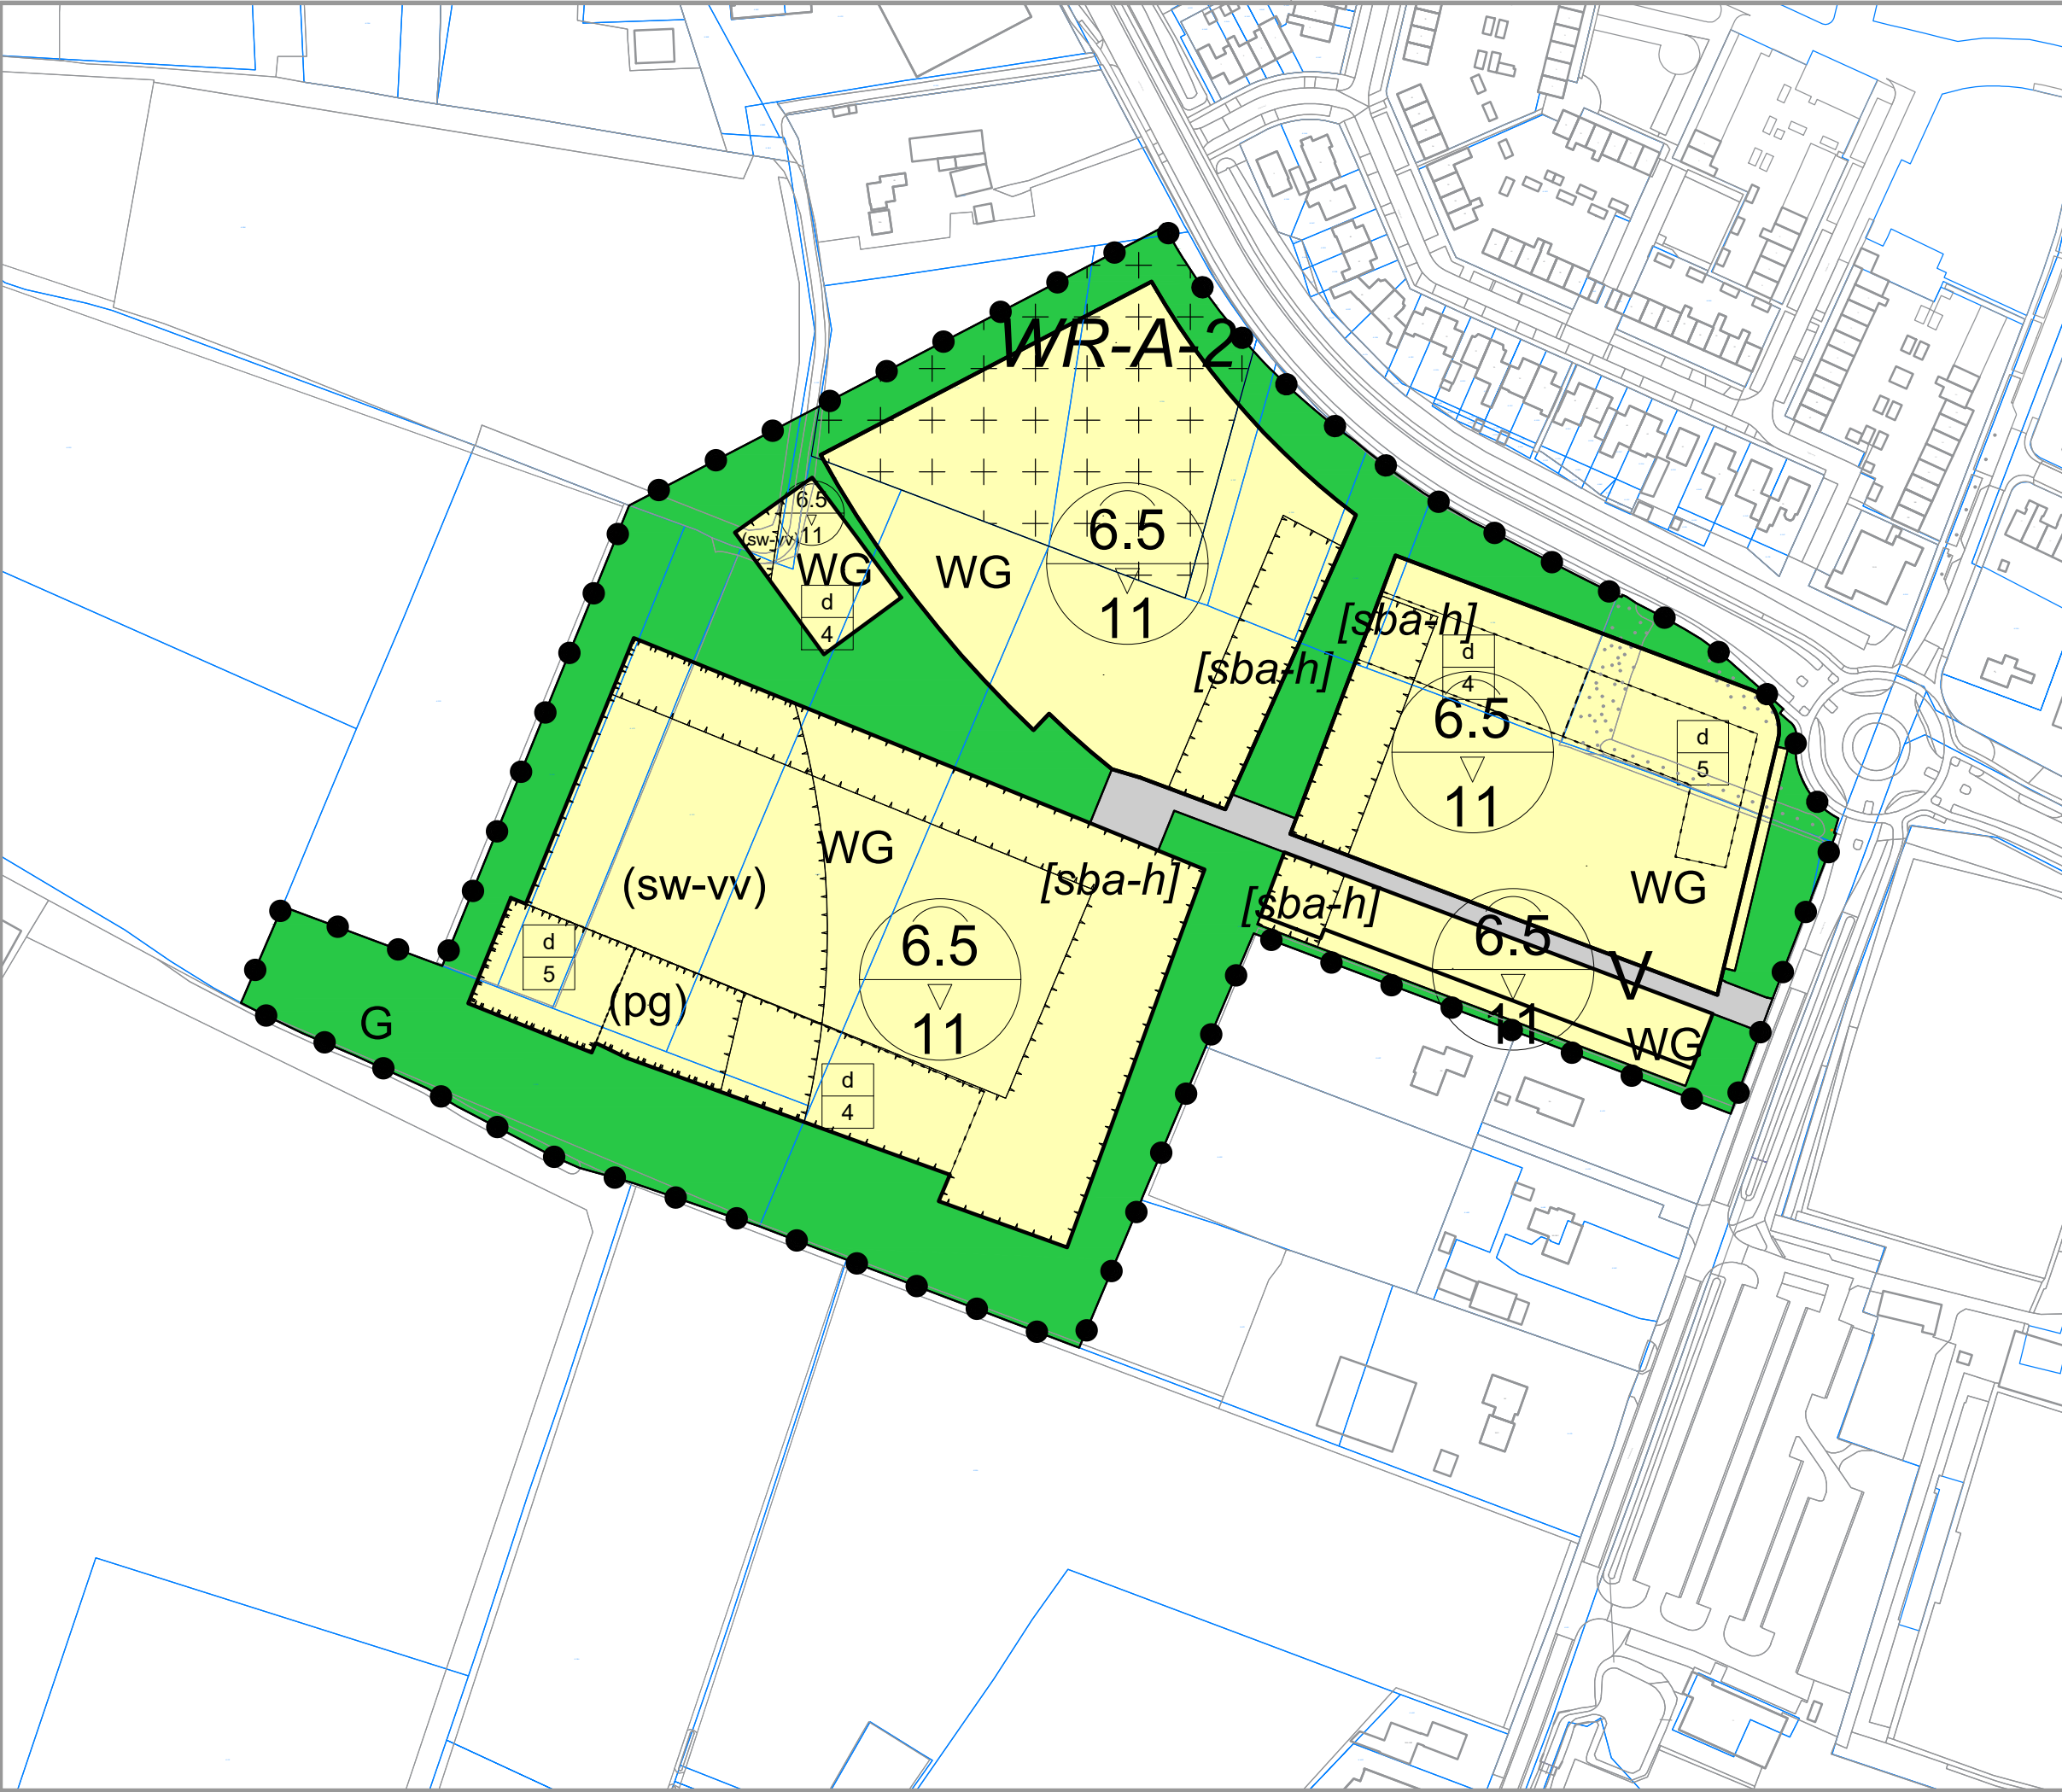

Plangebied

Plangrens

Enkelbestemmingen

Groen

Verkeer

Woongebied

Dubbelbestemmingen

Waarde - Archeologie 2

Functieaanduidingen

specifieke vorm van wonen
- voorwaardelijke verplichting

parkeergarage

Bouwvlakken

bouwvlak

Bouwaanduidingen

specifieke bouwaanduiding
- halvinkhuizen

Maatvoeringen

maximum aantal bouwlagen

maximum goothoogte (m)
maximum bouwhoogte (m)

Versiebeheer:			
Versie	A	Datum	05-09-2023
Tekenaar	PW		

Gemeente Putten
Halvinkhuizen

Tekeninggegevens:			
Datum	05-09-2023	Projectnummer	K21338
Tekenaar	PW	Status plan	vaststelling
Schaal	1:2000	Blad	1
Formaat	A3		



Ruimtelijke plannen
Omgevingsvergunningen
Bezwaar en beroep
Ruimtelijk en juridisch advies

Kerkewijk 156
3904 JJ Veenendaal
tel. 0318 - 51 92 68