
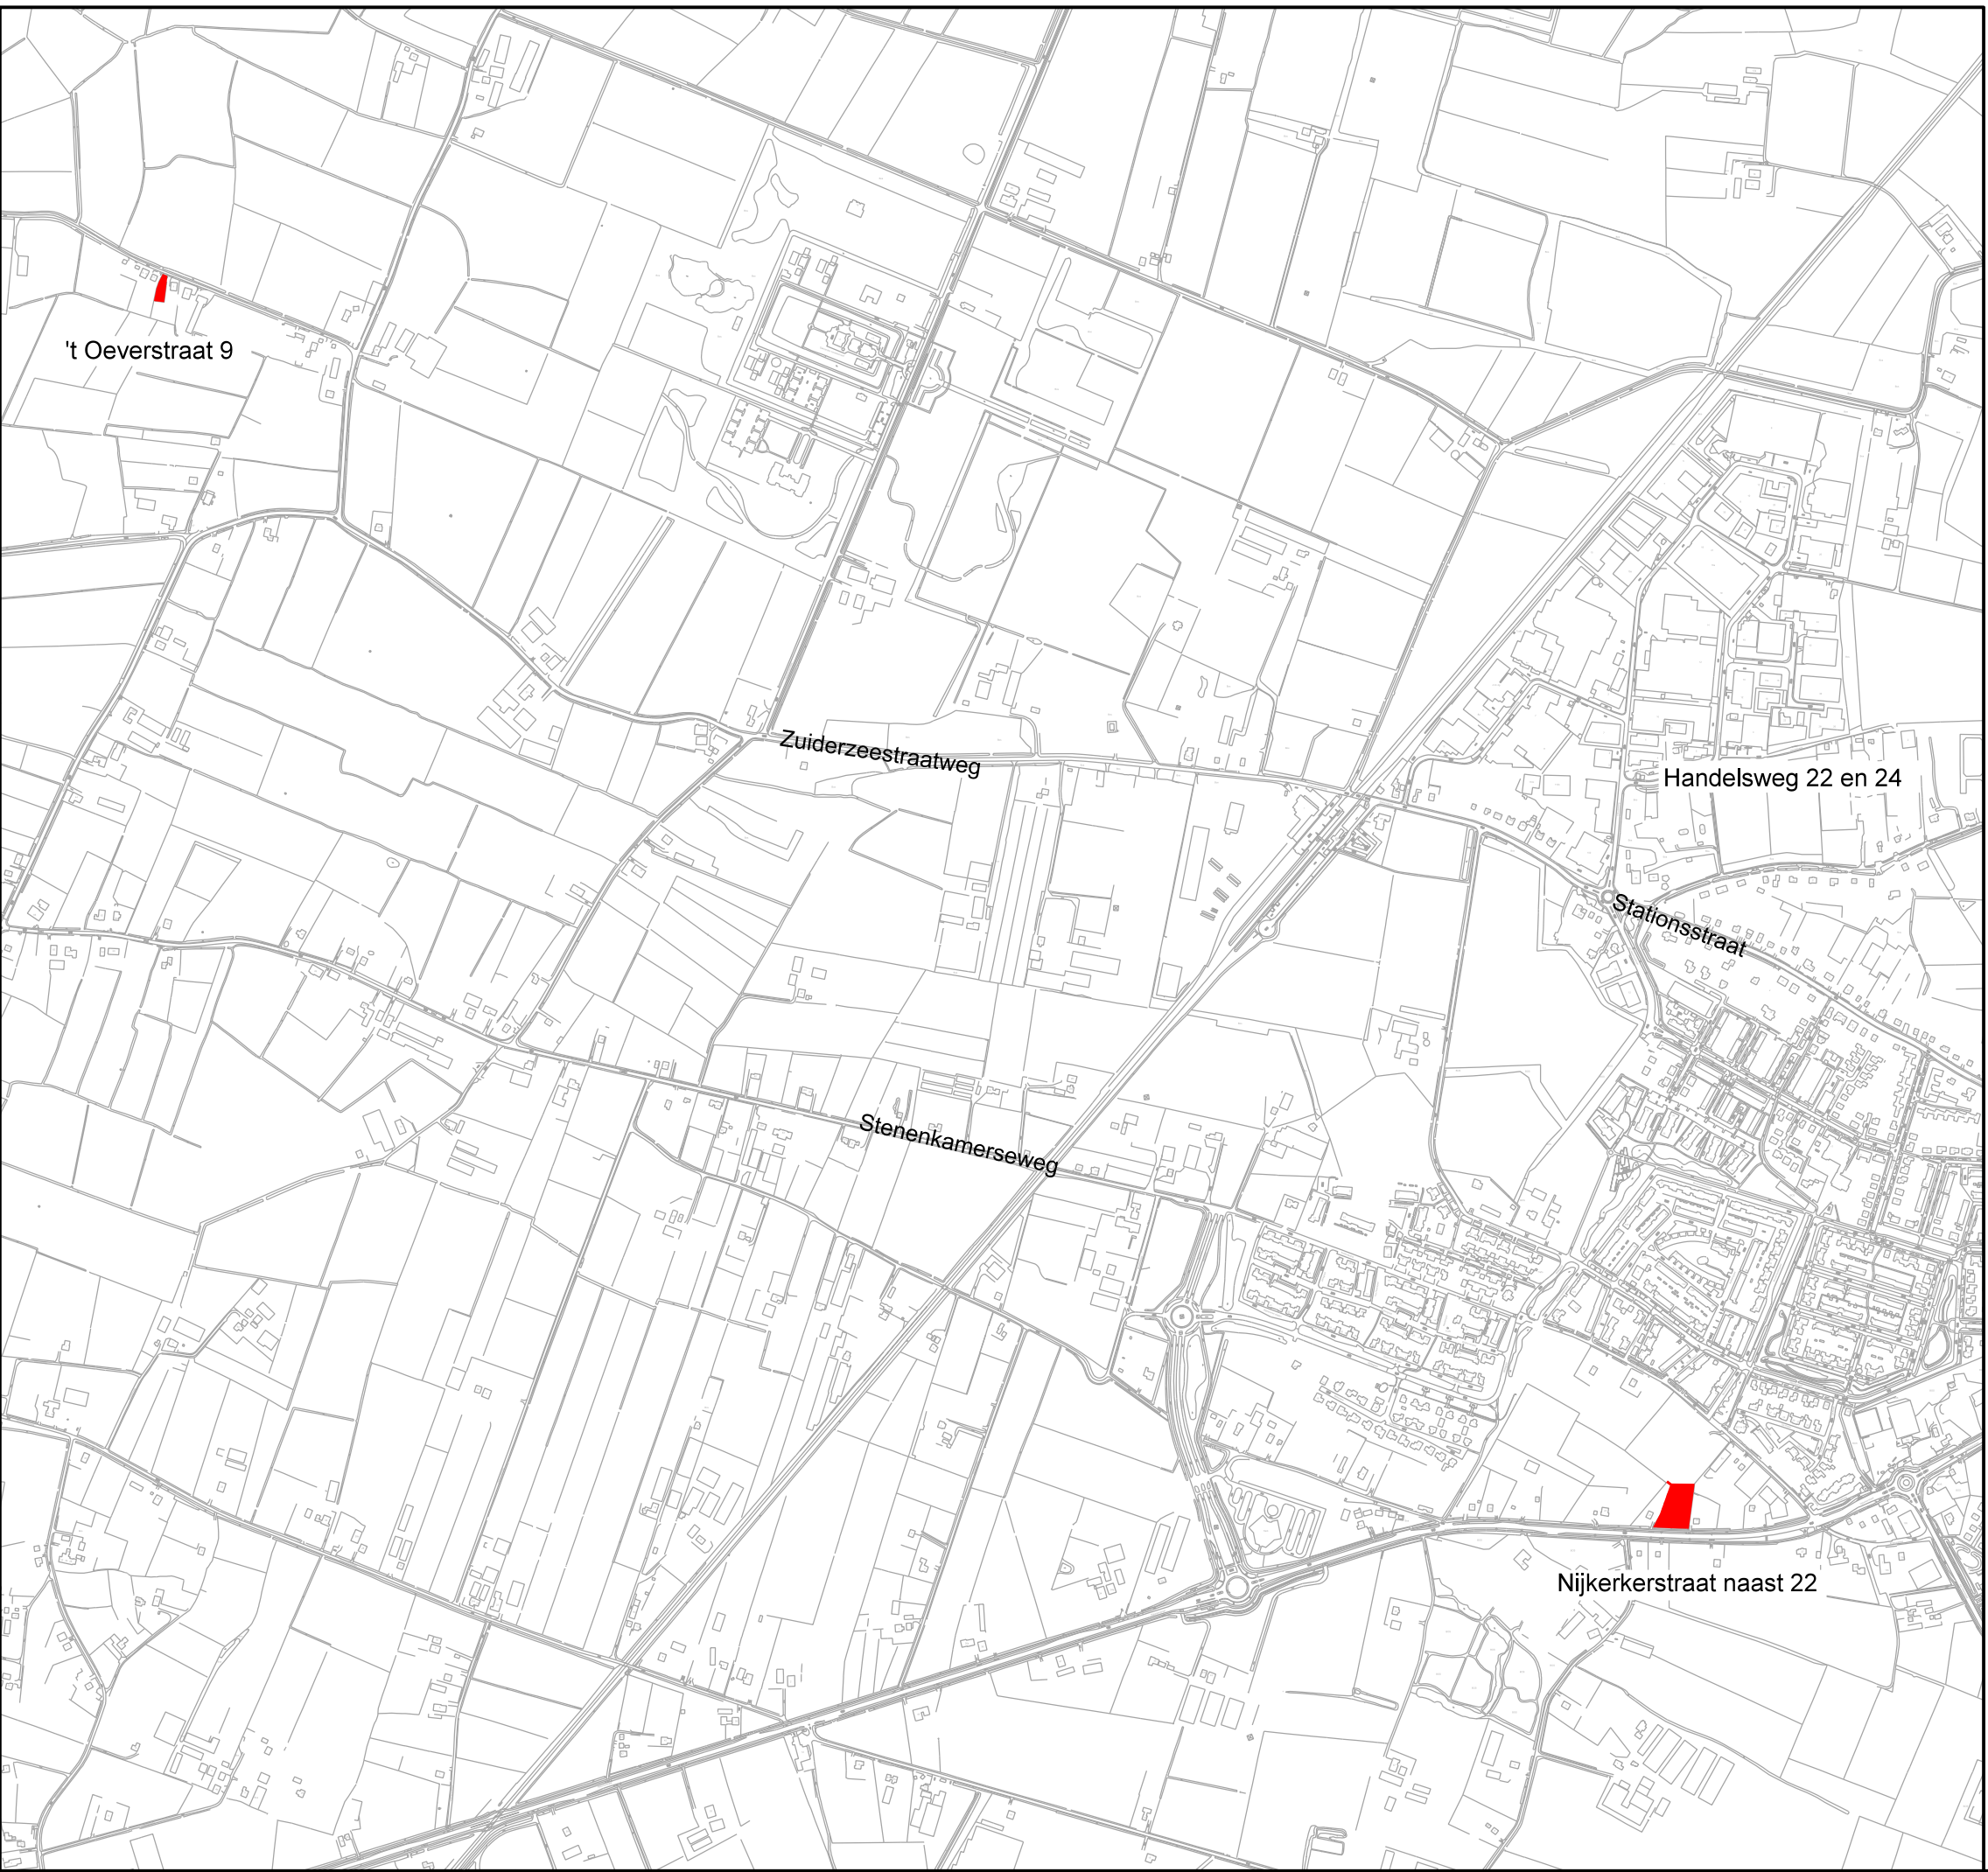
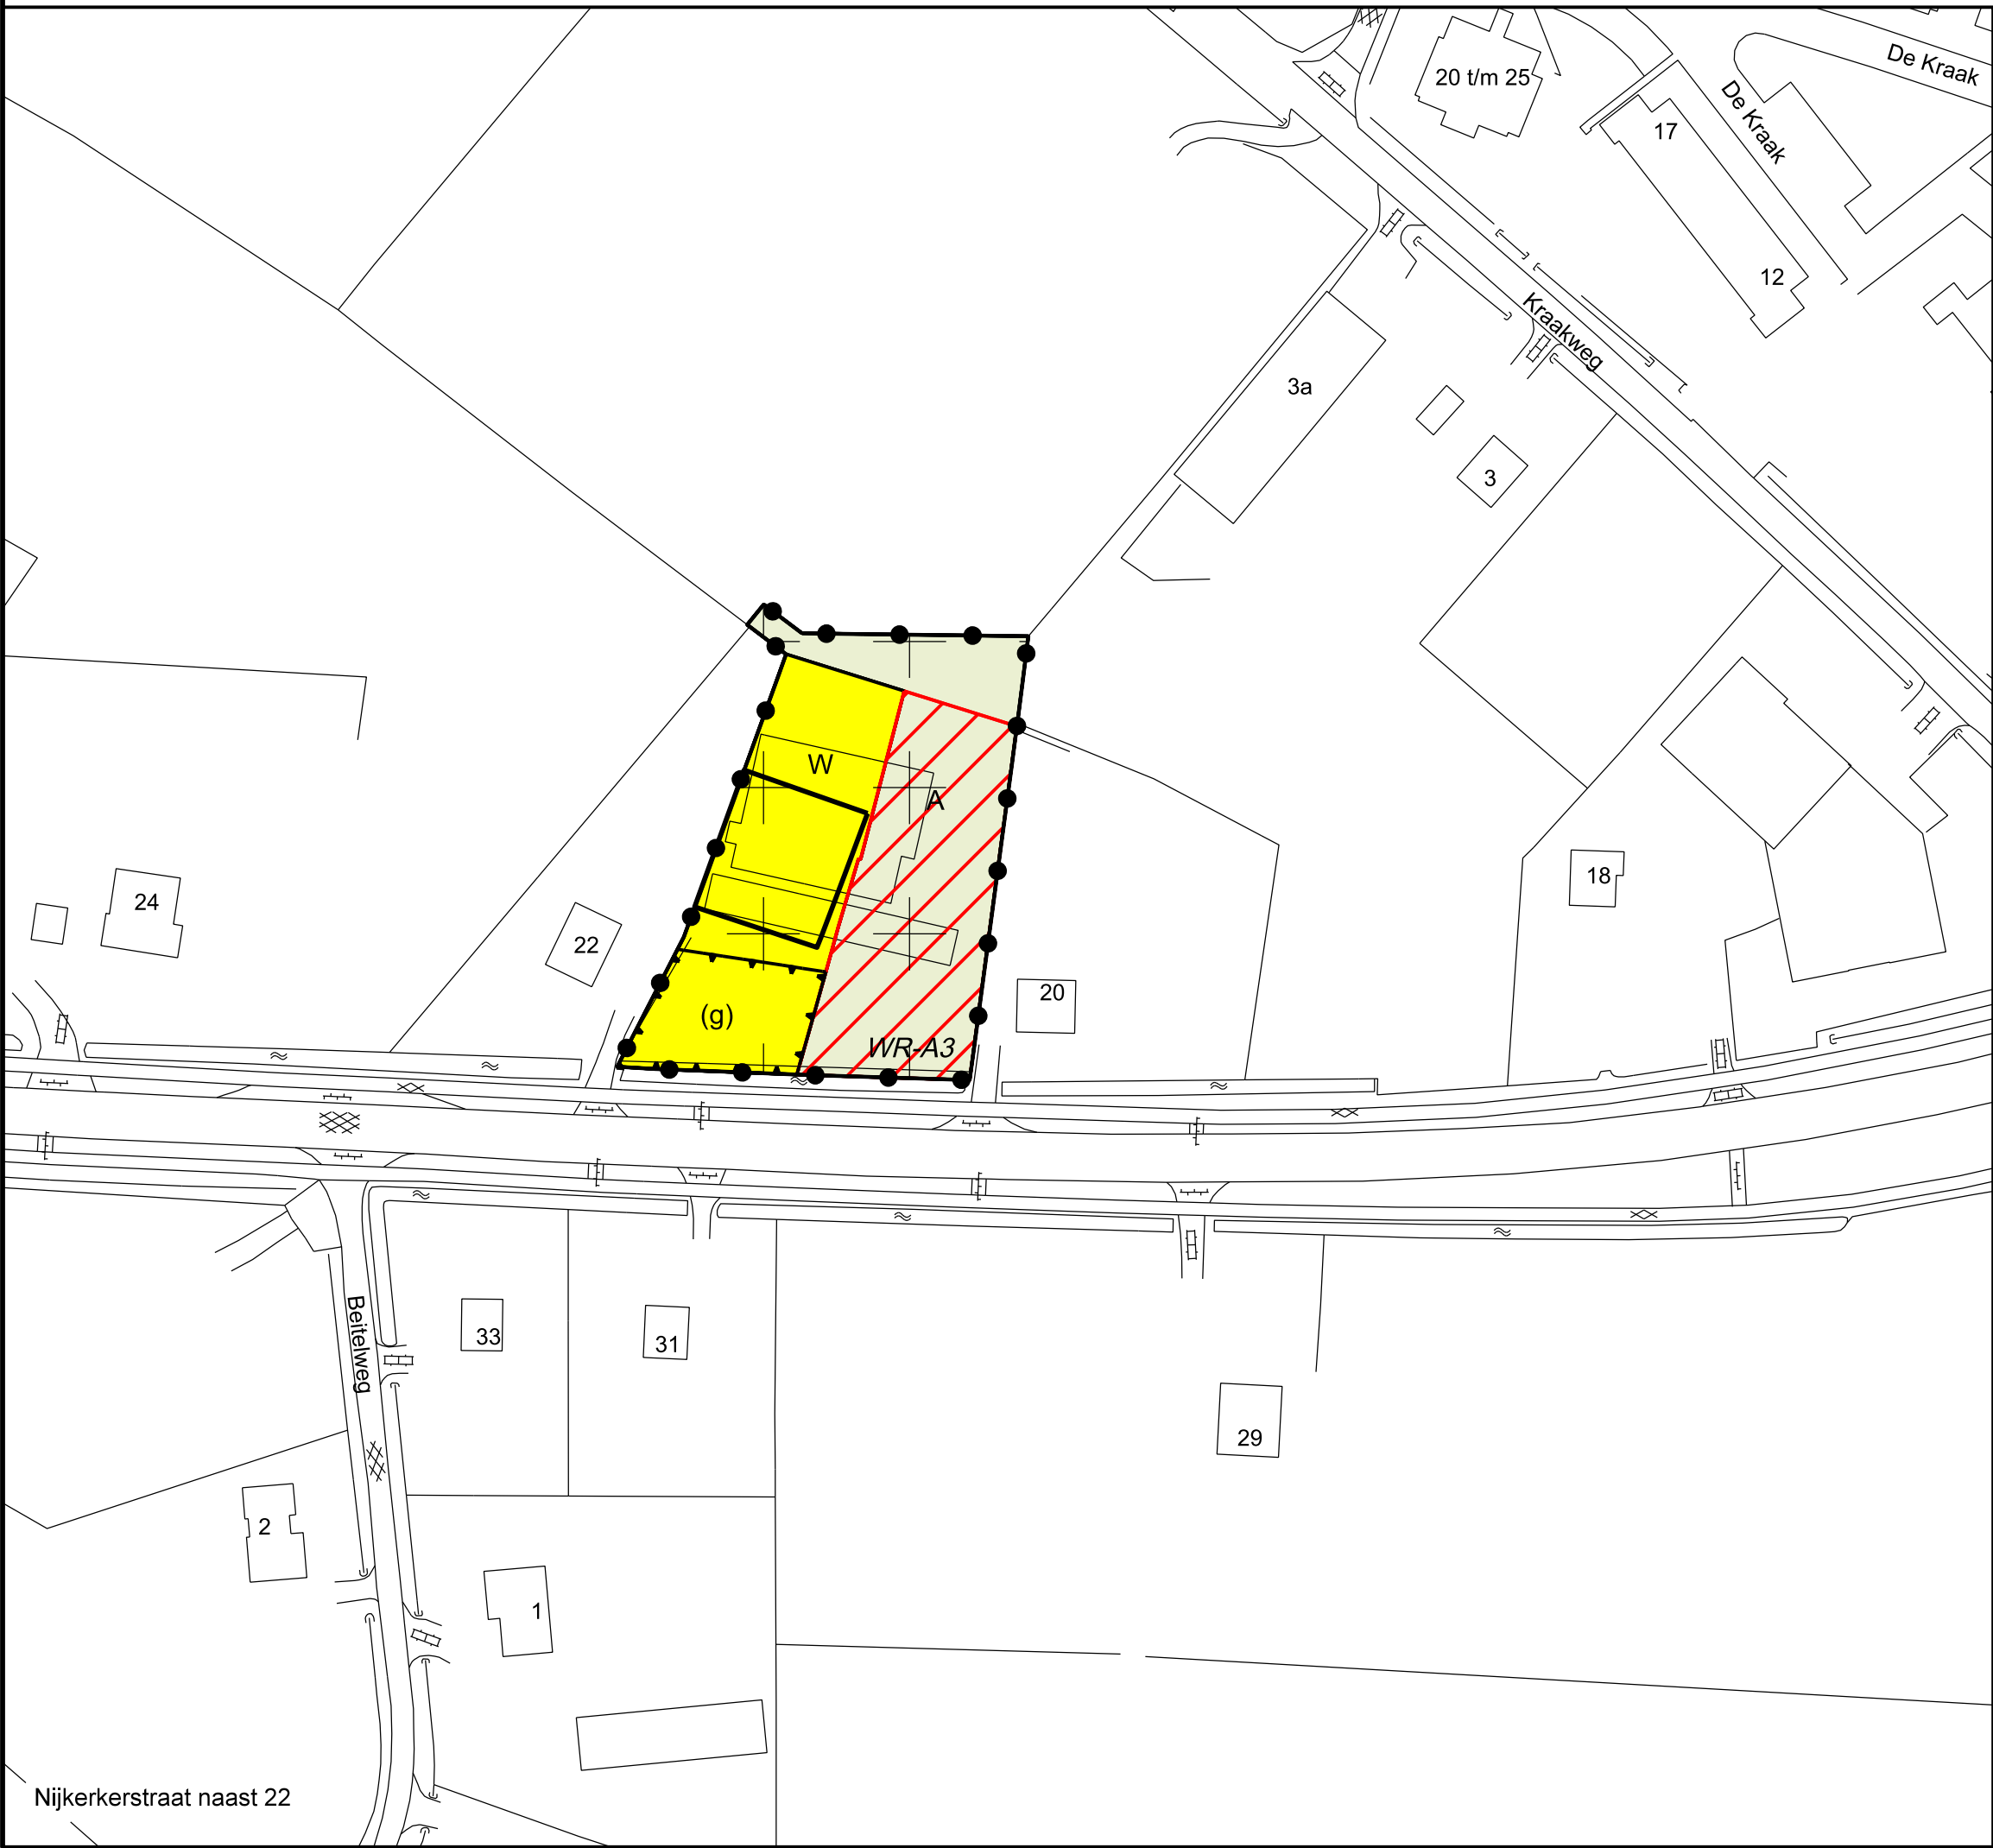


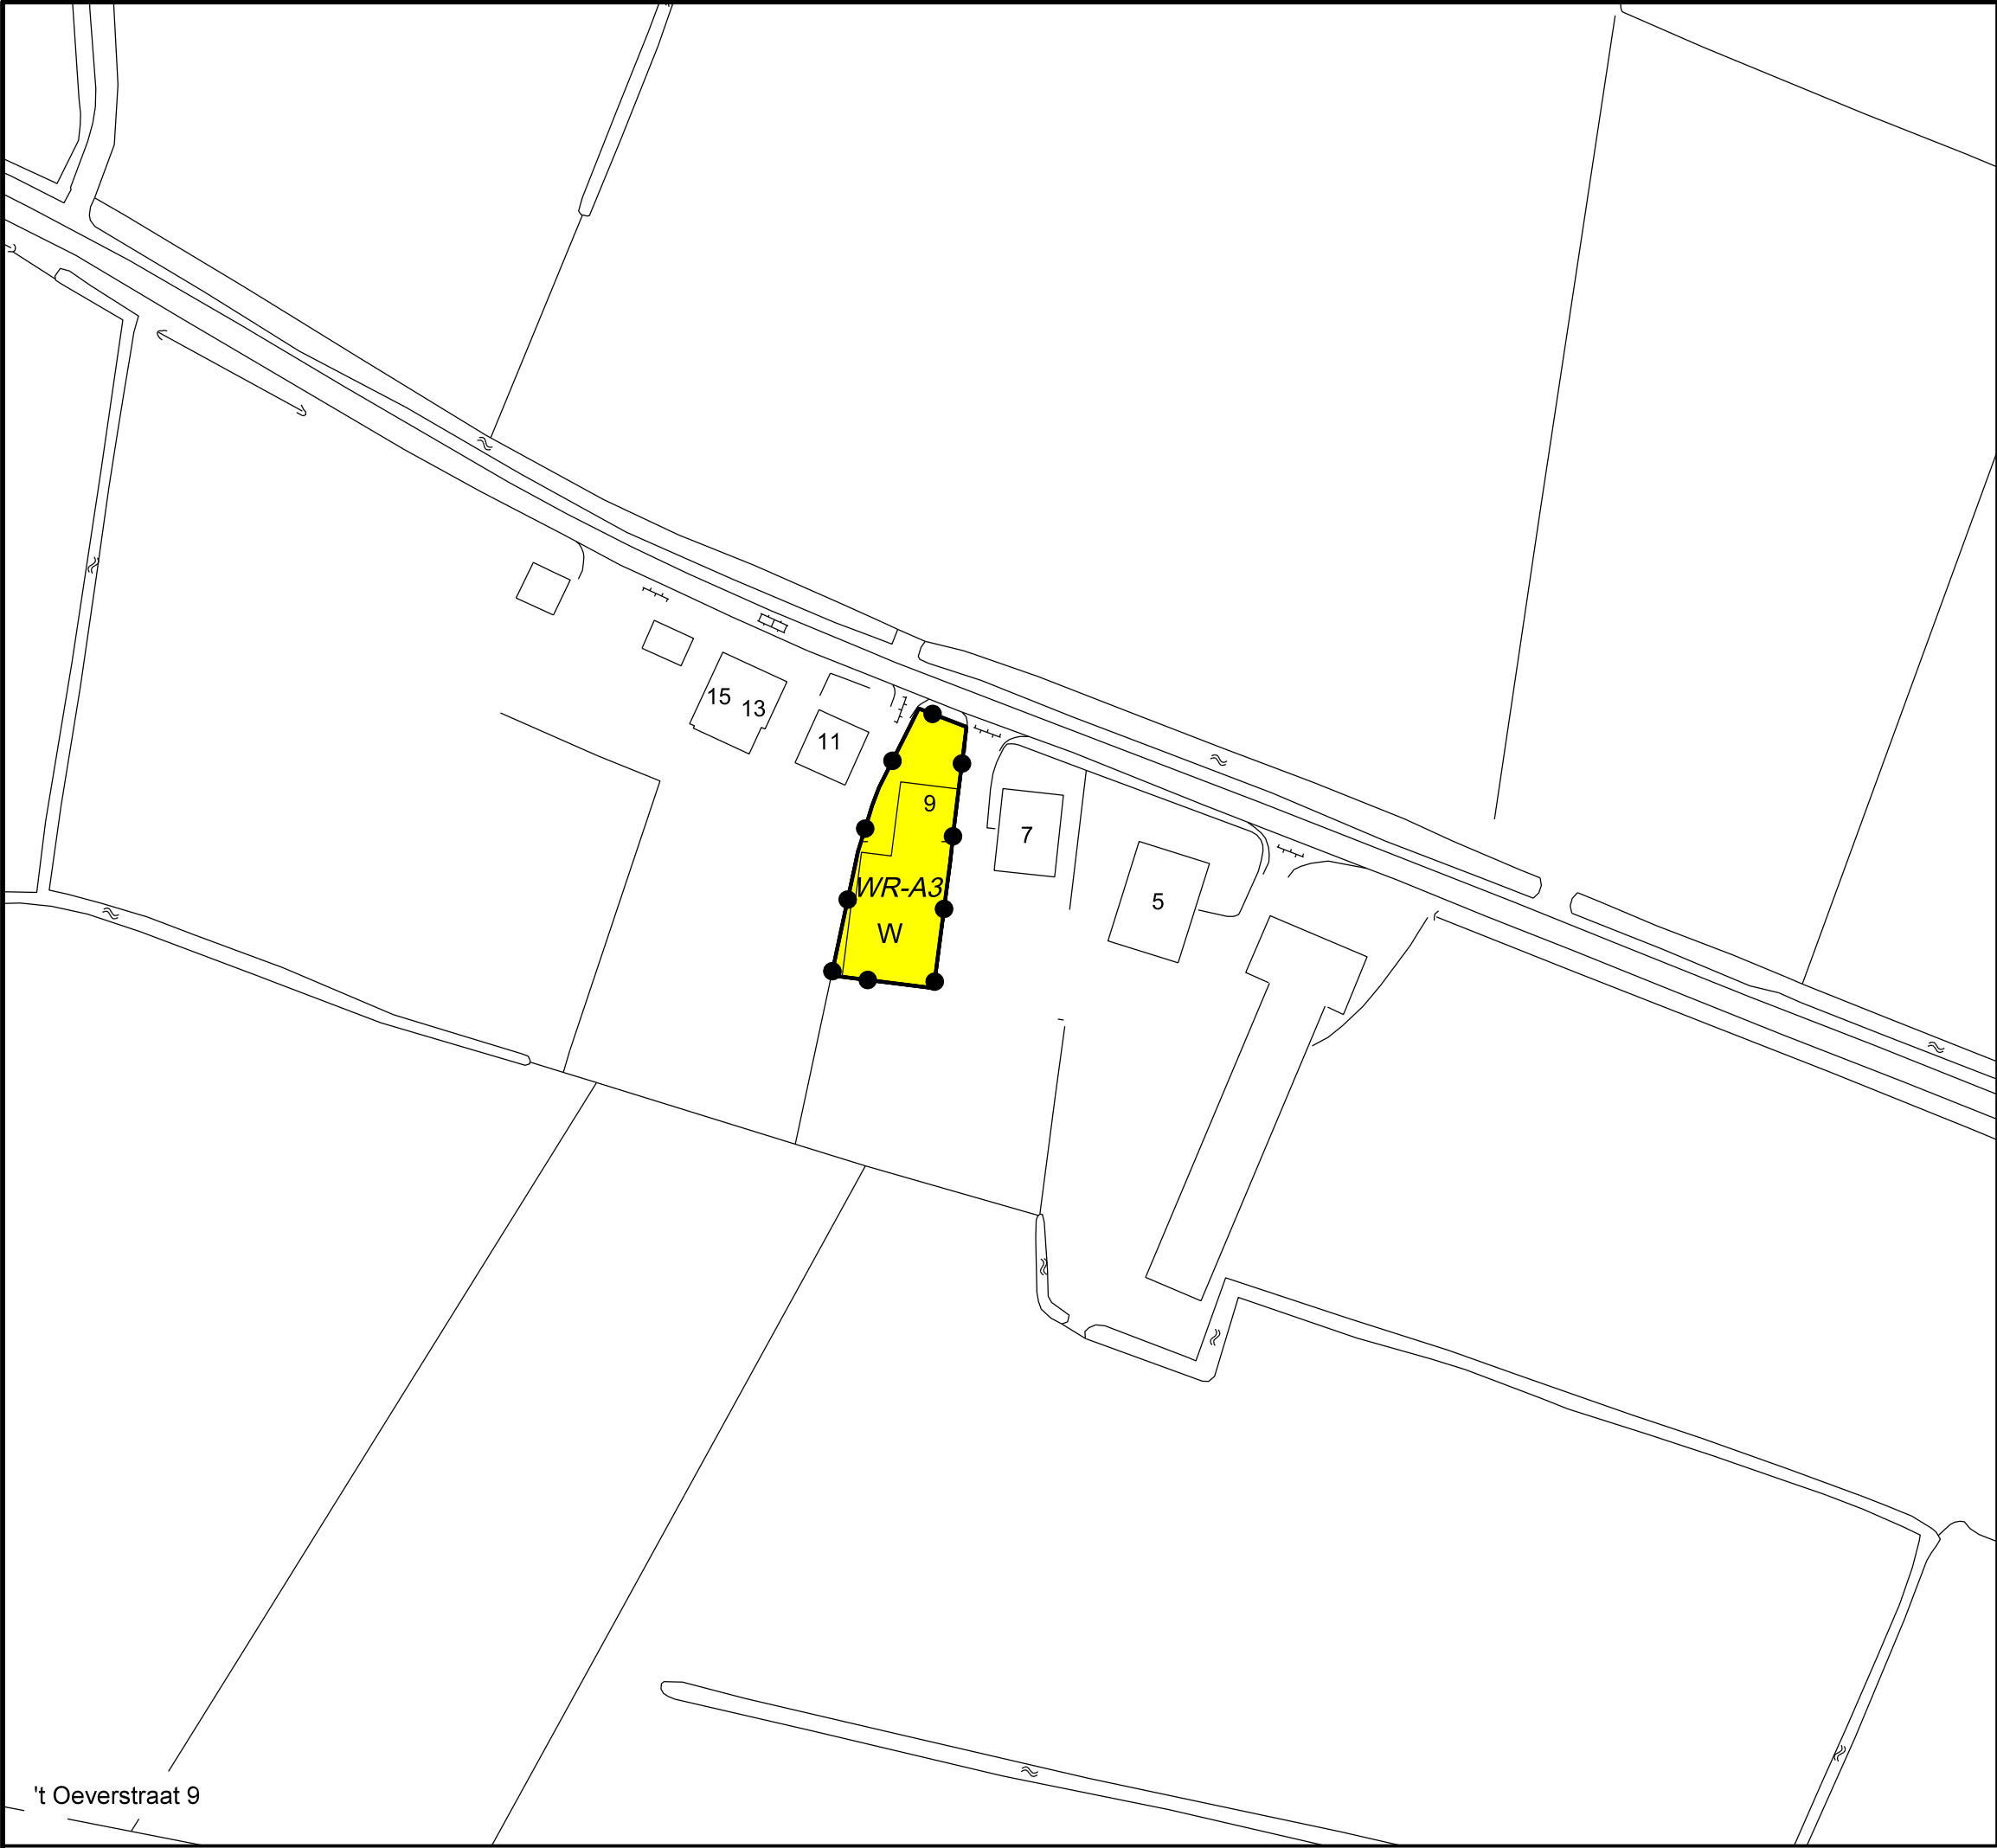

Legenda

Plangebied

Bestemmingen

Aanduidingen

Verklaring

Gemeente Putten

Bestemmingsplan Nijkerkerstraat naast 22

Verbeelding

datum: 08-07-2014

schaal: 1 : 1000

papierformaat: A1

status: ontwerp

projectnr.: 193.20.00.00.00

gezien: CR

NL.IMRO.0273.BPNijkerkerstr22-ON02

BügelHajema

Plek voor ideeën

BügelHajema Adviseurs bv, Bureau voor Ruimtelijke Ordening en Milieu BNSP

Postbus 2153, 3800 CD Amersfoort T 033 465 65 45 E amersfoort@bugelhajema.nl

W www.bugelhajema.nl