




Betreft: Bestemmingsplanwijziging Tolweg 9, Heischoterweg 12

Bestaande en nieuwe situatie Tolweg 9 Putten

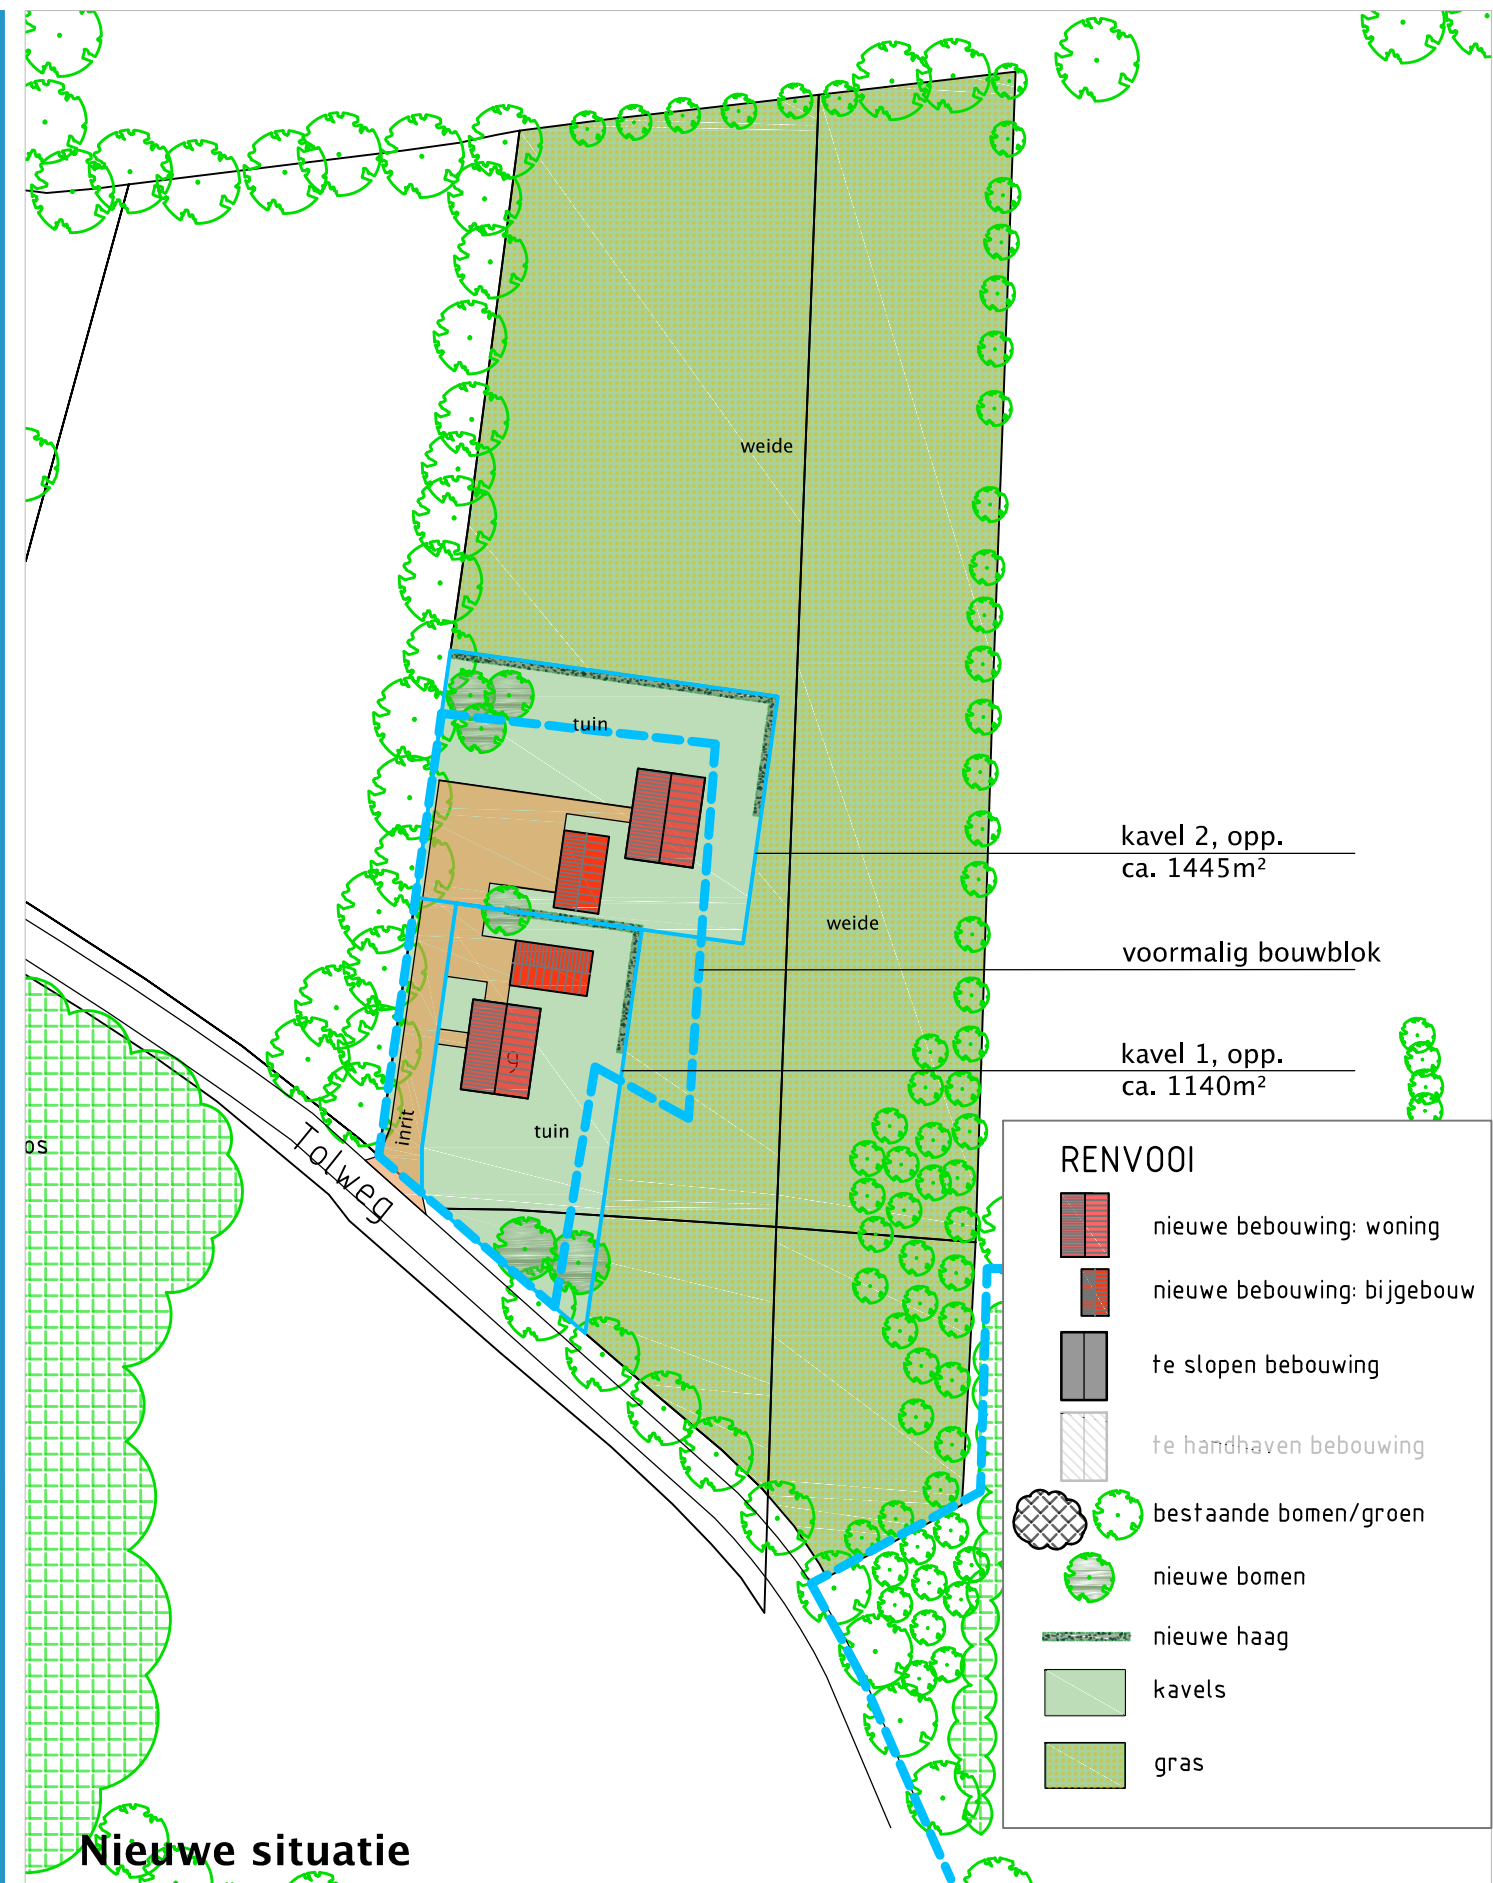

kad. gem. Putten
sectie F nr. 135, 3910, 3911,
3912, 2864, 1384

bladnr: 1
werknr: 14-099
getekend: JN
datum: jun 2014

schaal 1:1000

gew: jan 2015

dbl architecten
bureau