


PLANTLIJST				
CODE	SOORTNAAM	PLAFST	AANTAL	MAAT
H1	Fagus sylvatica	6/m	840 st.	beuk
FA	Fagus sylvatica	los	2 st	beuk
JU	Juglans nigra	los	1 st	noot
BE	Betula pendula	los	3 st	ruwe berk
QU	Quercus robur	los	5 st	zomereik
Vak 1	BOSPLANTSOEN:			
72m2=46 st.	Sorbus aucuparia 20 %	1,25x1,25	9	lijsterbes
	Crataegus monogyna 30 %	1,25x1,25	12	meidoorn
	Corylus avellana 20%	1,25x1,25	9	Hazelaar
	Amelanchier lamarckii 30%	1,25x1,25	14	Krent
	Ilex aquifolium		2	Hulst

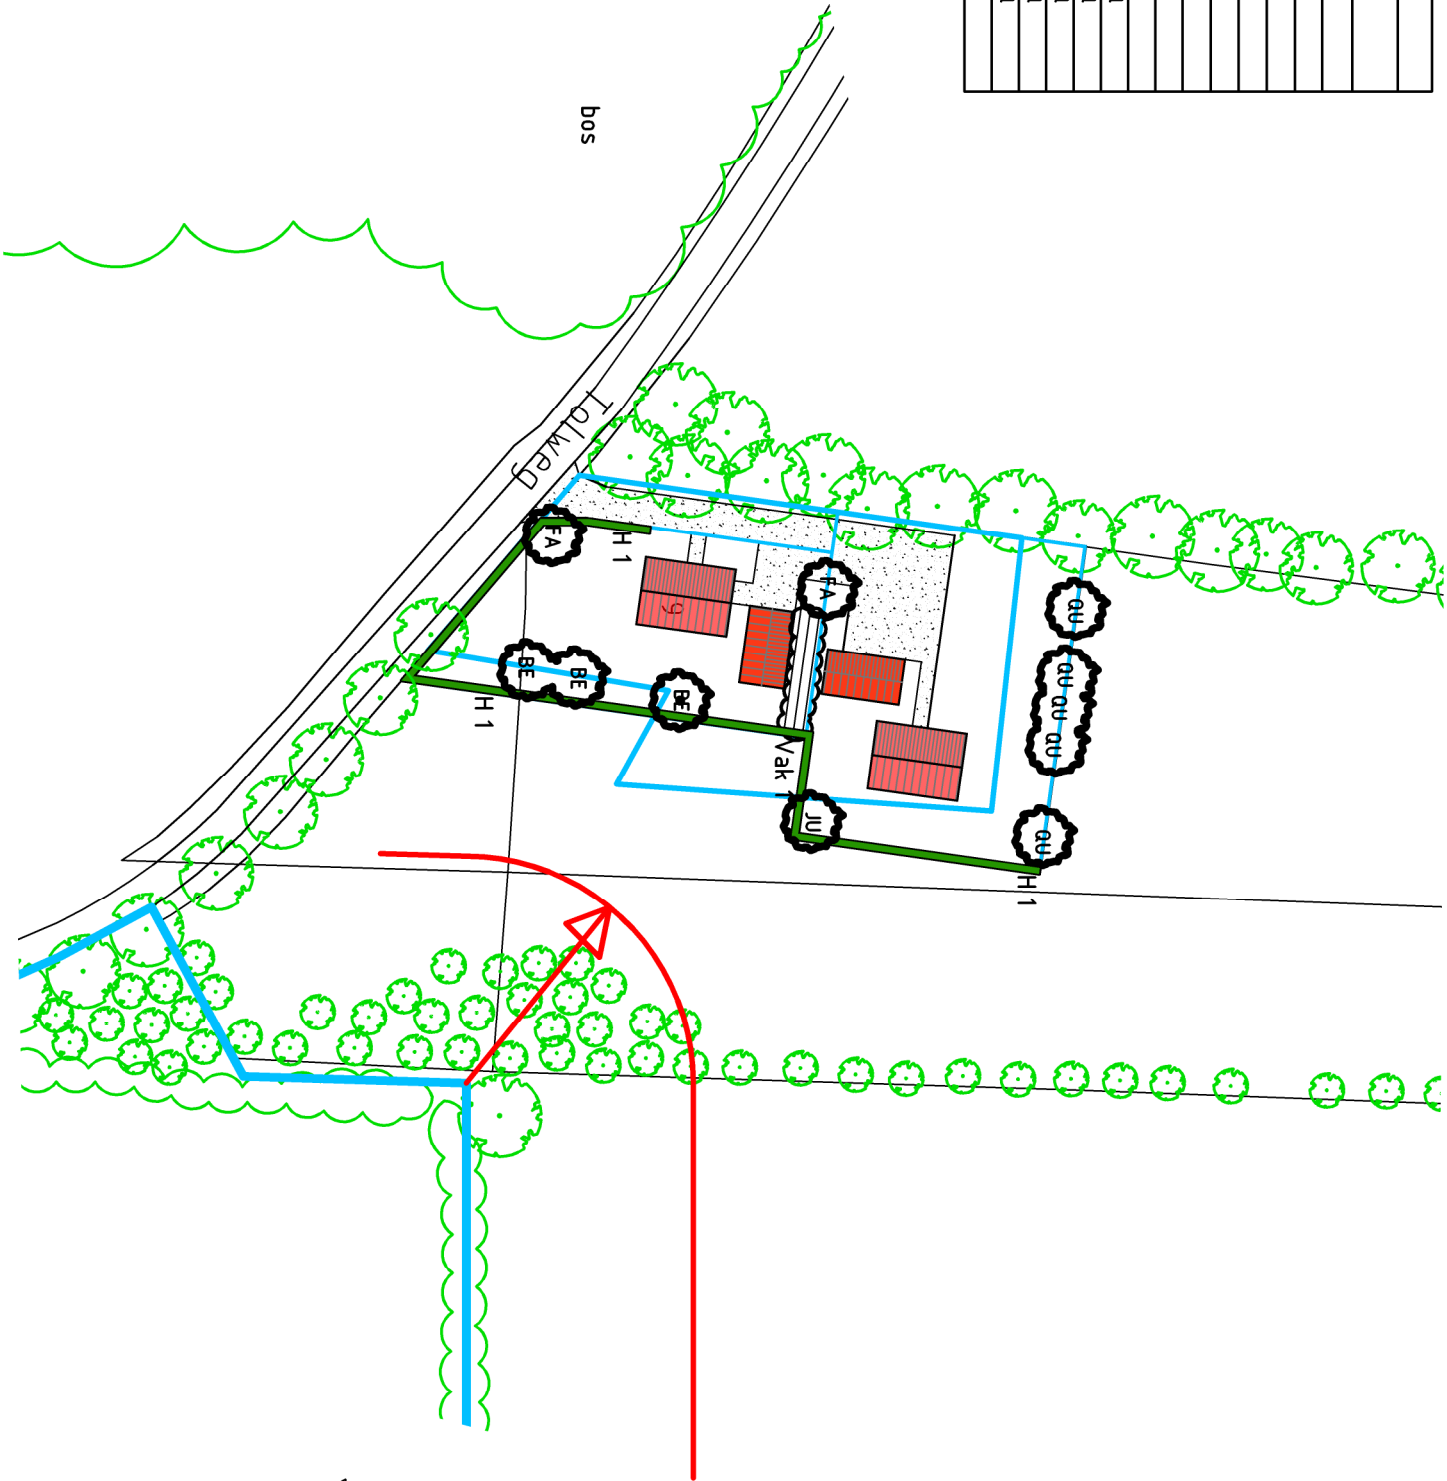

Bijlage 1: beplantingsplan	
Behorende bij Overeenkomst "Agrarisch buitengebied" Tolweg 9 te Putten	
Voor akkoord: dhr. L. Hoerbert	Voor akkoord de gemeente: Putten, dhr. H. Alanbooi
Datum:	Datum:.....
Handtekening:.....	Handtekening:.....

Opdrachtgever	DHR.L.HOEBERT	Blad	1 / 2
Onderdeel	BEPANTINGSPLAN	Getekend	SH
Schaal	1:1000	Werknummer	H46-15
Formaat	A3	Gewijzigd	---
Datum	27-8-2015		

HAGER HUIGENS BV

Tuin- en landschapsarchitecten bnt

Kerkwijk 65b

3901 EC Veenendaal

telefoon +31 (0)318 860008

mobiel +31 06 51068014

E hager@hogerhuigens.nl

4-6-15
SCHETS 2

